

ZNAČENÍ: ⑱ REGÁL OBOUSTRANNÝ MOBILNÍ

POČET KS: 2

POPIS:

OBOUSTRANNÝ REGÁL O 2 POLICÍCH, 5 POLICOVÝCH, JE VYROBEN Z LAMINODESEK, POLICE JSOU STAVITELNÉ. REGÁL JE MOBILNÍ.

LEGENDA :

- 1 BOČNICE, PÚDA: LTD "ŽLUTÁ" TL.25mm, ABS HRANA "FLEETWOOD"
2 ZADNÍ ZTUŽ. DESKY, ZARAŽKY POLIC: LTD TL.18 "FLEETWOOD", HRANY ABS "FLEETWOOD"
3 POLICE, SOKL, STOJINA: LTD TL.22mm "FLEETWOOD", HRANA ABS "FLEETWOOD"; V POLICI 2 OTVORY PRO TRNÝ PODPĚRKY POZ.5
4 OTVORY PRO POLIC. PODPĚRKY: PŘED VRT. PROVĚST OPATŘENÍ PROTI OTŘEPU LAMINA (PROSEKNOUTI BRÁŠNAŘSKÝM VÝSEČNÍKEM)
5 PODPĚRKA POLICOVÁ KOVOVÁ TYPU SEKURA: U KAŽDÉ POLICE BUDOU DVE ZE ČTYŘ PODPĚREK S TRNEM (KVŮLI FIXACI)
6 PODVOZEK: SVAŘOVANÝ RÁM Z JEKLU 80x40x2mm, V MÍSTĚ KOL JSOU KRUHOVÉ DESKY PRŮM. 70mm Z PLECHU TL.5mm. V MÍSTĚ ULOŽENÍ BOČNIC A STOJINY JSOU NAVAŘENY ČEPY (ZAJIŠTĚNÍ POLOHY REGÁLU NA PODVOZKU)
7 4 NEBRŽDĚNÁ OTOČNÁ POLYAMIDOVÁ KOLA WICKE (KAISER KRAFT), PRŮMĚR KOLA 125mm, ŠÍŘKA 38mm, KONSTR. VÝŠKA 155mm, NOSNOST 200kg (VZHLED VIZ VDTV)

LAMINODESKY / LAMINÁTY


— ZNAČENÍ NA VÝKRESECH:

- "FLEETWOOD" – EGGER H3451 ST22 FLEETWOOD ŠAMPAŇSKÝ
"DUB" – EGGER H3157 ST12 DUB VICENZA
"ŽLUTÁ" – EGGER U163 ST9 KARI ŽLUTÁ
"BILÁ" – EGGER W1000 ST9 PRÉMIOVĚ BILÁ
"ŠEDÁ" – EGGER U702 ST9 KAŠMÍROVĚ ŠEDÁ
"ČERVENÁ" – EGGER U390 ST9 INDIÁNSKÁ ČERVENÁ

POZNÁMKY:

DĚLENÍ NA MONTÁŽNÍ CELKY (S OHLEDEM NA VNITROSTAVENÍŠTNÍ DOPRAVU, FORMÁTY DESEK ATP.) URČÍ DODAVATEL V DILENSKÉ DOKUMENTACI
NEDILNOU SOUČÁSTÍ DOKUMENTACE JE TECH. ZPRÁVA, VDTV A VÝKAZ VYMĚR KONSTRUKČNÍ ZTUŽENÍ NAPŘ. MĚKKÝM DŘEVEM V ROZLOH. PŘÍKREZY DESEK ATP. NEJSOU ZPRAVIDLA KRESLENA, ŘEŠÍ JE VÝROBNÍ (DILENSKÁ) DOKUMENTACE

HOŘAVA ARCHITEKTI / ARCHITECTS		ELIŠOVA 43 16000 PRAHA 6 IČO: 13829858
autoriz. projektant:	ING. ARCH. T. HOŘAVA ING. ARCH. T. HOŘAVA	
číslo zakázky:	0222	
stupeň:	PD PRO PROVEDENÍ INTERIERU	
stavebník:	REGIONÁLNÍ KNIHOVNA TEPlice LIPOVÁ 796/13, TEPlice	datum: 6/2022
slovbo:	PROJEKT INTERIERU DĚTSKÉHO ODDĚLENÍ REGIONÁLNÍ KNIHOVNY TEPlice	
obsah výkresu:	18 REGÁL OBOUSTRANNÝ MOBILNÍ 1:10	výkres č.: 20

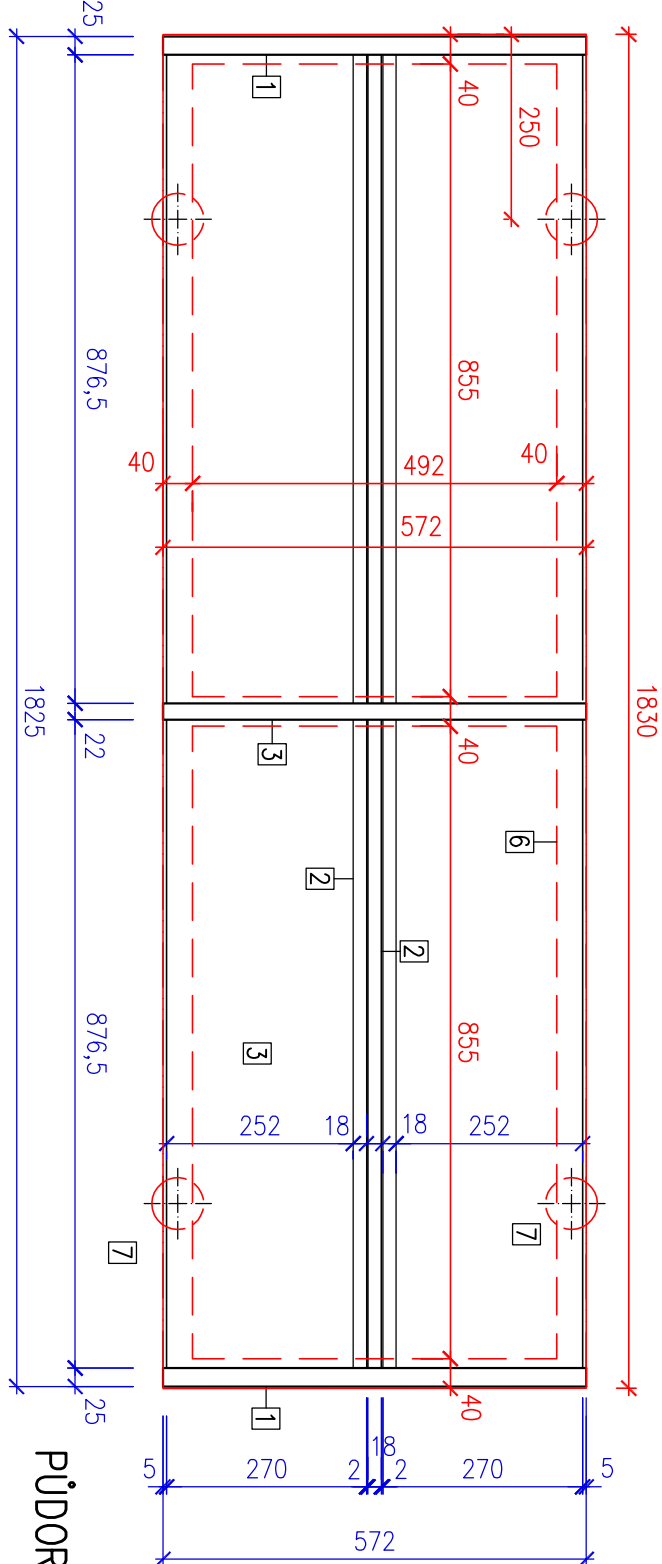

PŮDORYSNÝ ŘEZ