

ZNAČENÍ: 25 PULTÍK PRO OPAC / PC

POČET KS: 1

POPIS: Dvě eliptické desky z LTD přišroubovány na kci svařovanou z jeků, z boku nasazenou k sloupu krovu a zajištěnou třmenem (se závitý na koncích a matkami).

LEGENDA :

- 1 Eliptická deska z LTD tl.18mm "Bílá",ABS hrana "Dub"
- 2 Jekl ocelový 30x30x2
- 3 Ocel.plech tl.5mm
- 4 Třmen ocel.,průměr 8mm se závitý
- 5 Závčkovat (ocel.plech)
- 6 Přišroubovano zespodu, hlava šroubu v jeklu (dole otvor pro šroubovák, nahore pro vrut)
- 7 Kabelová průchodka z broušené oceli, průměr 60mm
- 8 Závit a matka třmenu:matka v jeklu (zevně otvor pro klíč, vnitřně pro třmen)

POVRCHOVÁ ÚPRAVA:

OCELOVÁ KONSTRUKCE: OTRYSKAT N.ZBROUSIT, PŘELEŠTIT A OPATŘIT ČIRÝM MATNÝM LAKEM


KOORDINACE: EL – PŘIPOJENÍ NA SLN I SLB KABELAŽ PŘIVEDENOU V PODLAŽE

LAMINODESKY / LAMINÁTY – ZNAČENÍ NA VÝKRESECH:

- "FLEETWOOD" – EGGER H3451 ST22 FLEETWOOD ŠAMPAŇSKÝ
- "DUB" – EGGER H3157 ST12 DUB VICENZA
- "ŽLUTÁ" – EGGER U163 ST9 KARI ŽLUTÁ
- "Bílá"– EGGER W1000 ST9 PRÉMIOVÉ BÍLÁ
- "ŠEDÁ"– EGGER U702 ST9 KAŠMÍROVĚ ŠEDÁ
- "ČERVENÁ" – EGGER U390 ST9 INDIÁNSKÁ ČERVENÁ

POZNÁMKY: DĚLENÍ NA MONTÁŽNÍ CELKY (S OHLEDEM NA VNITROSTAVENÍŠTNÍ DOPRAVU, FORMÁTY DESEK ATP.) URČÍ DODAVATEL V DILENSKÉ DOKUMENTACI
NEDILNOU SOUČÁSTI DOKUMENTACE JE TECH.ZPRÁVA, VDTV A VÝKAZ VÝMĚR
KONSTRUKČNÍ ZTUŽENÍ NAPŘ.MĚKKÝM DŘEVEM V ROZÍCH,PŘÍŘEZY DESEK ATP.
NEJSOU ZPRAVIDLA KRESLENA, ŘEŠÍ JE VYROBNÍ (DILENSKÁ) DOKUMENTACE


HOŘAVA ARCHITEKTI / ARCHITECTS		ELIAŠOVA 43 16000 PRAHA 6 IČO:13829858
autoriz.projektant:	ING.ARCH. T. HOŘAVA	
zpracovatel:	ING.ARCH. T. HOŘAVA	
číslo zakázky:	0222	
stůpeň:	PD PRO PROVEDENÍ INTERIERU	
stavebník:	REGIONÁLNÍ KNIHOVNA TEPlice LIPOVÁ 796 /13, TEPlice	datum: 6/2022
stávba:	PROJEKT INTERIERU DĚTSKÉHO ODDĚLENÍ REGIONÁLNÍ KNIHOVNY TEPlice	
obsah výkresu:	25 PULTÍK PRO OPAC/PC 1:10	výkres č.: 25

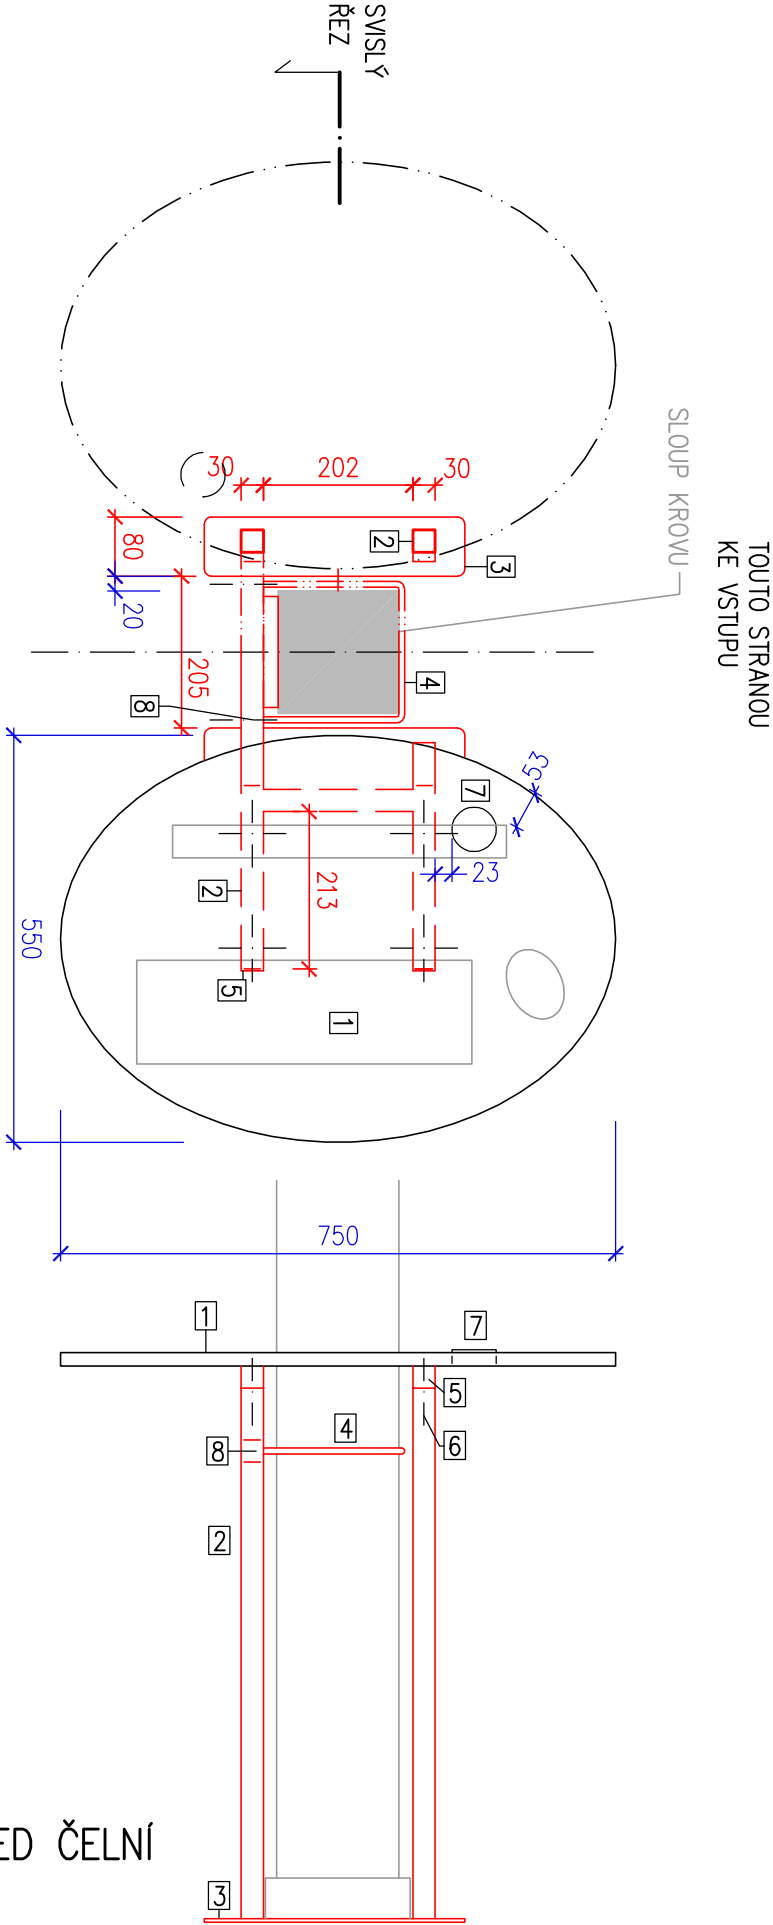

PŮDORYSNÝ ŘEZ

PŮDORYS

POHLED ČELNÍ

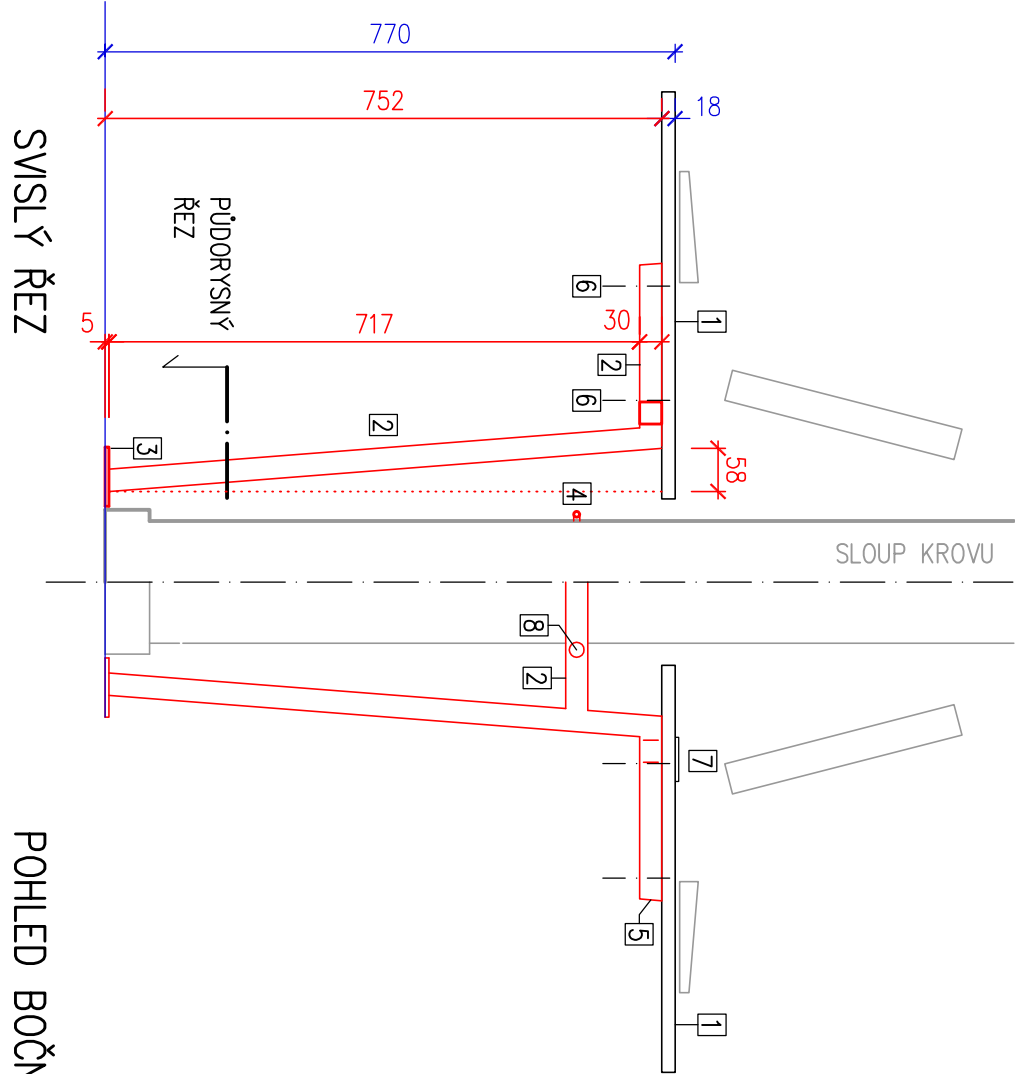

SVISLÝ ŘEZ

POHLED BOČNÍ