

ZNAČENÍ: ⑧ ZÁPULTÍ  
POČET KS: 1

**POPIS**  
VESTAVĚNÁ SESTAVA DVOU KRANICH SKŘÍNEK (S NALOŽENÝMI DVÍŘKY KAŽDÁ S 2 PŘESTAVITELNÝMI POLICEMI) A STŘEDNÍ ČÁSTÍ – TA JE JEN ODKLADACÍ PLOCHOU BEZ ČELA A SLOUŽÍ JAKO KRYT TĚLES ŮT. VYROBENA Z LTD DVOU DEZEŇŮ.

**LEGENDA :**

- 1

PRACOVNÍ PLOCHA: LAMINODESKA (LTD) "ŠEDÁ" TL.18mm
- 2

ČELO DVÍŘKA: LTD "DUB" TL.18mm, ABS HRANA "ŠEDÁ"
- 3

BOČNICE: LTD "ŠEDÁ" TL.18mm, ABS HRANA "DUB"
- 4

ZADA.POLICE,LIŠTY: LTD "ŠEDÁ" TL.18mm, ABS HRANA "ŠEDÁ" SOKL:LTD "DUB"
- 5

ÚCHYTKA ZÁPUSTNÁ OR.MAT N.NEREZ,Ø50mm,VIZ VÝK.VÝMĚR/VDTV
- 6

ZAMEK NABÝTKOVÝ S CYLINDR.VLOŽKOU, POKRCH CHROM SATIN N.NEREZ
- 7

POPĚŘKA POLICE ČÍPKOVÁ NEBO PŮLENA
- 8

KABEL.PRŮHODKA DO OTVORU PRŮMĚRU 60mm,KOVOVÁ,MATNÝ CHROM
- 9

POVRCHOVÁ ÚPRAVA: 0

**KOORDINACE:**

EL-SLN: ZASUVKY PRO TISKÁRNU A DALŠÍ  
DLE PD ELEKTROINSTALACÍ  
EL-SLB: 1.KABELAŽ PRO TISKÁRNU A DALŠÍ  
DLE PD, 2.SLB PROPOJENÍ S PULTEM (?-DLE  
PD EL SLB)  
KONSTRUKCE: NUTNO RESPEKTOVAT POLOHU  
ŠIKMÝCH VZPĚR PODLE SKUTEČNÉHO PROVEDENÍ


**LAMINODESKY / LAMINÁTY**  
– ZNAČENÍ NA VÝKRESECH:

"FLEETWOOD" – EGGER H345I ST22 FLEETWOOD ŠAMPANŠKÝ  
"DUB" – EGGER H3157 ST12 DUB VICENZA  
"ŽLUTÁ" – EGGER U163 ST9 KARI ŽLUTÁ  
"BILÁ"– EGGER W1000 ST9 PŘEMÍOVÉ BILÁ  
"ŠEDÁ"– EGGER U702 ST9 KAŠMÍROVÉ ŠEDÁ  
"ČERVENÁ"– EGGER U390 ST9 INDIÁNSKÁ ČERVENÁ


**POZNÁMKY:**

DĚLENÍ NA MONTÁŽNÍ CELKY (S OHLEDEM NA VNITROSTAVENÍŠNÍ DOPRAVU, FORMÁTY DESEK ATP.) URČÍ DODAVATEL V DÍLENSKÉ DOKUMENTACI  
ZHOTOVITEL I SUBDODAVATELÉ JSOU POVINNI PŘED ZAHÁJENÍM VÝROBY PŘE-  
MĚŘIT JŽ HOTOVÉ ČÁSTI DILA A NAMĚŘENÉ HODNOTY VZÍT V POTAZ, V PŘÍ-  
PADĚ NEJASNOSTI POUKAZAT DOZOR  
NEDILNOU SOUČÁSTÍ DOKUMENTACE JE TECH.ZPRÁVA, VDTV A VÝKAZ VÝMĚR  
KONSTRUKČNÍ ZTUŽENÍ NABĚMĚKÝM DŘEVEM V ROZDŮCH, PŘŘEZY DESEK ATP.  
NEJSOU ZPRAVIDLA KRESLENA, ŘEŠÍ JE VÝROBNÍ (DÍLENSKÁ) DOKUMENTACE  
PŘED KOTVENÍM JE NUTNO VYLOUČIT KOLIZI S INSTALACEMI VE ZDÍVU ČI  
POLDAZE ("VYPISKAT" DETEKTOREM)

HOŘÁVA ARCHITEKTI /ARCHITECTS			ELIÁŠOVA 43 16000 PRAHA 6 IČO:13829858
autoriz.projektant:	ING.ARCH. T. HOŘÁVA		
zpracovatel:	ING.ARCH. T. HOŘÁVA		
číslo zakázky:	0222		
stáje:	PD PRO PROVEDENÍ INTERIERU		
stavebník:	REGIONÁLNÍ KNIHOVNA TEPLICE LIPOVÁ 796/13, TEPLICE	datum:	6/2022
stáje:	PROJEKT INTERIERU DĚTSKÉHO ODDĚLENÍ REGIONÁLNÍ KNIHOVNY TEPLICE		
obsah výkresu:	8 ZÁPULTÍ	1:10	výkres č.: 12

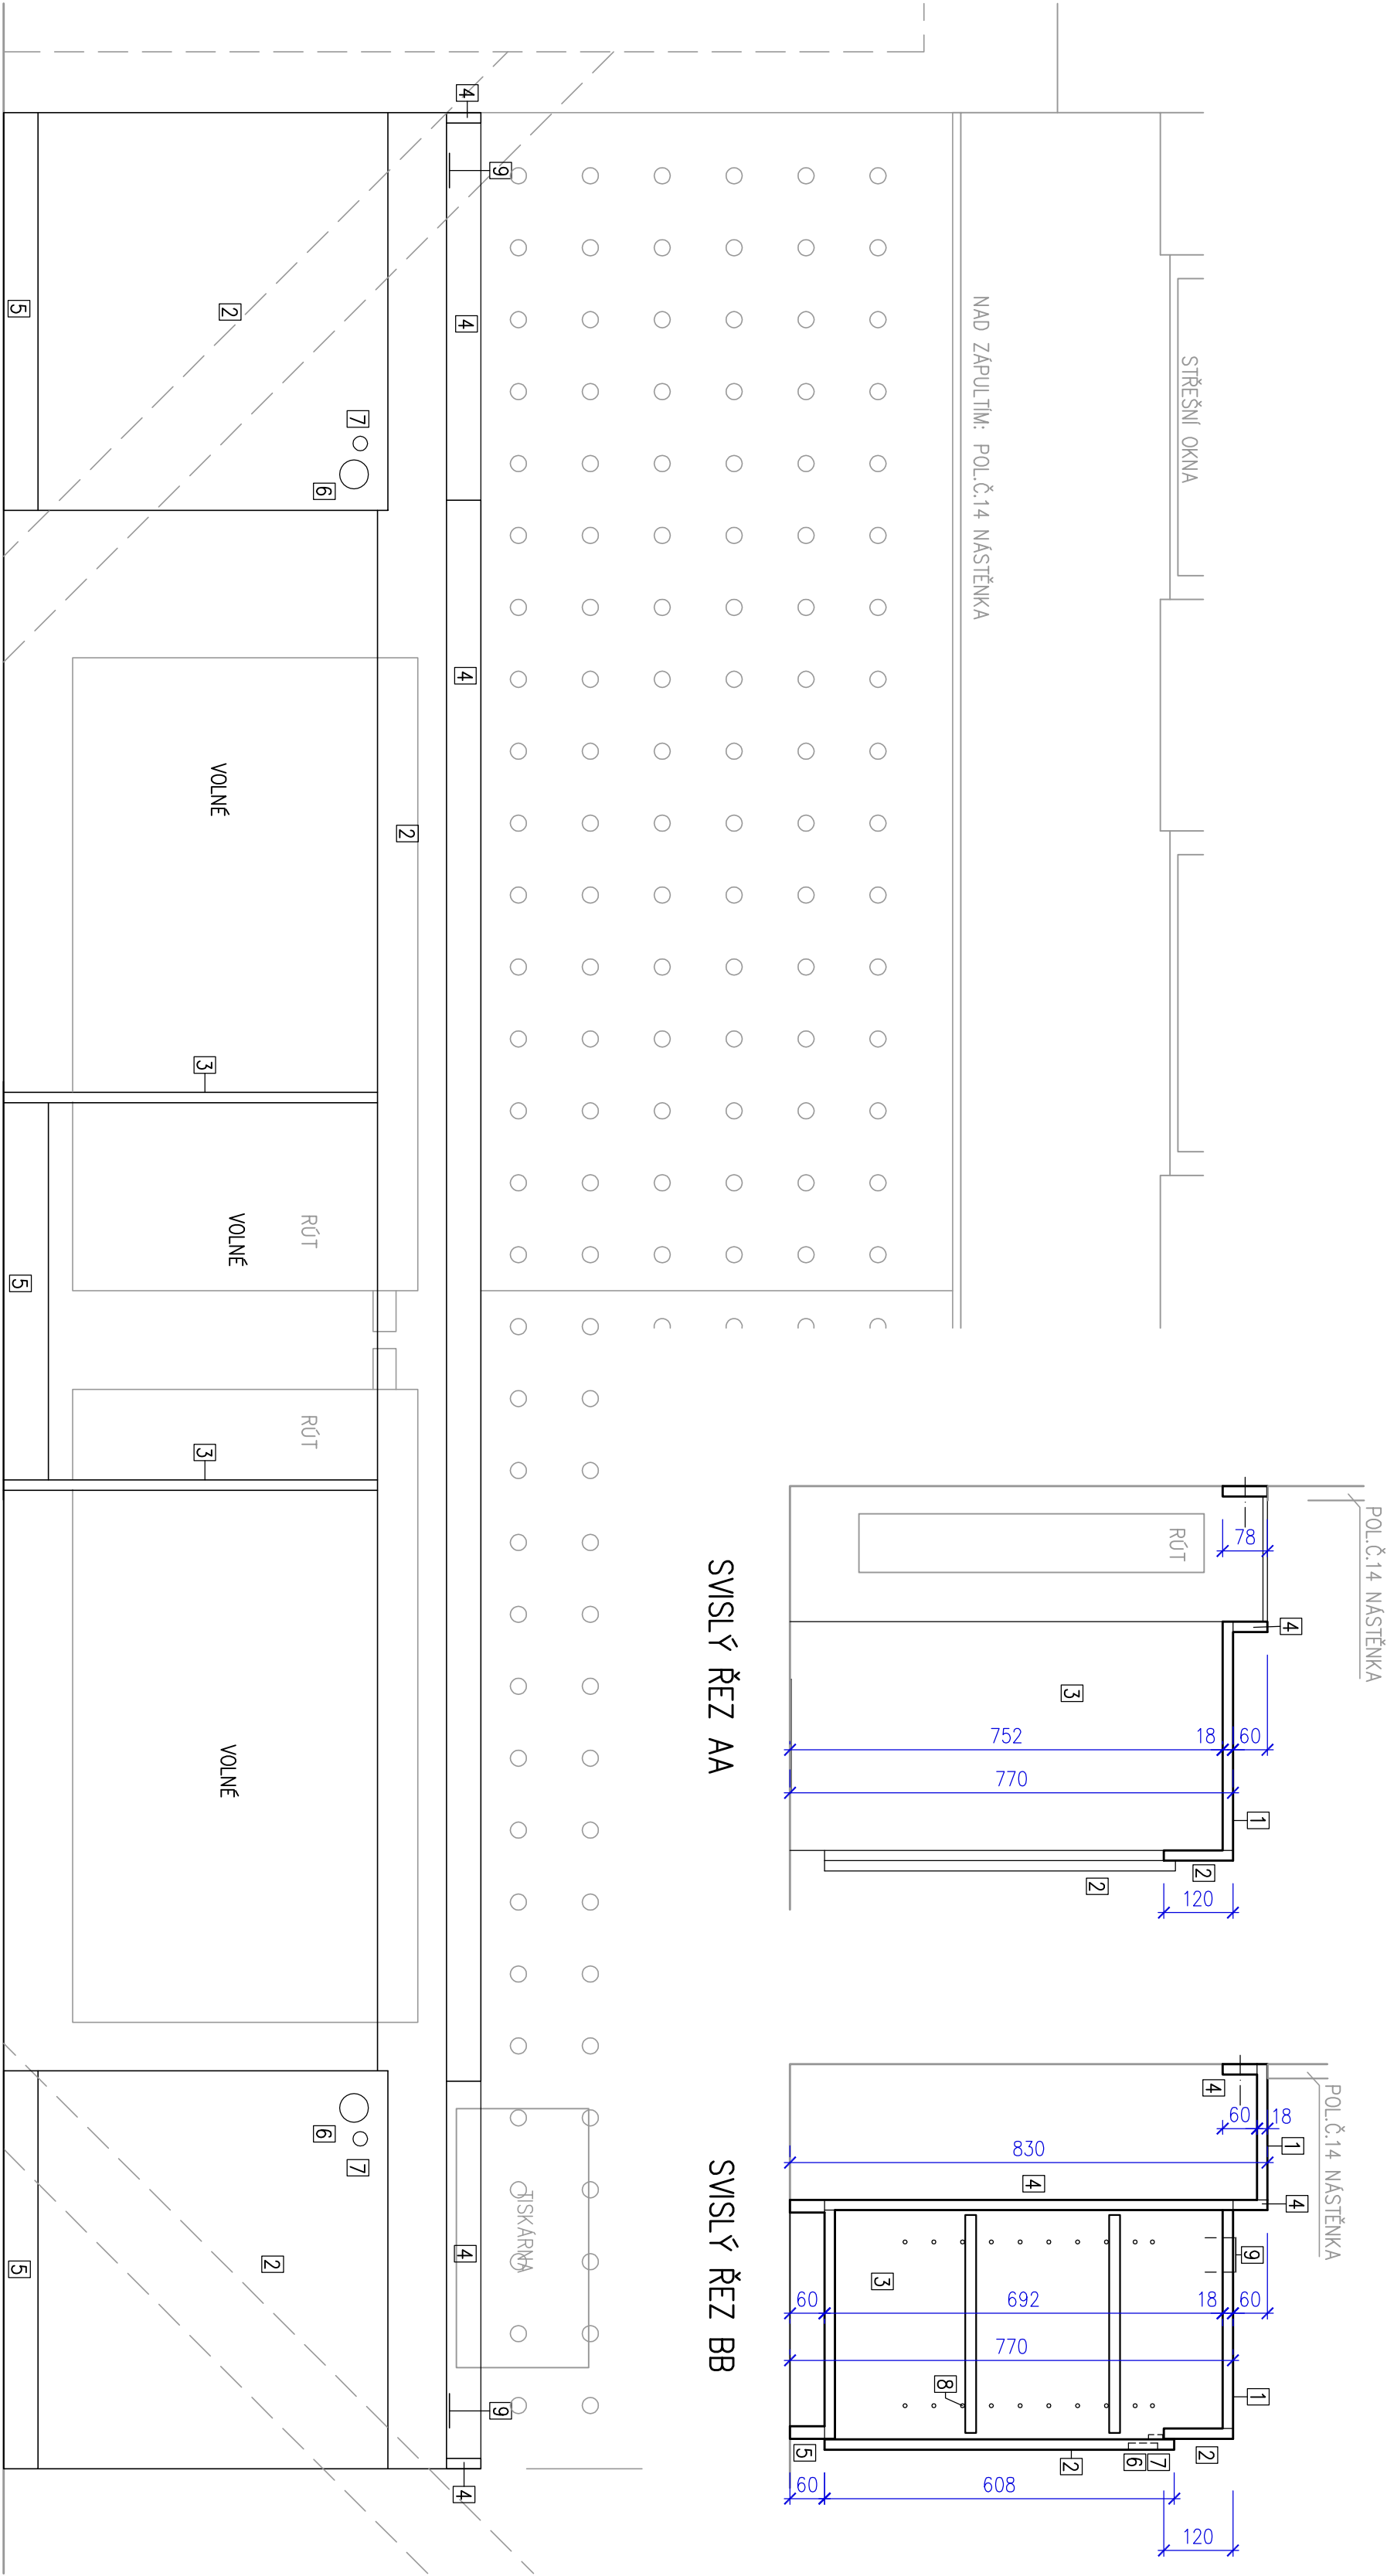

POHLED ČELNÍ

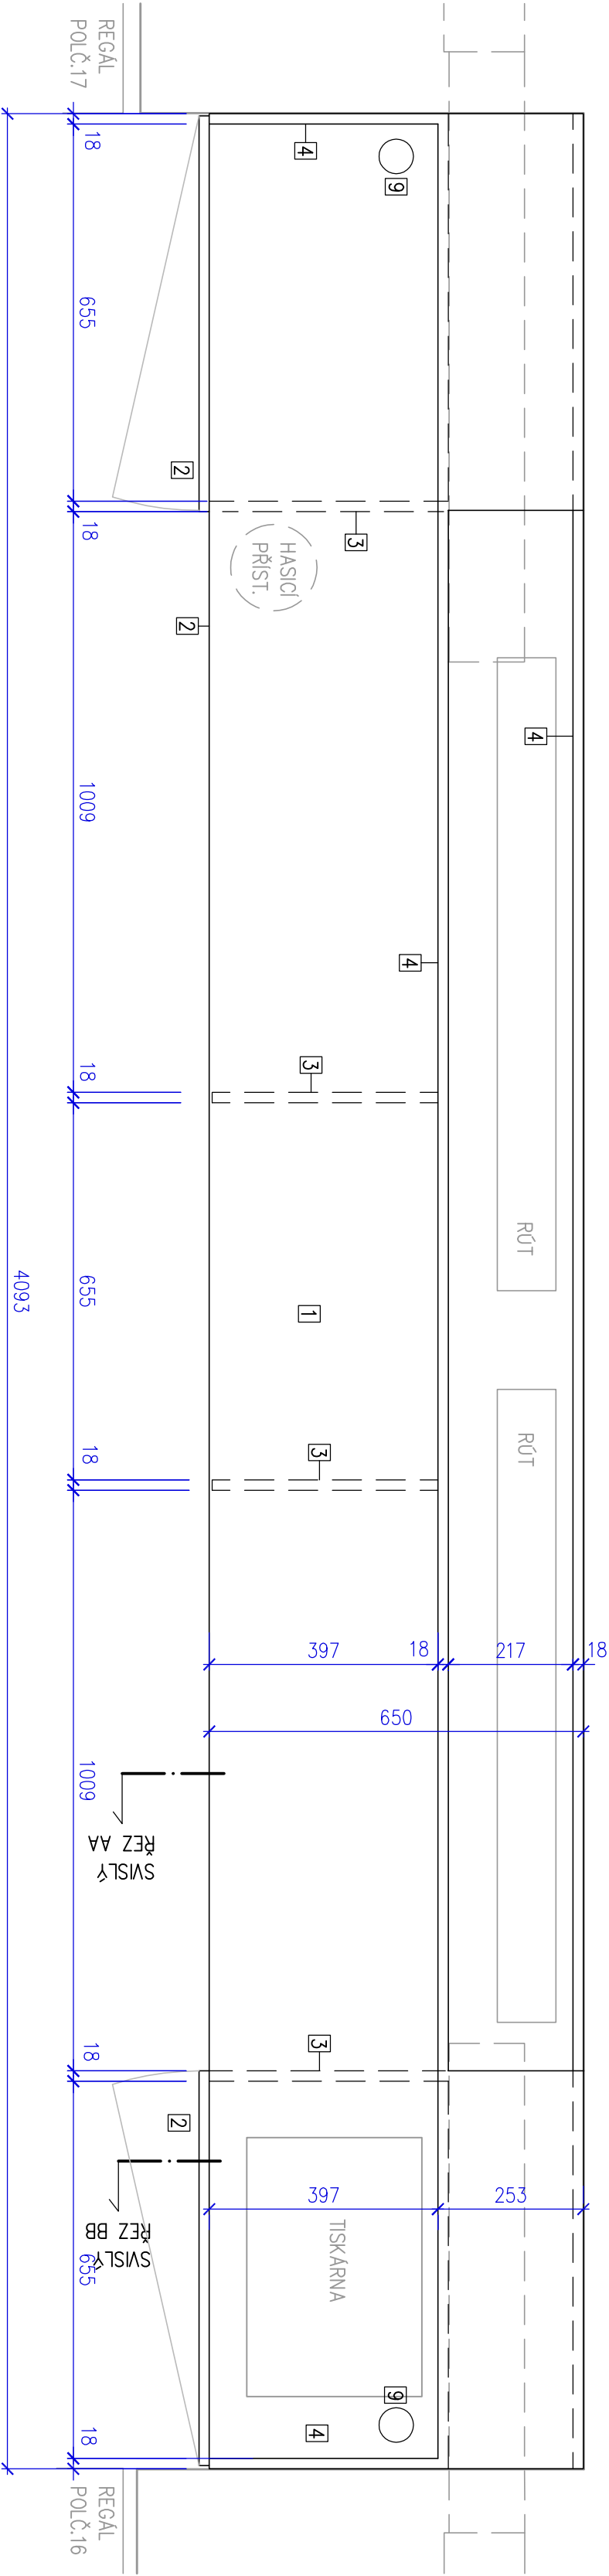

PŮDORYS