

ZNAČENÍ: 24 STŮL DILENSKÝ MOBILNÍ

POČET KS: 2

POPIS:

STOLNÍ DESKA Z DUBOVÉ SPÁROVKY JE ODSPODU PŘÍŠROUBOVANÁ NA SVAŘOVANOU JEKLOVOU PODNOŽ S KOLEČKY

LEGENDA :

- 1 STOLNÍ DESKA Z DUBOVÉ SPÁROVKY TL.40mm  
2 JEKL OCELOVÝ 40x40x2  
3 PŘÍŠROUBOVÁNO ZESPODU, HLAVA ŠROUBU V JEKLU (DOLE OTVOR PRO ŠROUBOVÁK, NAHOŘE PRO VRUT)  
4 KOLEČKA: KAISER+KRAFT PROROLL:SADA TERMOPLASTICKÝCH OBRUČÍ,POUZDRO Z UŠLECHTILÉ OCELI,SADA 4 KOLEČEK,Z TOHO 2 S DVOJITOU BRZDOU.PRŮMĚR KOLA 50mm,KONSTR.VÝŠKA 68mm. KOLEČKA NEZANECHÁVAJÍ STOPY, S LEHKÝM CHODEM.BRZDĚNÁ KOLEČNA OSADIT POD PŘEDNÍ STRANU

POVRCHOVÁ ÚPRAVA:

STOLNÍ DESKA Z DUBOVÉ SPÁROVKY: NAPUŠTĚNA OLEJEM NA PRACOVNÍ DESKY A ZALEŠTĚNA  
OCELOVÁ KONSTRUKCE: OTŘYSKAT N.ZBROUSIT, PŘELEŠTIT A OPATŘIT ČIRÝM MATNÝM LAKEM


KOORDINACE: 0

LAMINODESKY / LAMINÁTY –  
ZNAČENÍ NA VÝKRESECH:

“FLEETWOOD” – EGGER H3451 ST22 FLEETWOOD ŠAMPAŇSKÝ  
“DUB” – EGGER H3157 ST12 DUB VICENZA  
“ŽLUTÁ”– EGGER U163 ST9 KARI ŽLUTÁ  
“BILÁ”– EGGER W1000 ST9 PRÉMOVĚ BILÁ  
“ŠEDÁ”– EGGER U702 ST9 KAŠMÍROVĚ ŠEDÁ  
“ČERVENÁ”– EGGER U390 ST9 INDIÁNSKÁ ČERVENÁ

POZNÁMKY:  
DĚLENÍ NA MONTÁŽNÍ CELKY (S OHLEDEM NA VNITROSTAVENÍŠTNÍ DOPRAVU, FORMÁTY DESEK ATP.) URČÍ DODAVATEL V DILENSKÉ DOKUMENTACI  
NEDILNOU SOUČÁSTÍ DOKUMENTACE JE TECH.ZPRÁVA, VDTV A VÝKAZ VYMĚR KONSTRUKČNÍ ZTUŽENÍ NAPŘ.MĚKKÝM DŘEVEM V ROZÍCH,PŘÍŘEZY DESEK ATP. NEJSOU ZPRAVIDLA KRESLENA, ŘEŠÍ JE VYROBNÍ (DILENSKÁ) DOKUMENTACE


HOŘAVA ARCHITEKTI / ARCHITECTS		ELIAŠOVA 43 16000 PRAHA 6 IČO:13829858
autoriz.projektant: zpracovatel:	ING.ARCH. T. HOŘAVA ING.ARCH. T. HOŘAVA	
číslo zakázky: stupeň:	0222 PD PRO PROVEDENÍ INTERIERU	
stavebník:	REGIONÁLNÍ KNIHOVNA TEPLICE LÍPOVÁ 796 /13, TEPLICE	datum: 6./2022
slovba:	PROJEKT INTERIERU DĚTSKÉHO ODDĚLENÍ REGIONÁLNÍ KNIHOVNY TEPLICE	
obsah výkresu:	24 STŮL DILENSKÝ MOBILNÍ 1:10	výkres č.: 24

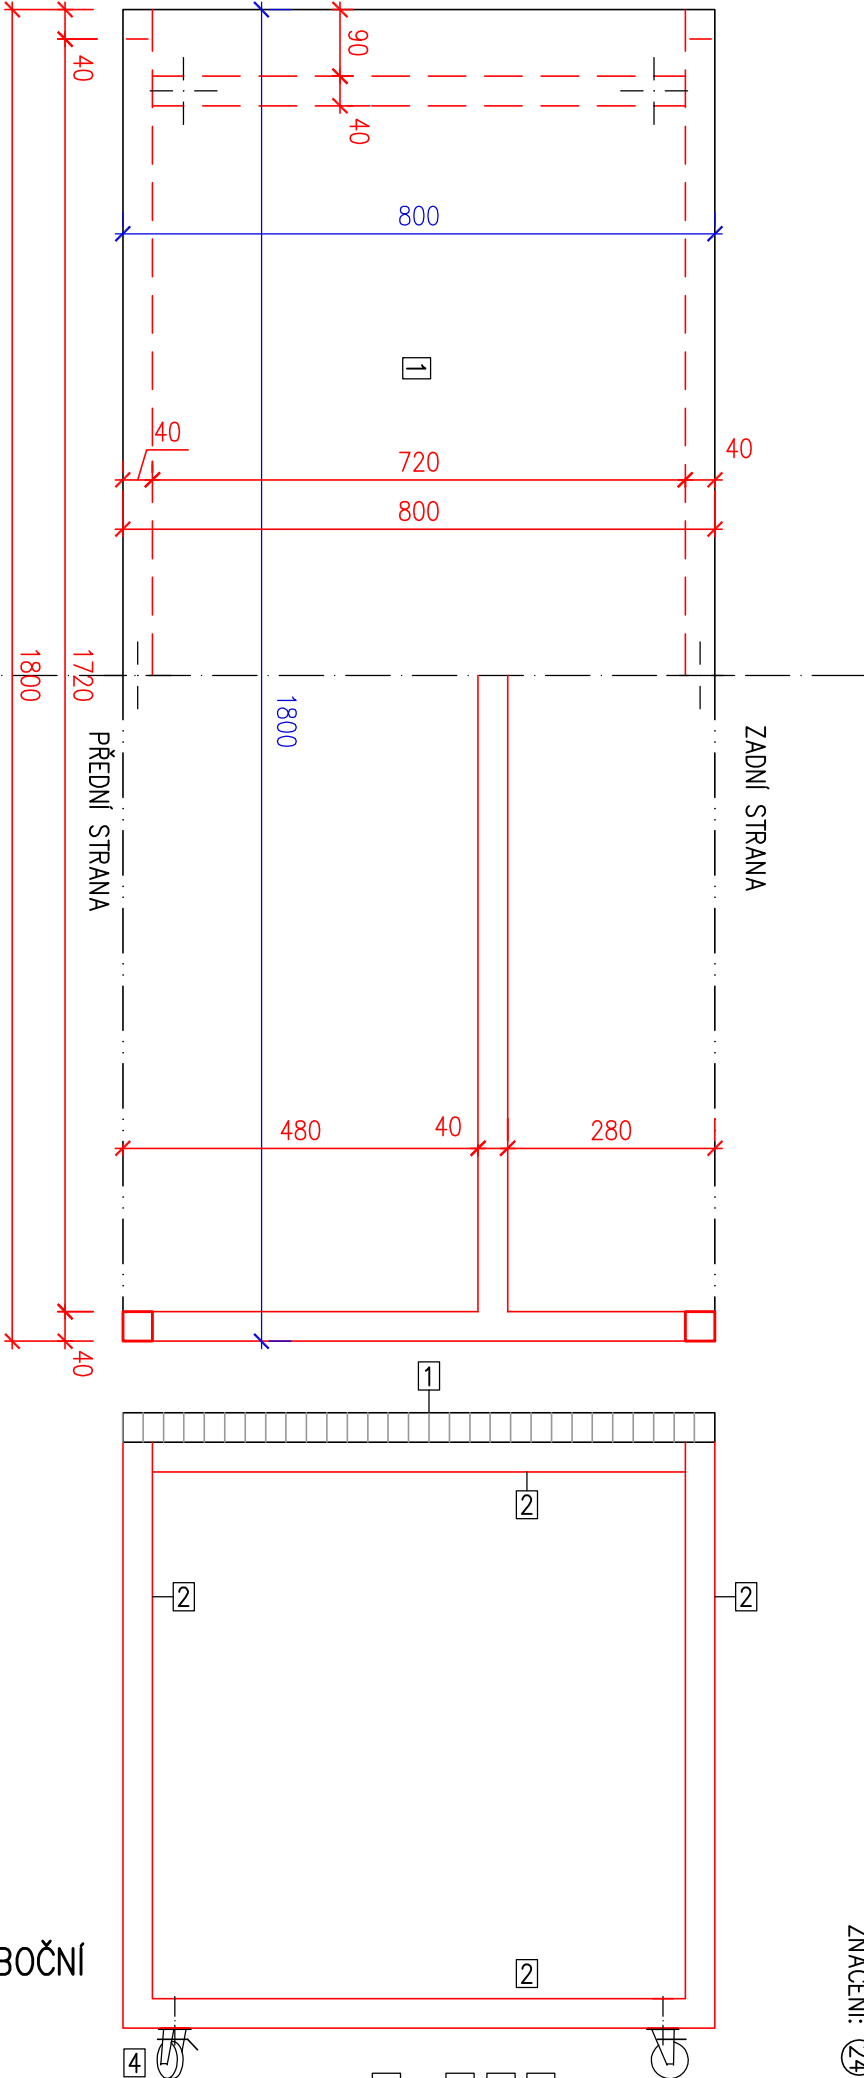

PŮDORYS

PŮDORYSNÝ ŘEZ

POHLED BOČNÍ

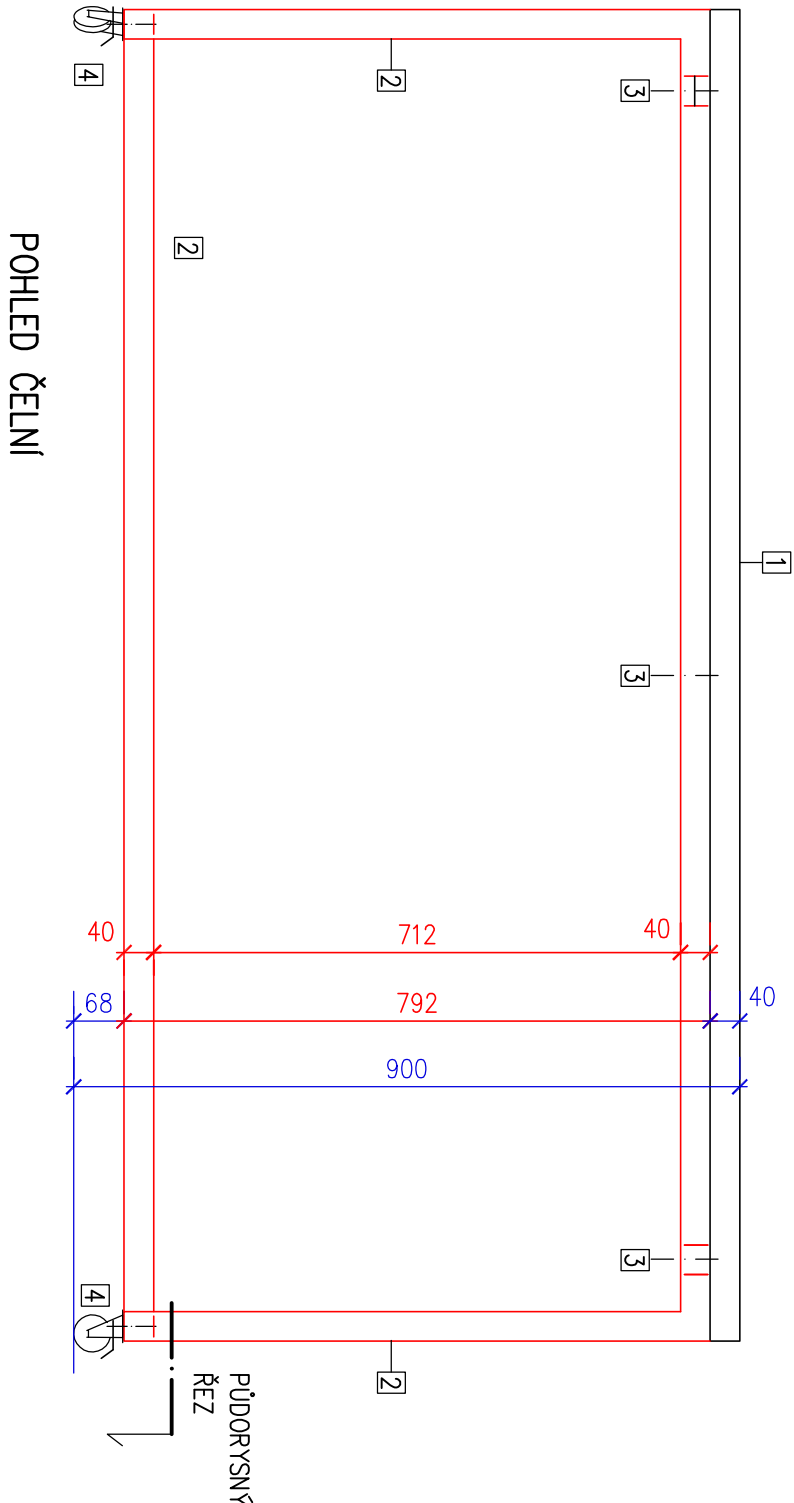

POHLED ČELNÍ

PŮDORYSNÝ  
ŘEZ