



PŮDORYSNÝ ŘEZ

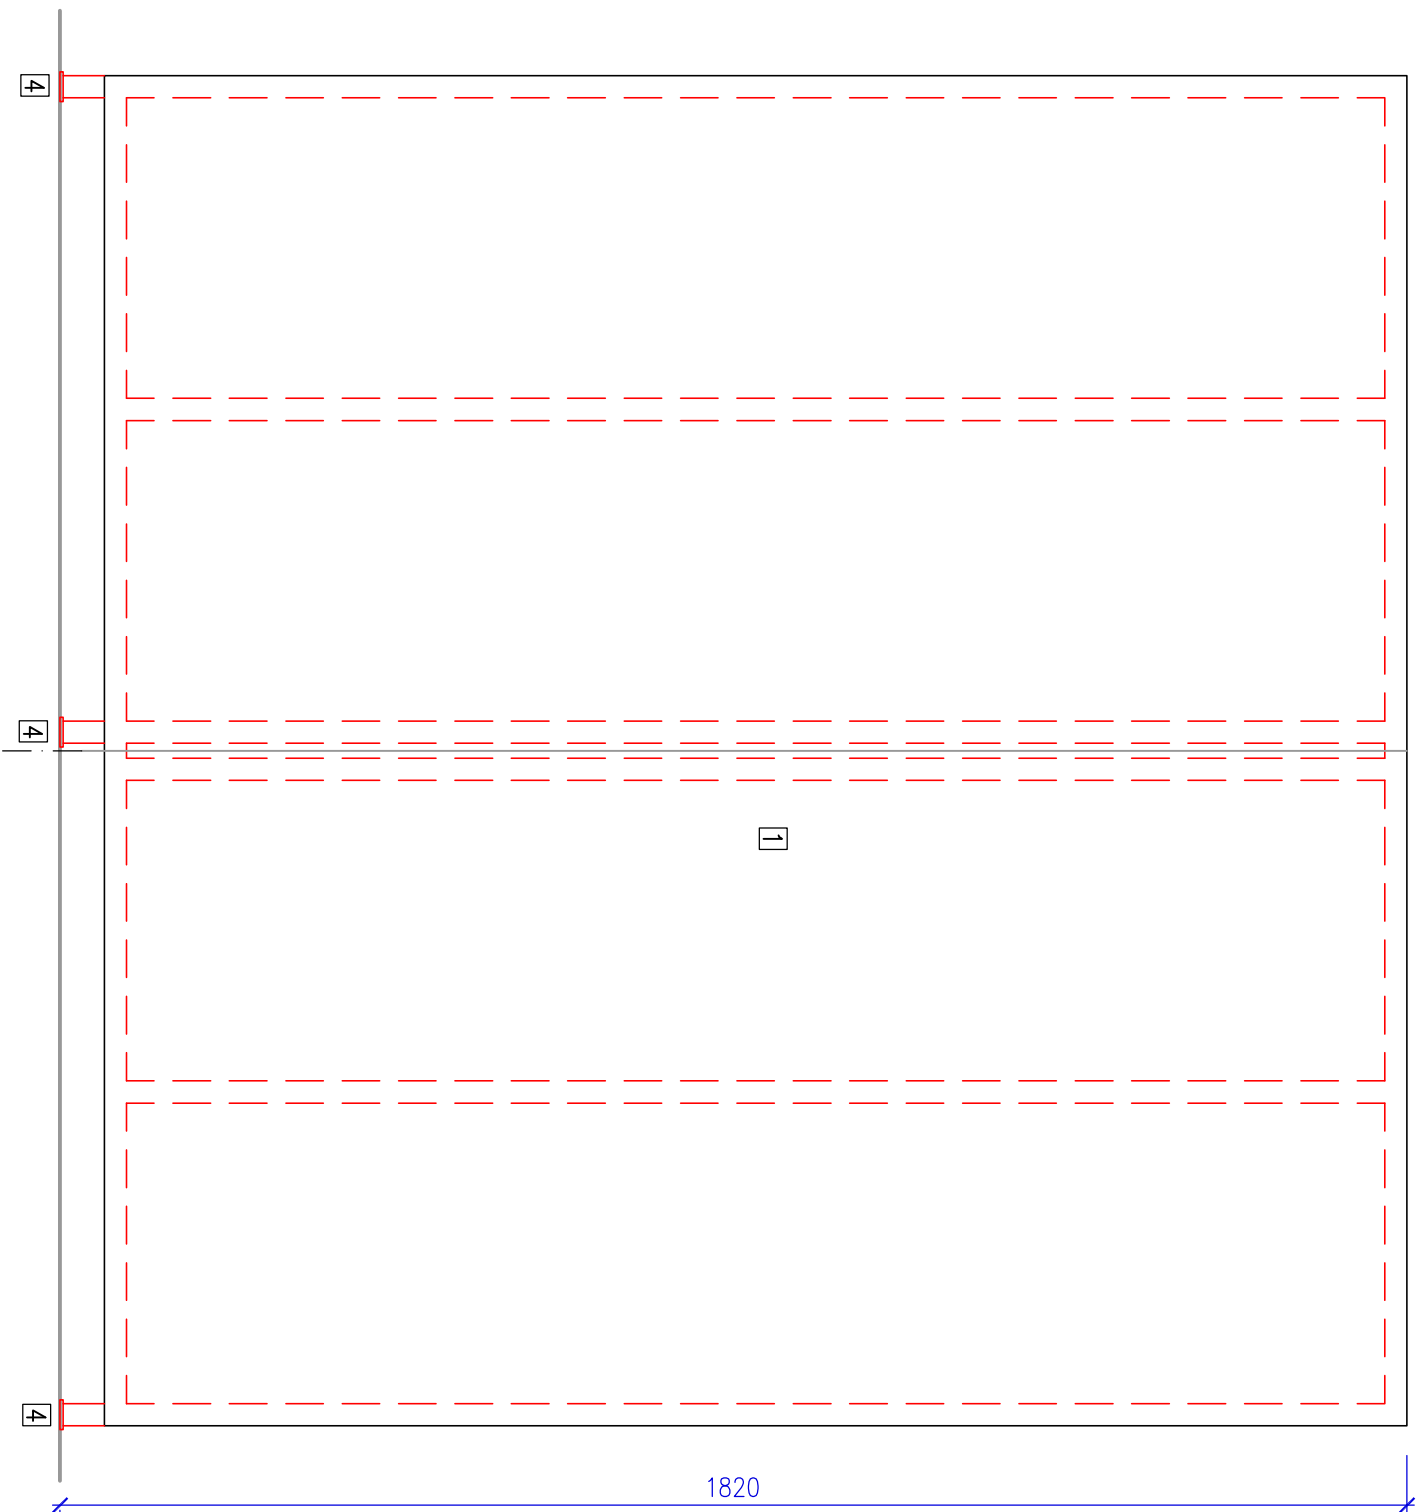

POHLED

ZVÁŽIT DĚLENÍ S OHLEDEM NA DOPRAVU
PO OBJEKTU (VIZ "POZNÁMKY")

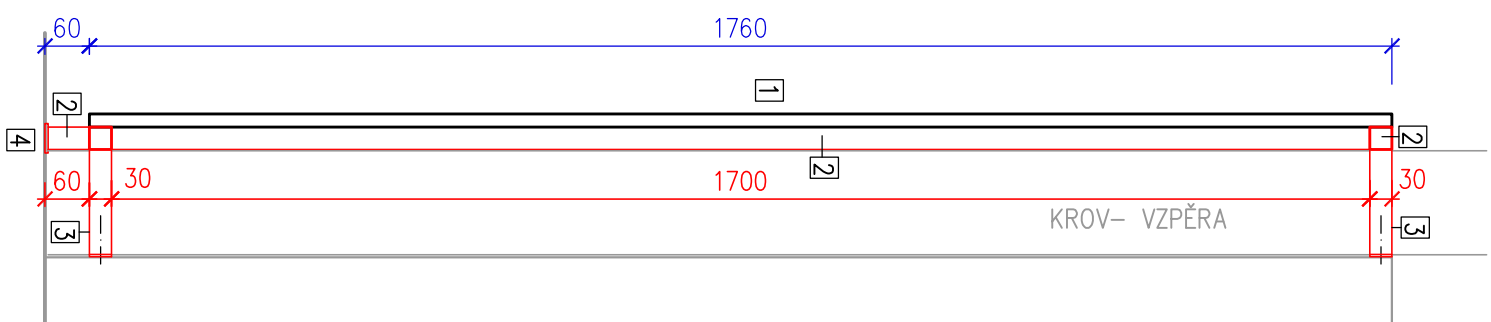

ŘEZ SVISLÝ

ZNAČENÍ: 12 NÁSTĚNKA OSB
POČET KS: 1 SESTAVA

POPIS: NÁSTĚNKA ZE 2 DÍLŮ OSB, NA SVAŘOVANÉ JEKLOVÉ KONSTRUKCI.
PÁSOVINOU KOTVENÁ K ZADŮM SOUSEDJÍCÍHO REGÁLU.

LEGENDA :

- 1 OSB DESKA TL.18 mm SUPERFINISH, PŘÍŠROUBOVANÁ ZE ZADU K NOSNÉ KONSTRUKCI Z JEKLŮ
- 2 JEKL OCELOVÝ 30x30x2
- 3 OCEL PÁS 30x3, OHÝBANÝ, PŘÍVAŘ. K RÁMU A PŘÍŠROUBOVÁN K ZADŮM A SOKLU REGÁLU
- 4 PŘÍVAŘENÁ PATKA Z PLECHU TL.4, PRŮMĚR 46mm

POVRCHOVÁ ÚPRAVA:

OCELOVÁ KONSTRUKCE: OTRYSKAT N.ZBROUSIT, PŘELEŠTIT A OPATŘIT ČIRÝM MATNÝM LAKEM
OSB DESKY: OPATŘIT ČIRÝM MATNÝM LAKEM

KOORDINACE

POZNÁMKY:

DĚLENÍ NA MONTÁŽNÍ CELKY (S OHLEDEM NA VNITROSTAVENIŠTNÍ DOPRAVU, FORMÁTY DESEK A TP.) URČÍ DODAVATEL V DÍLENSKÉ DOKUMENTACI
NEDILNOU SOUČÁSTÍ DOKUMENTACE JE TECH.ZPRÁVA, VDTV A VYKAZ VÝMĚR
KONSTRUKČNÍ ZTUŽENÍ NAPŘ.MĚKKÝM DŘEVEM V ROZLOH.PŘÍŘEZY DESEK A TP.
NEJSOU ZPRAVIDLA KRESLENA, ŘEŠÍ JE VÝROBNÍ (DÍLENSKÁ) DOKUMENTACE

HOŘAVA ARCHITEKTI / ARCHITECTS		ELIAŠOVA 43 16000 PRAHA 6 IČO:13829858
autoriz.projektant:	ING.ARCH. T. HOŘAVA	
zpracovatel:	ING.ARCH. T. HOŘAVA	
číslo zakázky:	0222	
stupeň:	PD PRO PROVEDENÍ INTERIERU	
stavebník:	REGIONÁLNÍ KNIHOVNA TEPLICE LÍPOVÁ 796 /13, TEPLICE	datum: 6/2022
slovbo:	PROJEKT INTERIERU DĚTSKÉHO ODDĚLENÍ REGIONÁLNÍ KNIHOVNY TEPLICE	
obsah výkresu:	12 NÁSTĚNKA OSB 1:10	výkres č.: 16