



SVISLÝ ŘEZ BB

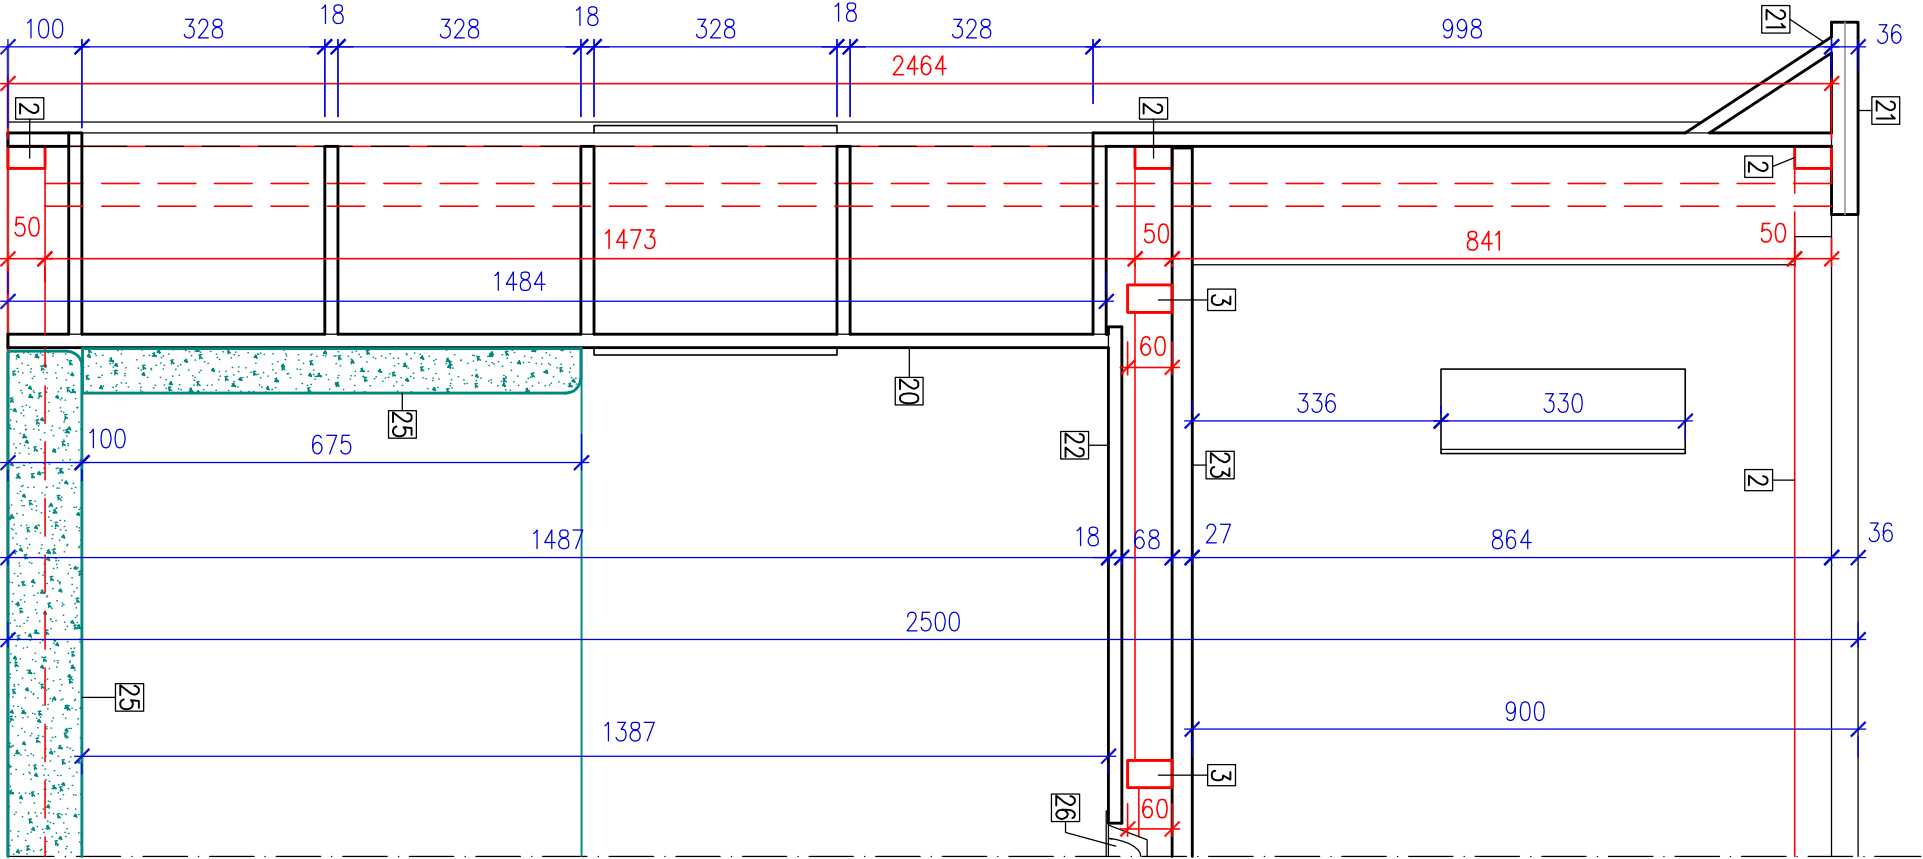

SVISLÝ ŘEZ AA

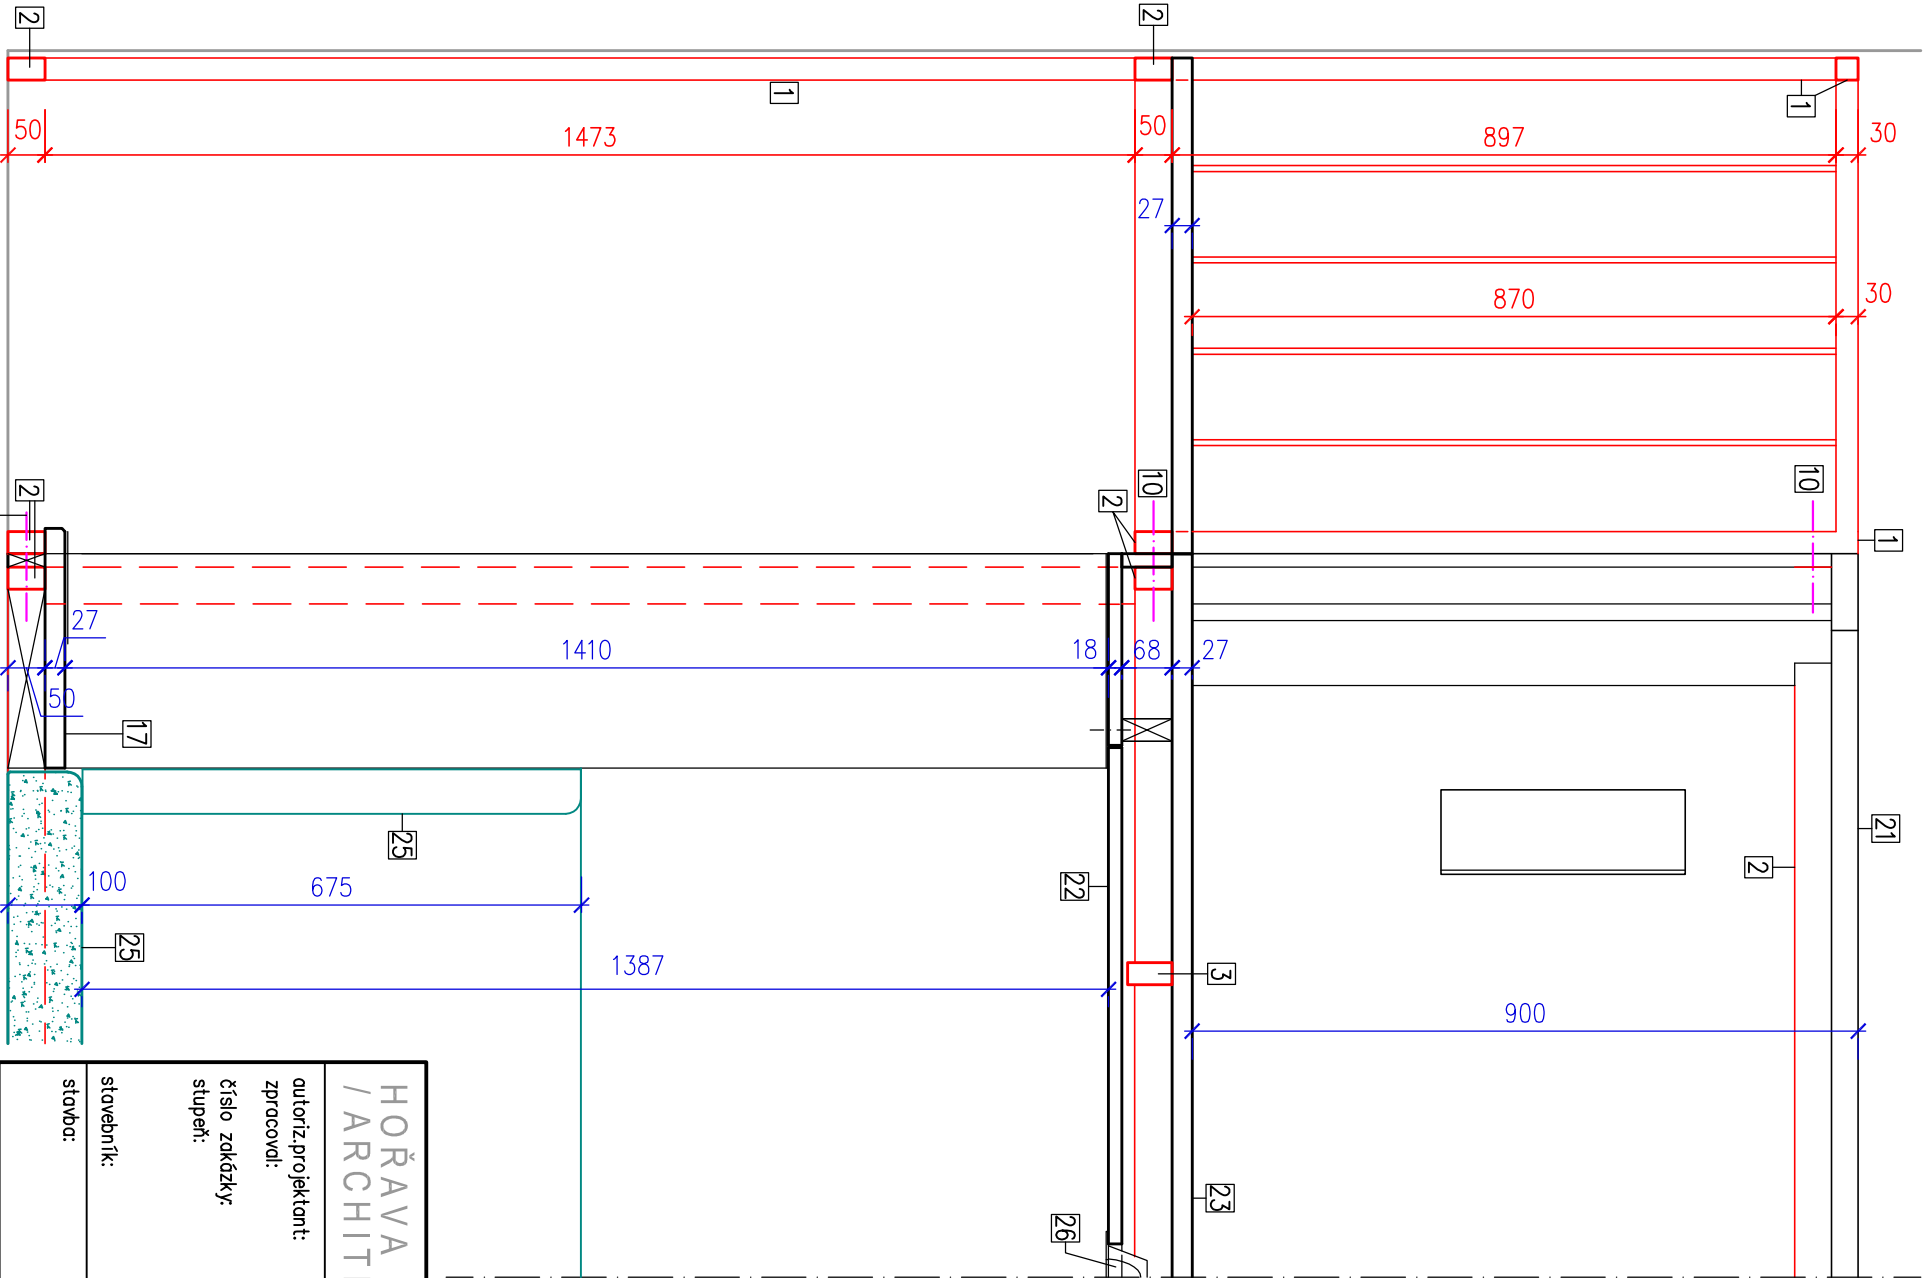

ČALOUNĚNÍ: ZELENÁ BARVA JE  
POUŽITA JEN KVŮLI ČITELNOSTI  
VÝKRESŮ, SKUTEČNÁ BARVA JE  
PAPÍROVĚ ČERVENÁ

POPIS, LEGENDA  
A DALŠÍ TEXTY  
VIZ PŘEDCHÁZEJÍCÍ VÝKRES (Č.4)

HOŘAVA ARCHITEKTI / ARCHITECTS		ELIŠOVA 43 16000 PRAHA 6 IČO: 13829858
autoriz. projektant:	ING. ARCH. T. HOŘAVA	
zpracovatel:	ING. ARCH. T. HOŘAVA	
číslo zakázky:	0222	
stupeň:	PD PRO PROVEDENÍ INTERIERU	
stavbu:	REGIONÁLNÍ KNIHOVNA TEPlice	datum: 6./2022
stavbu:	LIPOVÁ 796/13, TEPlice	
PROJEKT INTERIERU DĚTSKÉHO ODDĚLENÍ REGIONÁLNÍ KNIHOVNY TEPlice		
obsah výkresu:	2 REGÁL "VĚŽ" 1:10	výkres č.: 6