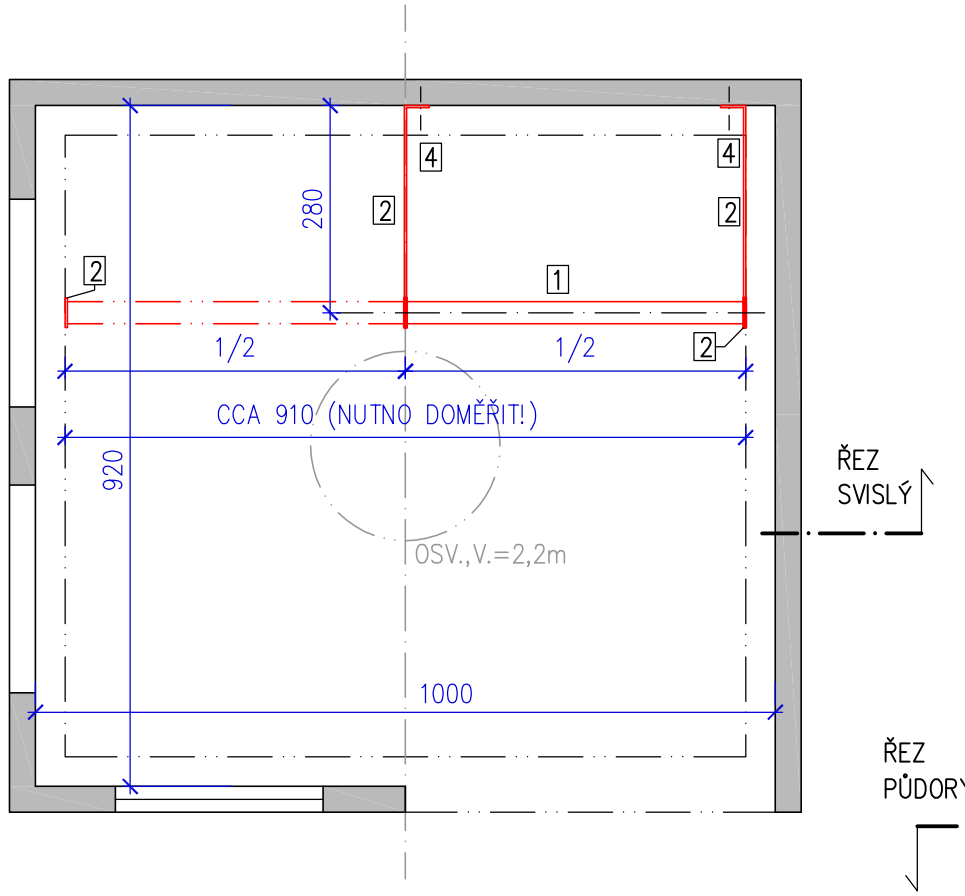

PŮDORYSNÝ ŘEZ

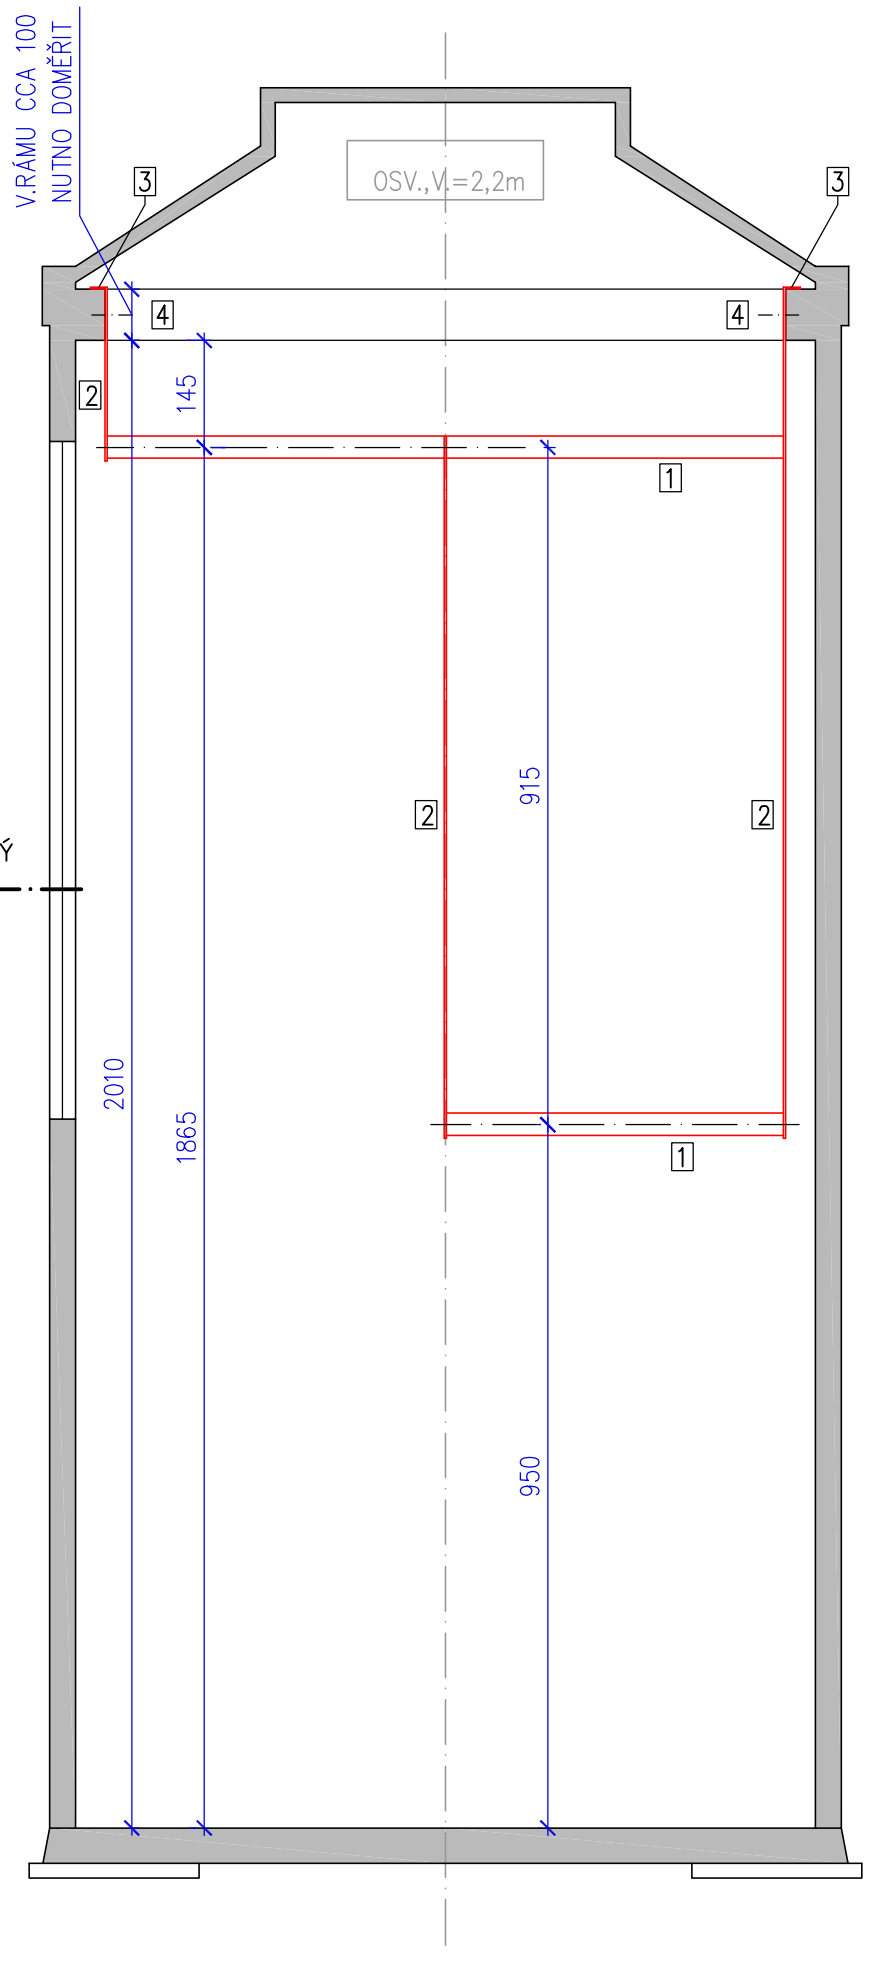

SVISLÝ ŘEZ

ZNAČENÍ: ⑦ "ŠATNA" (ÚPRAVA HISTORICKÉ VÝTAHOVÉ KABINY)

POČET KS: 1

DO HISTORICKÉ DŘEVĚNÉ VÝTAHOVÉ KABINY JE NA HORNÍM VODOROVNÉM RÁMU ZAVĚŠENA SVAŘENÁ KONSTRUKCE NESOUCÍ RAMÍNKOVÉ TYČE.

LEGENDA :

1. OCEL.TRUBKA PRŮMĚR 30mm
2. OCEL.PÁS 40x3mm
3. ZAVĚŠENO NA VODOROVNÝ RÁM KABINY
4. ZAJIŠTĚNO VRTUTY S PŮLKULATOU HLAVOU

POVRCHOVÁ ÚPRAVA:

OCELOVÁ KONSTRUKCE: OTRYSKAT N.ZBROUSIT, PŘELEŠTIT A OPATŘIT ČIRÝM MATNÝM LAKEM

KOORDINACE: 0

POZNÁMKY:

DĚLENÍ NA MONTÁŽNÍ CELKY (S OHLEDEM NA VNITROSTAVENIŠTNÍ DOPRAVU, FORMÁTY DESEK ATP.) URČÍ DODAVATEL V DÍLENSKÉ DOKUMENTACI

ZHOTOVITEL I SUBDODAVATELÉ JSOU POVINNI PŘED ZAHÁJENÍM VÝROBY PŘE-MĚŘIT JIŽ HOTOVÉ ČÁSTI DÍLA A NAMĚŘENÉ HODNOTY VZÍT V POTAZ, V PŘÍ-PADĚ NEJASNOSTI POVOLAT DOZOR

NEDÍLNOU SOUČÁSTÍ DOKUMENTACE JE TECH.ZPRÁVA, VDTV A VÝKAZ VÝMĚR

HOŘAVA ARCHITEKTI / ARCHITECTS
ELIÁŠOVA 43
16000 PRAHA 6
IČO: 13829858

autoriz.projektant:	ING.ARCH. T. HOŘAVA		
zpracoval:	ING.ARCH. T. HOŘAVA		
číslo zakázky:	0222		
stupeň:	PD PRO PROVEDENÍ INTERIERU		
stavebník:	REGIONÁLNÍ KNHOVNA TEPLICE LÍPOVÁ 796/13, TEPLICE	datum:	6/2022
stavba:	PROJEKT INTERIERU DĚTSKÉHO ODDĚLENÍ REGIONÁLNÍ KNIHOVNY TEPLICE		
obsah výkresu:	7 "ŠATNA" 1:10	výkres č.:	11