


POHLED BOČNÍ

SVISLÝ ŘEZ BB

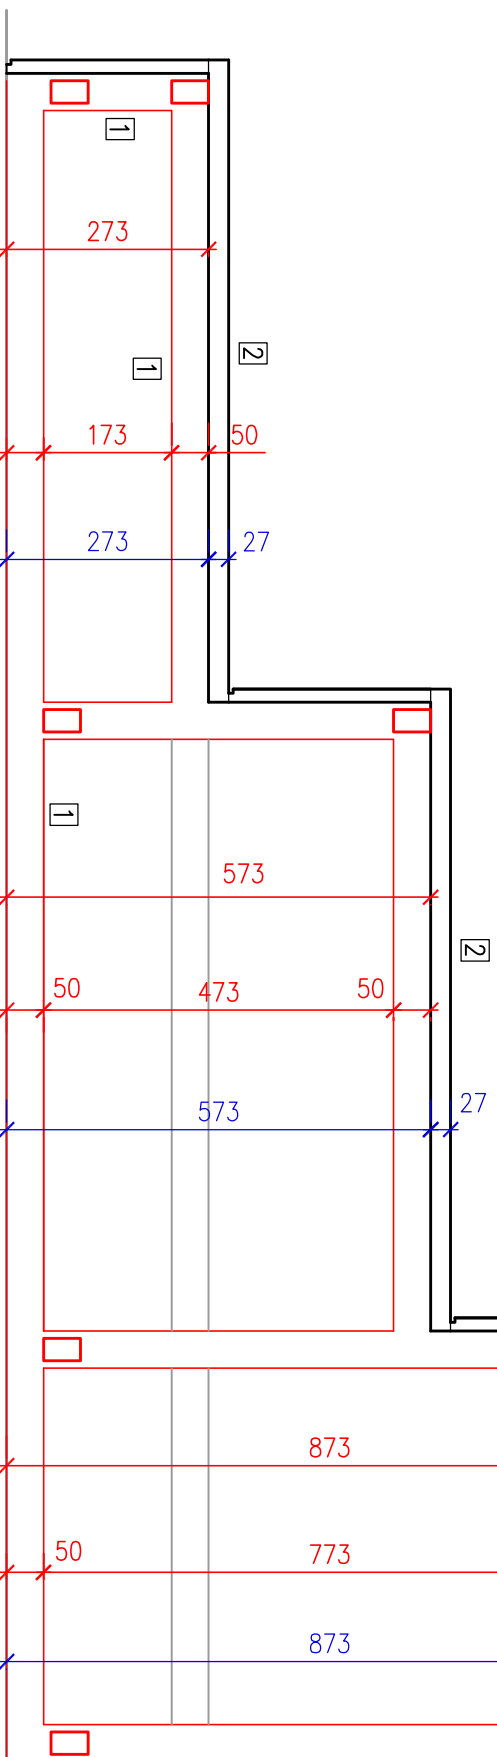

SMISLÝ ŘEZ AA

POPIS, LEGENDA A

DALŠÍ TEXTY

VIZ PŘEDCHÁZEJÍCÍ VÝKRES (Č.2)

HOŘAVA ARCHITEKTI / ARCHITECTS		ELIAŠOVA 43 16000 PRAHA 6 IČO: 13629858
autoriz. projektant: zpracoval:	ING. ARCH. T. HOŘAVA ING. ARCH. T. HOŘAVA	
číslo zakázky stupeň:	0222 PD PRO PROVEDENÍ INTERIERU	
stavebník:	REGIONÁLNÍ KNIHOVNA TEPULICE LÍPOVA 796/13, TEPULICE	datum: 6/2022
stavba:	PROJEKT INTERIERU DĚTSKÉHO ODDĚLENÍ REGIONÁLNÍ KNIHOVNY TEPULICE	
obsah výkresu:	1 SEDACÍ STUPŇ 1:10	výkres č.: 4