




FINÁLNÍ TOPOLOGICKÉ SCHÉMA SYSTÉMU MĚŘENÍ A REGULACE V AREÁLU AQUACENTRA TEPLICE

BUDOVA REKREAČNÍHO BAZÉNU

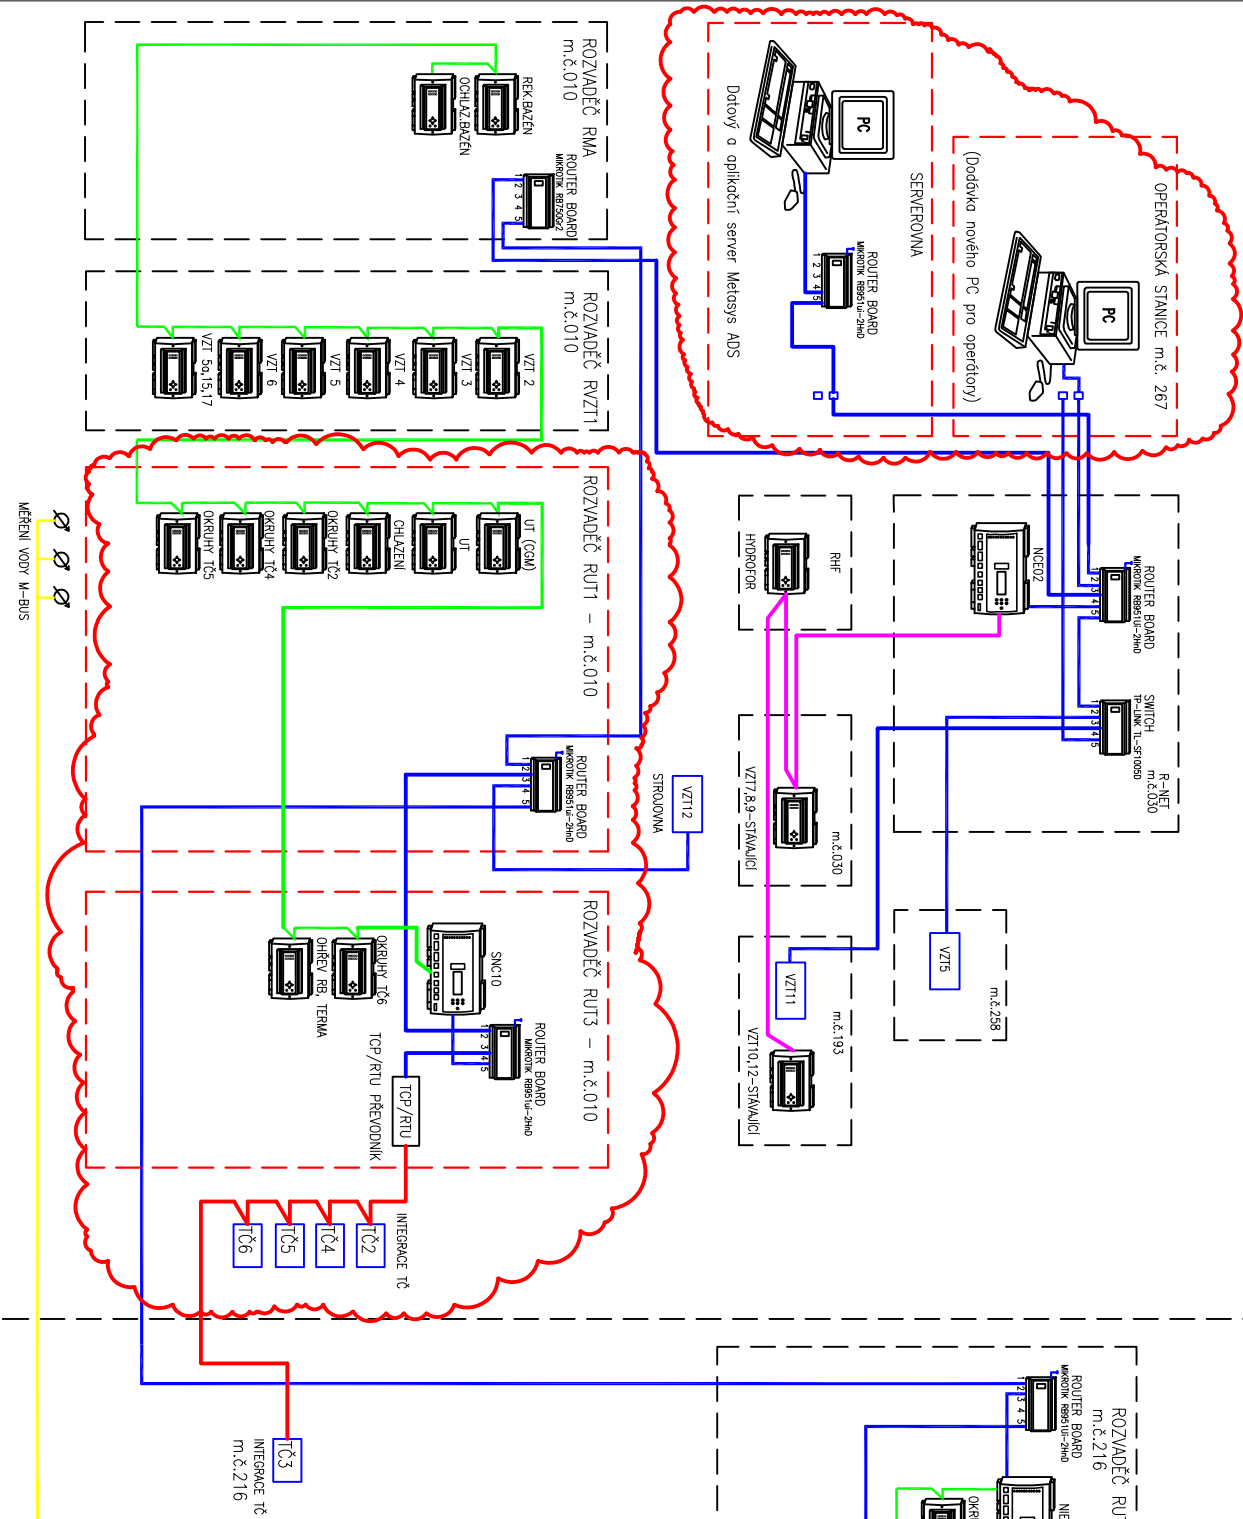

BUDOVA PLAVECKÉHO BAZÉNU

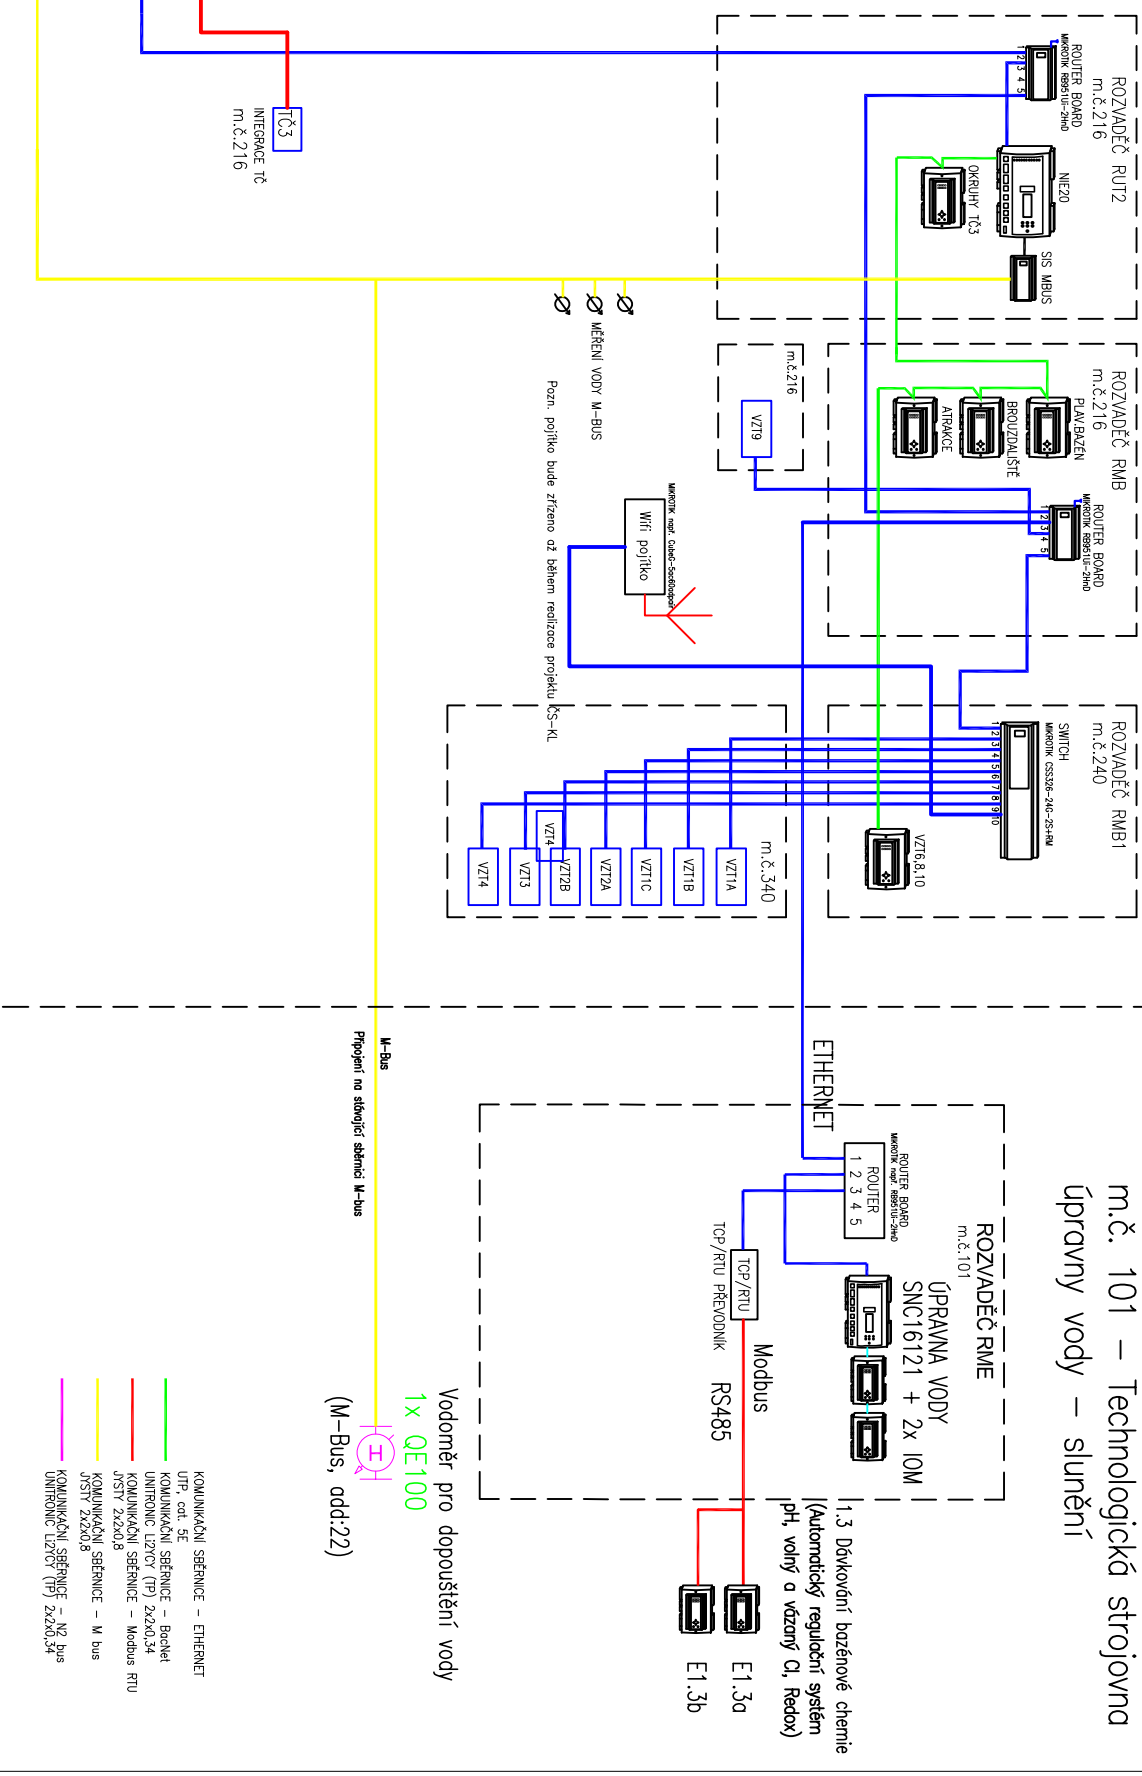

		Zpracoval: Stavebník:	
Adresa: AVÉO, s.r.o., Na Křivě 258, 143 00 Praha 4 tel.: +420 725 053 833 e-mail: info@aveo.cz, www.aveo.cz		AQUACENTRUM TEPLICE, p.o. Aloise Jiráského 3149 415 01 Teplice	
Stavba: úprava, rozšíření, čistič, stavební práce, provedení splaškové, osb. užitkové domovní		Vedoucí projektu: Ing. Tomáš Borů Vypracoval: : Martin Růžek	
Nová přípojka termální vody pro Aquacentrum Teplice <u>ÚPRAVA STROJOVNÝ TČ</u> PS 02-2 Mar, elektroinstalace		Část PD : C/001/TEPICE PRÍPOJKA TČEJEDR. Služba PD : DPS	
		NO : TEPICE	
		Datum: Středa : 19/04/2023/ALC	
		Datum : 01/2023	
		Formát : A4	
Město :		Město :	
Číslo výkresu:		Číslo k.:	
MAR-002		0	
Změna k.:		0	