


| | | |
|---|----------------|----------------|
| | | |
| Název akce: | | |
| Nová přípojka termální vody pro Aquacentrum Teplice | | |
| Stupeň PD: | | |
| DOKUMENTACE PROVEDENÍ STAVBY | | |
| Název PS: | | |
| PS 02 Měření a regulace, elektroinstalace | | |
| Stavební objekt: | | |
| SO Čerpací jímka Kamenné lázně | | |
| Zodpovědný projektant: | Vypracoval: | |
| Ing. Tomáš Bartl | Růžička Martin | |
| Název přílohy: | | Číslo přílohy: |
| Půdorysný výkres ČS-KL | | 006 |

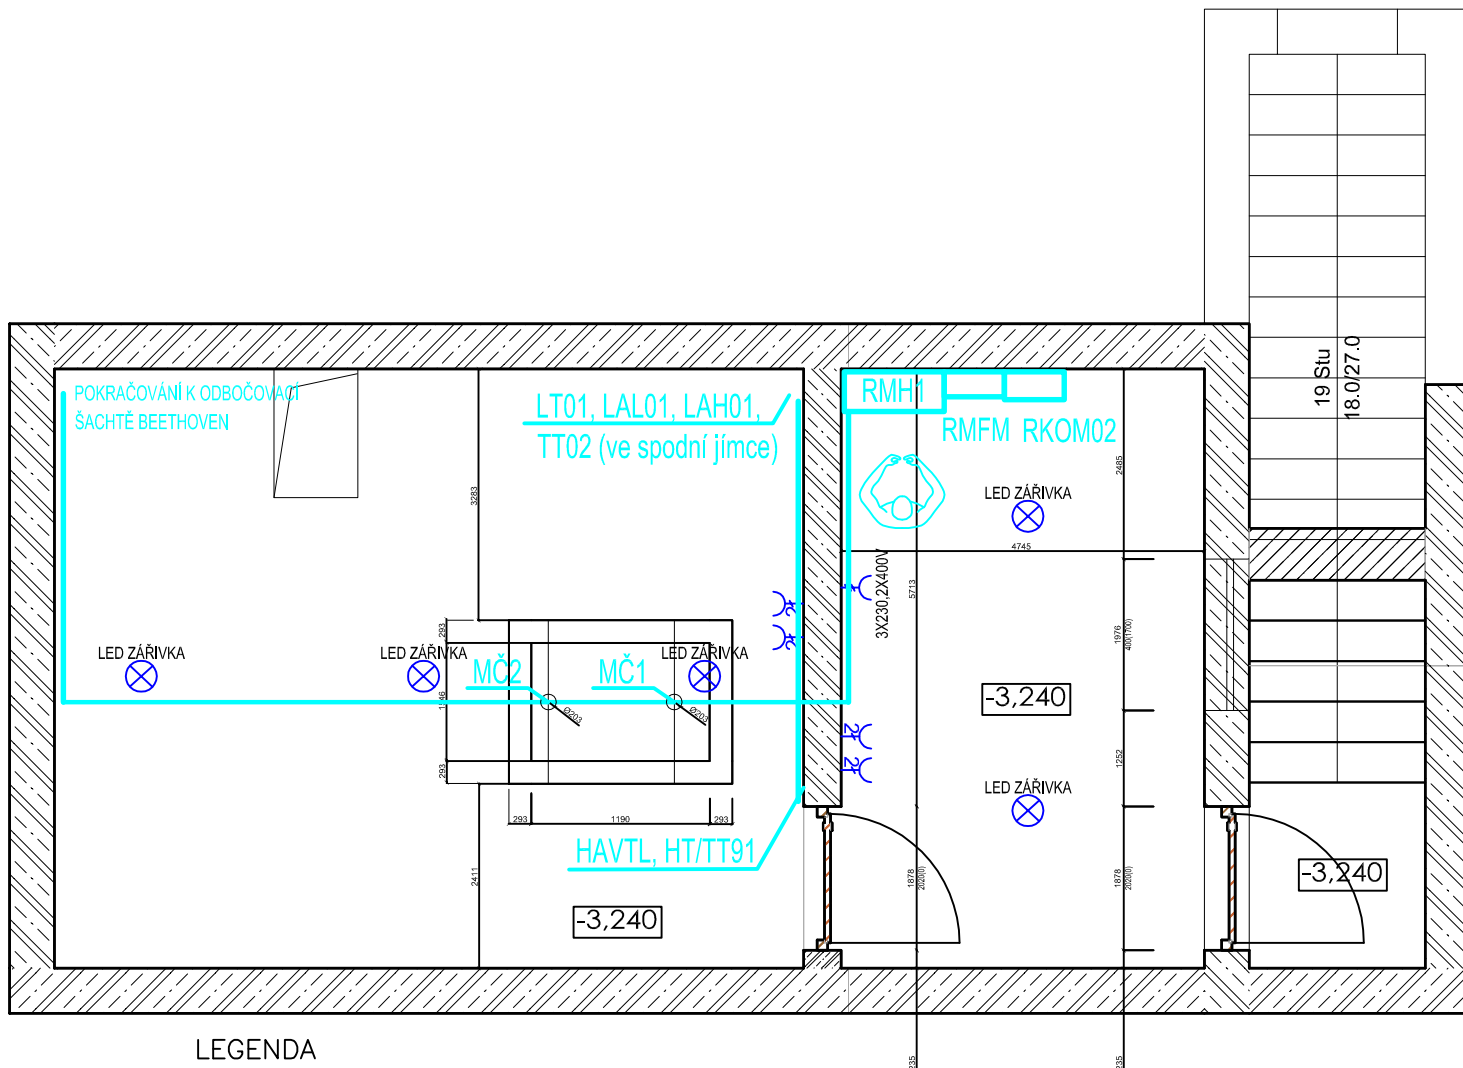


LEGENDA

Dodávka technologie:

- MČ1 PONORNÉ ČERPADLO GRUNDFOS SE1.50.65.30
VČETNĚ FREKVENČNÍHO MĚNIČE 3X380-500V, IP20 7,5kW
MČ2 PONORNÉ ČERPADLO GRUNDFOS SE1.50.65.30

POZNÁMKA:

Umístění prvků systému MaR je patrné z technologického schématu.

| | | | |
|---|---|---|---|
| <p>Zpracovatel:</p>  | <p>Stavebník:</p> <p>AQUACENTRUM TEPLICE, p.o. Aloise Jiráskova 3149 415 01 Teplice</p> | <p>Autorizační razítko:</p> | |
| <p>Aveo, s.r.o., Na Křtině 298, 149 00 Praha tel.: +420 725 056 833 e-mail: info@aveosro.cz, www.aveosro.cz</p> | <p>Vedoucí projektu : Ing. Tomáš Bartl Vypracoval : Martin Růžička</p> | <p>Část PD : DOKUMENTACE PROVOZNIHO SOUBORU Stupeň PD : DPS</p> | <p>Paré</p> |
| <p>Stavba, ucelená část, stavební objekt, provozní soubor, ost. ucelené dodávky</p> <p>Nová přípojka termální vody pro Aquacentrum Teplice SO Čerpací jímka Kamenné lázně PS 02 MaR, elektroinstalace</p> | | <p>MÚ : TEPLICE Zakázk. číslo : 19/2022/AVEO Datum : 01/2023 Formáty : 1xA4 Měřítko :</p> | |
| <p>Název výkresu:</p> <p>PŮDORYSNÝ VÝKRES ČS. KAMENNÉ LÁZNĚ</p> | | <p>Číslo výkresu:</p> <p>MAR-006</p> | <p>Revize č.: 0 Změna č.: 0</p> |