



STÁVAJÍCÍ TOPOLOGICKÉ SCHÉMA SYSTÉMU MĚŘENÍ A REGULACE V AREÁLU AQUACENTRA TEPLICE

BUDOVA REKREAČNÍHO BAZÉNU

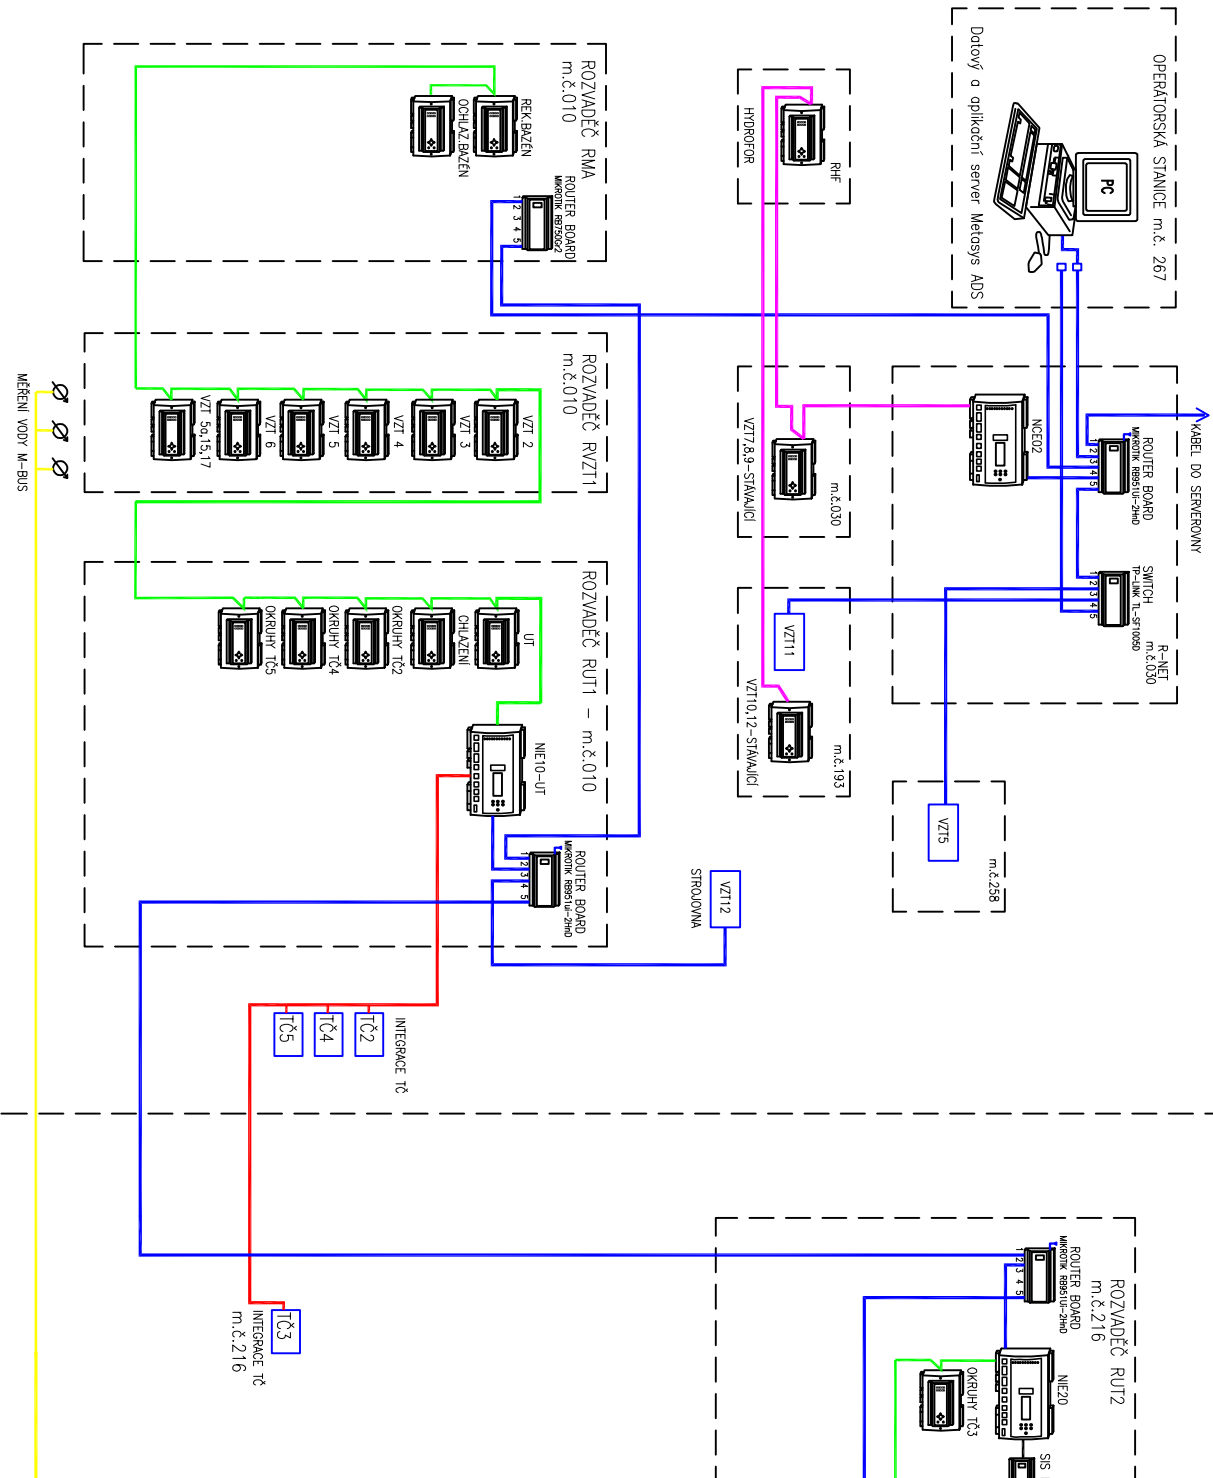


BUDOVA PLAVECKÉHO BAZÉNU

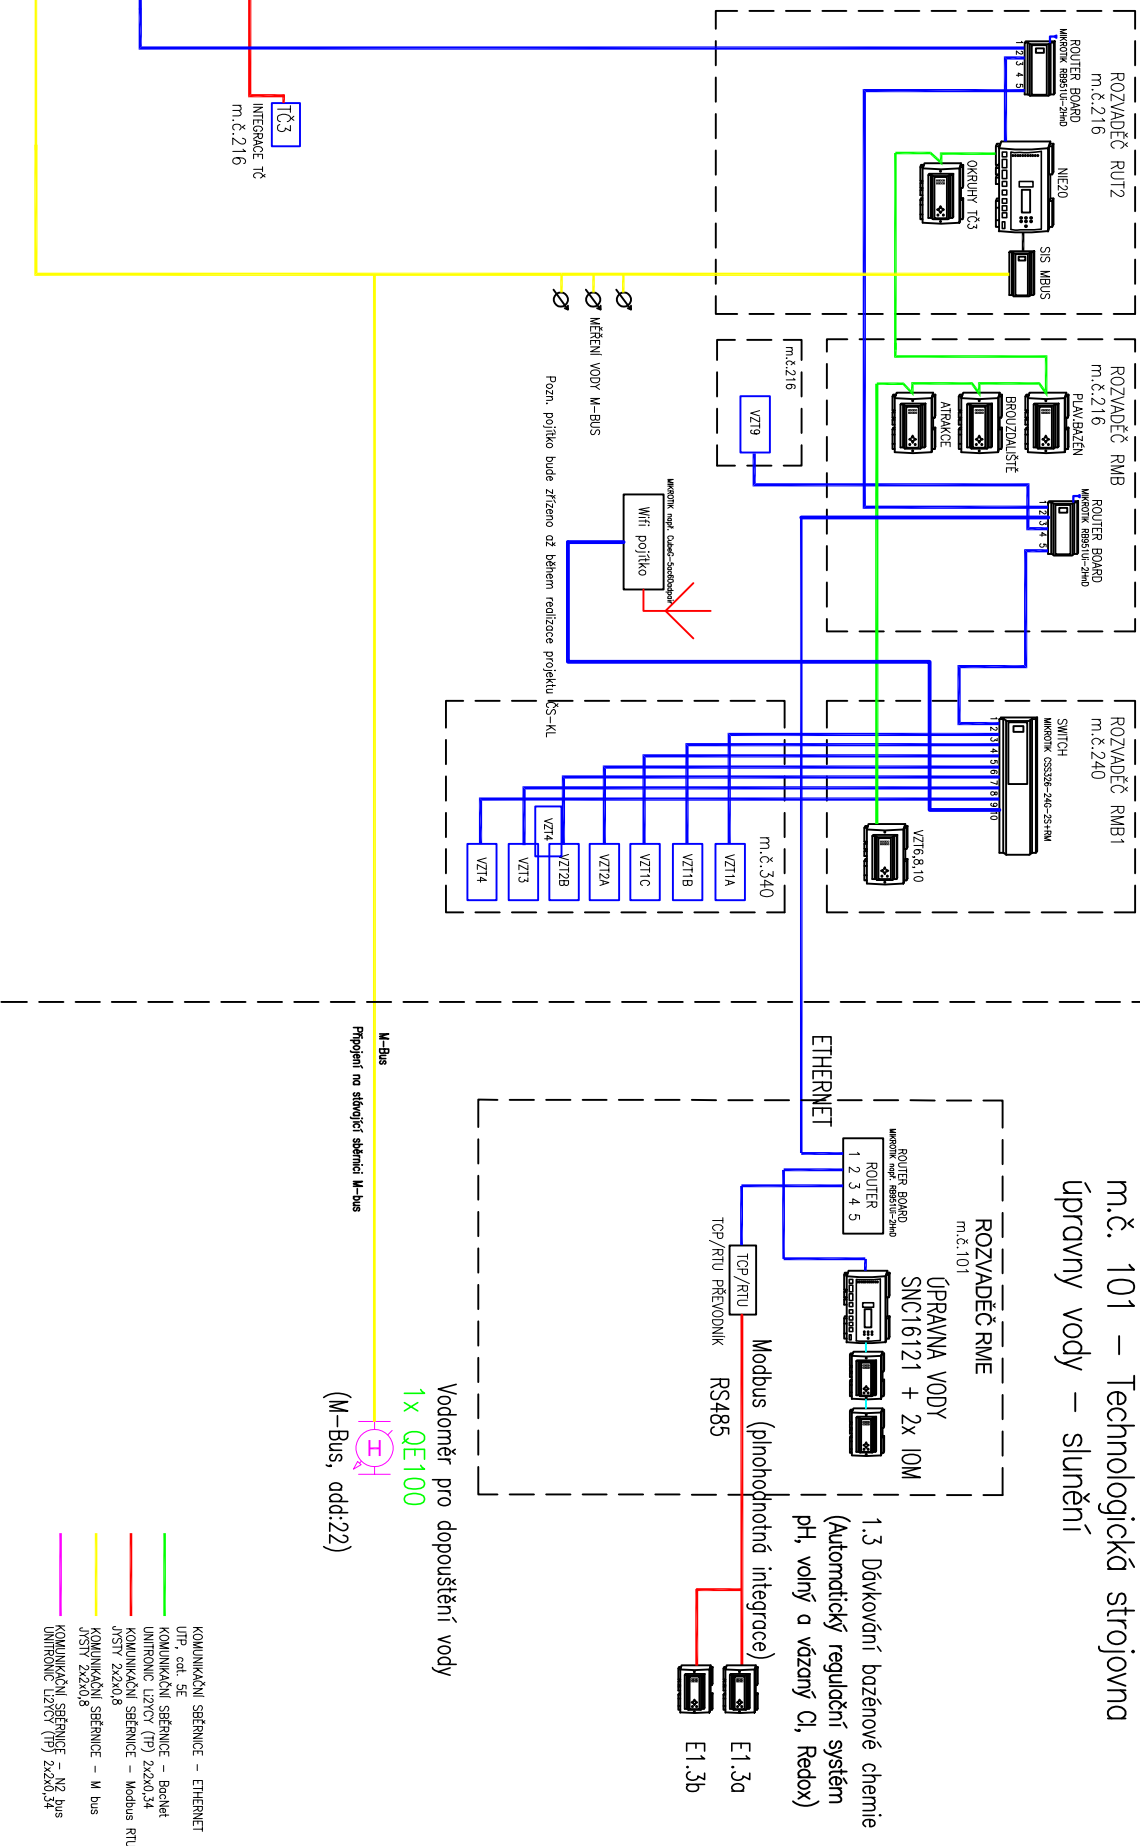

BROUZDALIŠTĚ, VENKOVNÍ SLUNĚNÍ

m.č. 101 – Technologická strojovna
úpravy vody – slunění

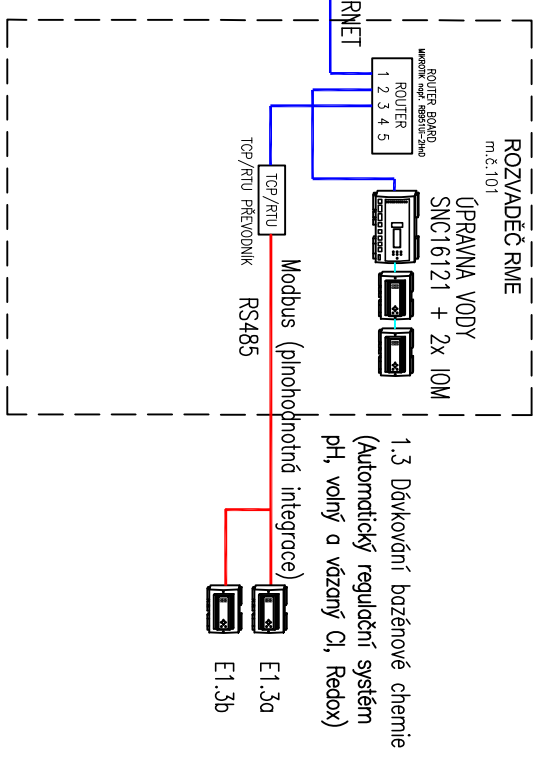[illegible]

Menze výřez:	Číslo výřezu:	Revize:	Změna:
STÁVAJÍCÍ TOPOLOGICKÉ SCHÉMA MAR	MAR-001	0	0