




ŘEZ 1-1 M 1:50

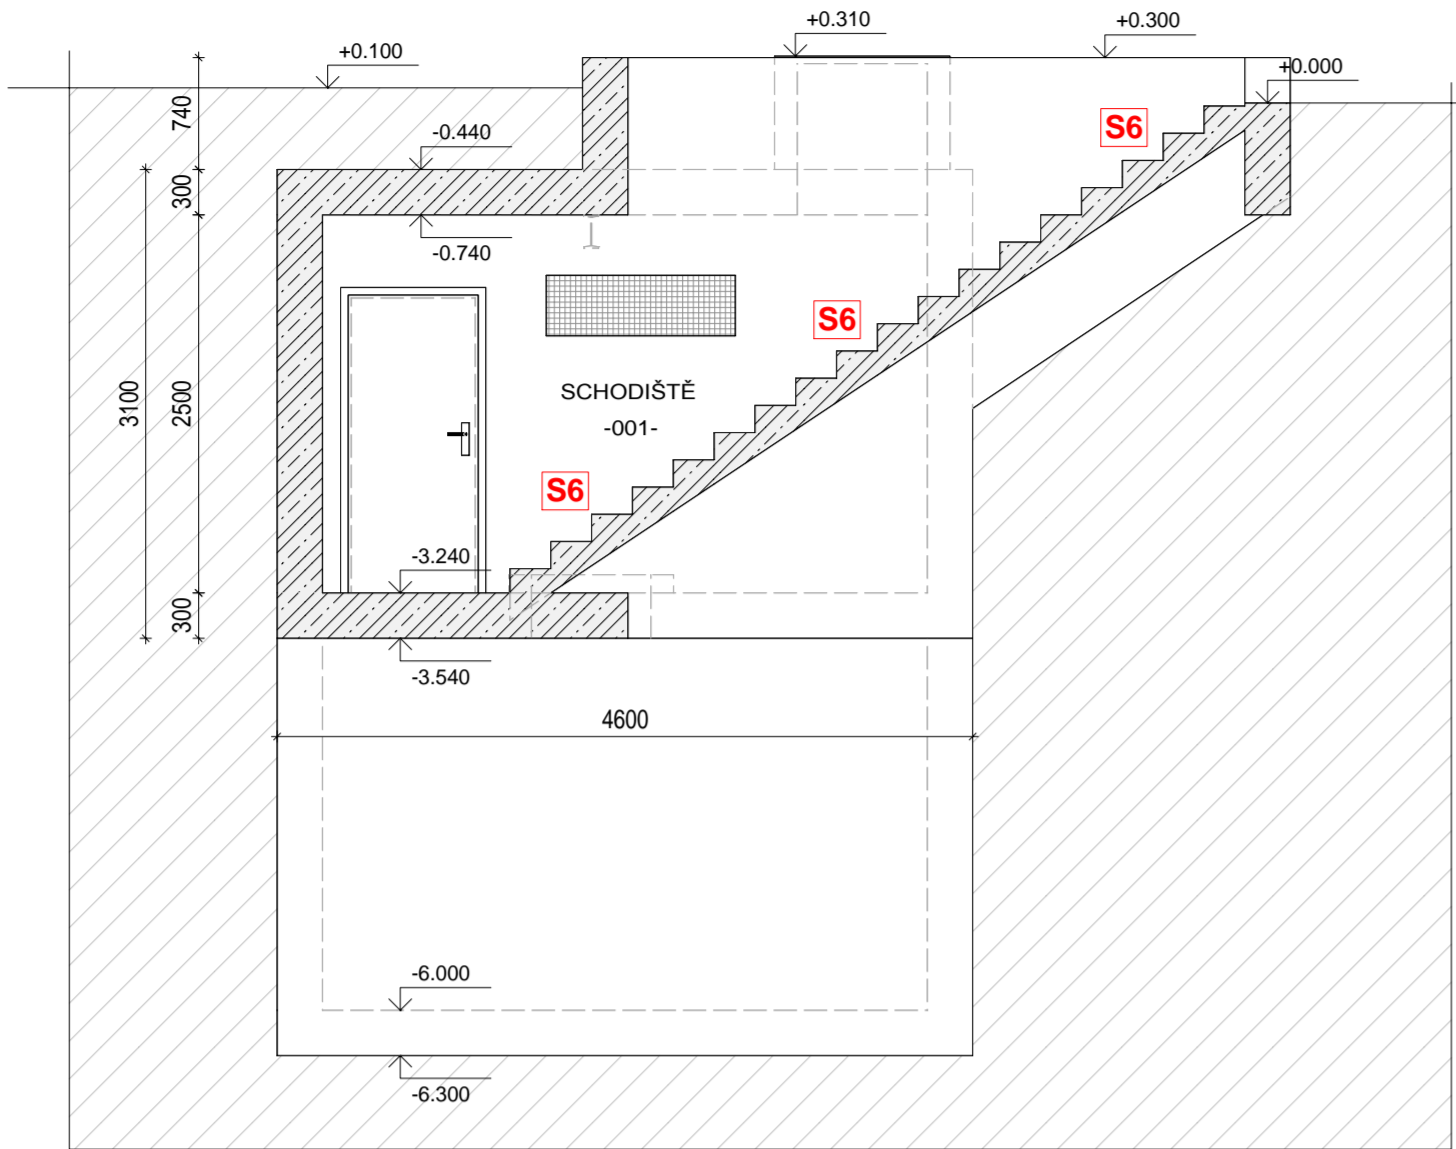


ŘEZ 2-2 M 1:50

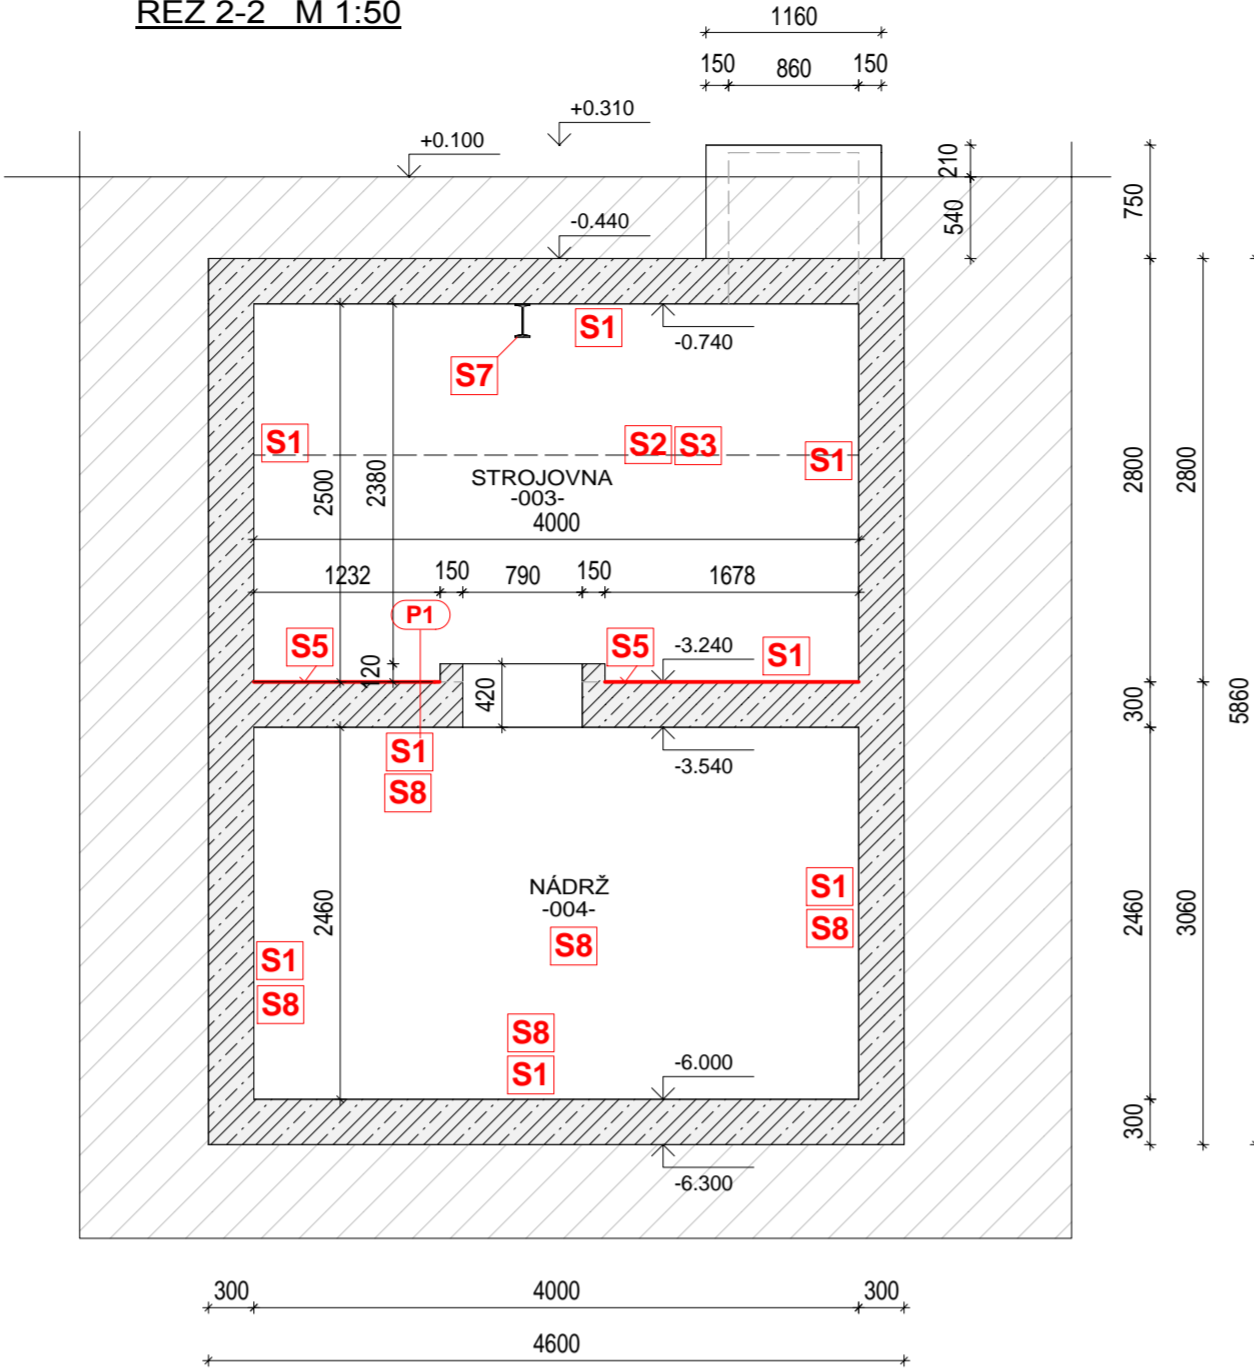


ŘEZ 3-3 M 1:50

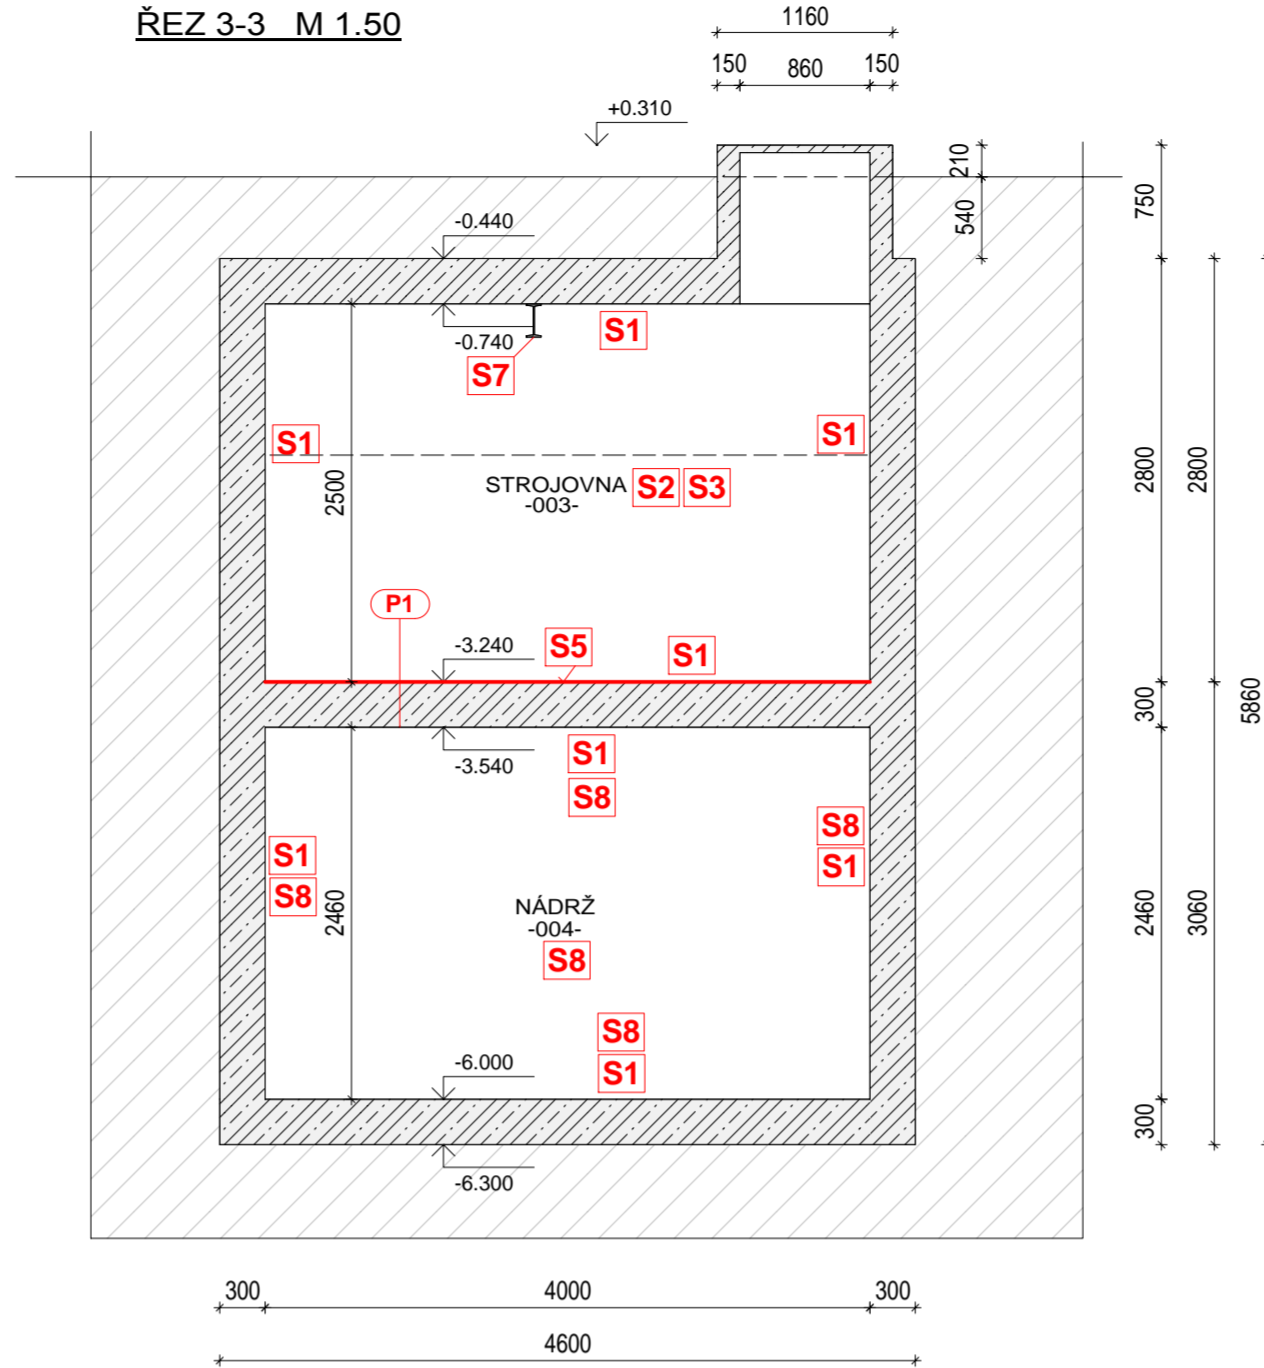


ŘEZ 4-4 M 1:50

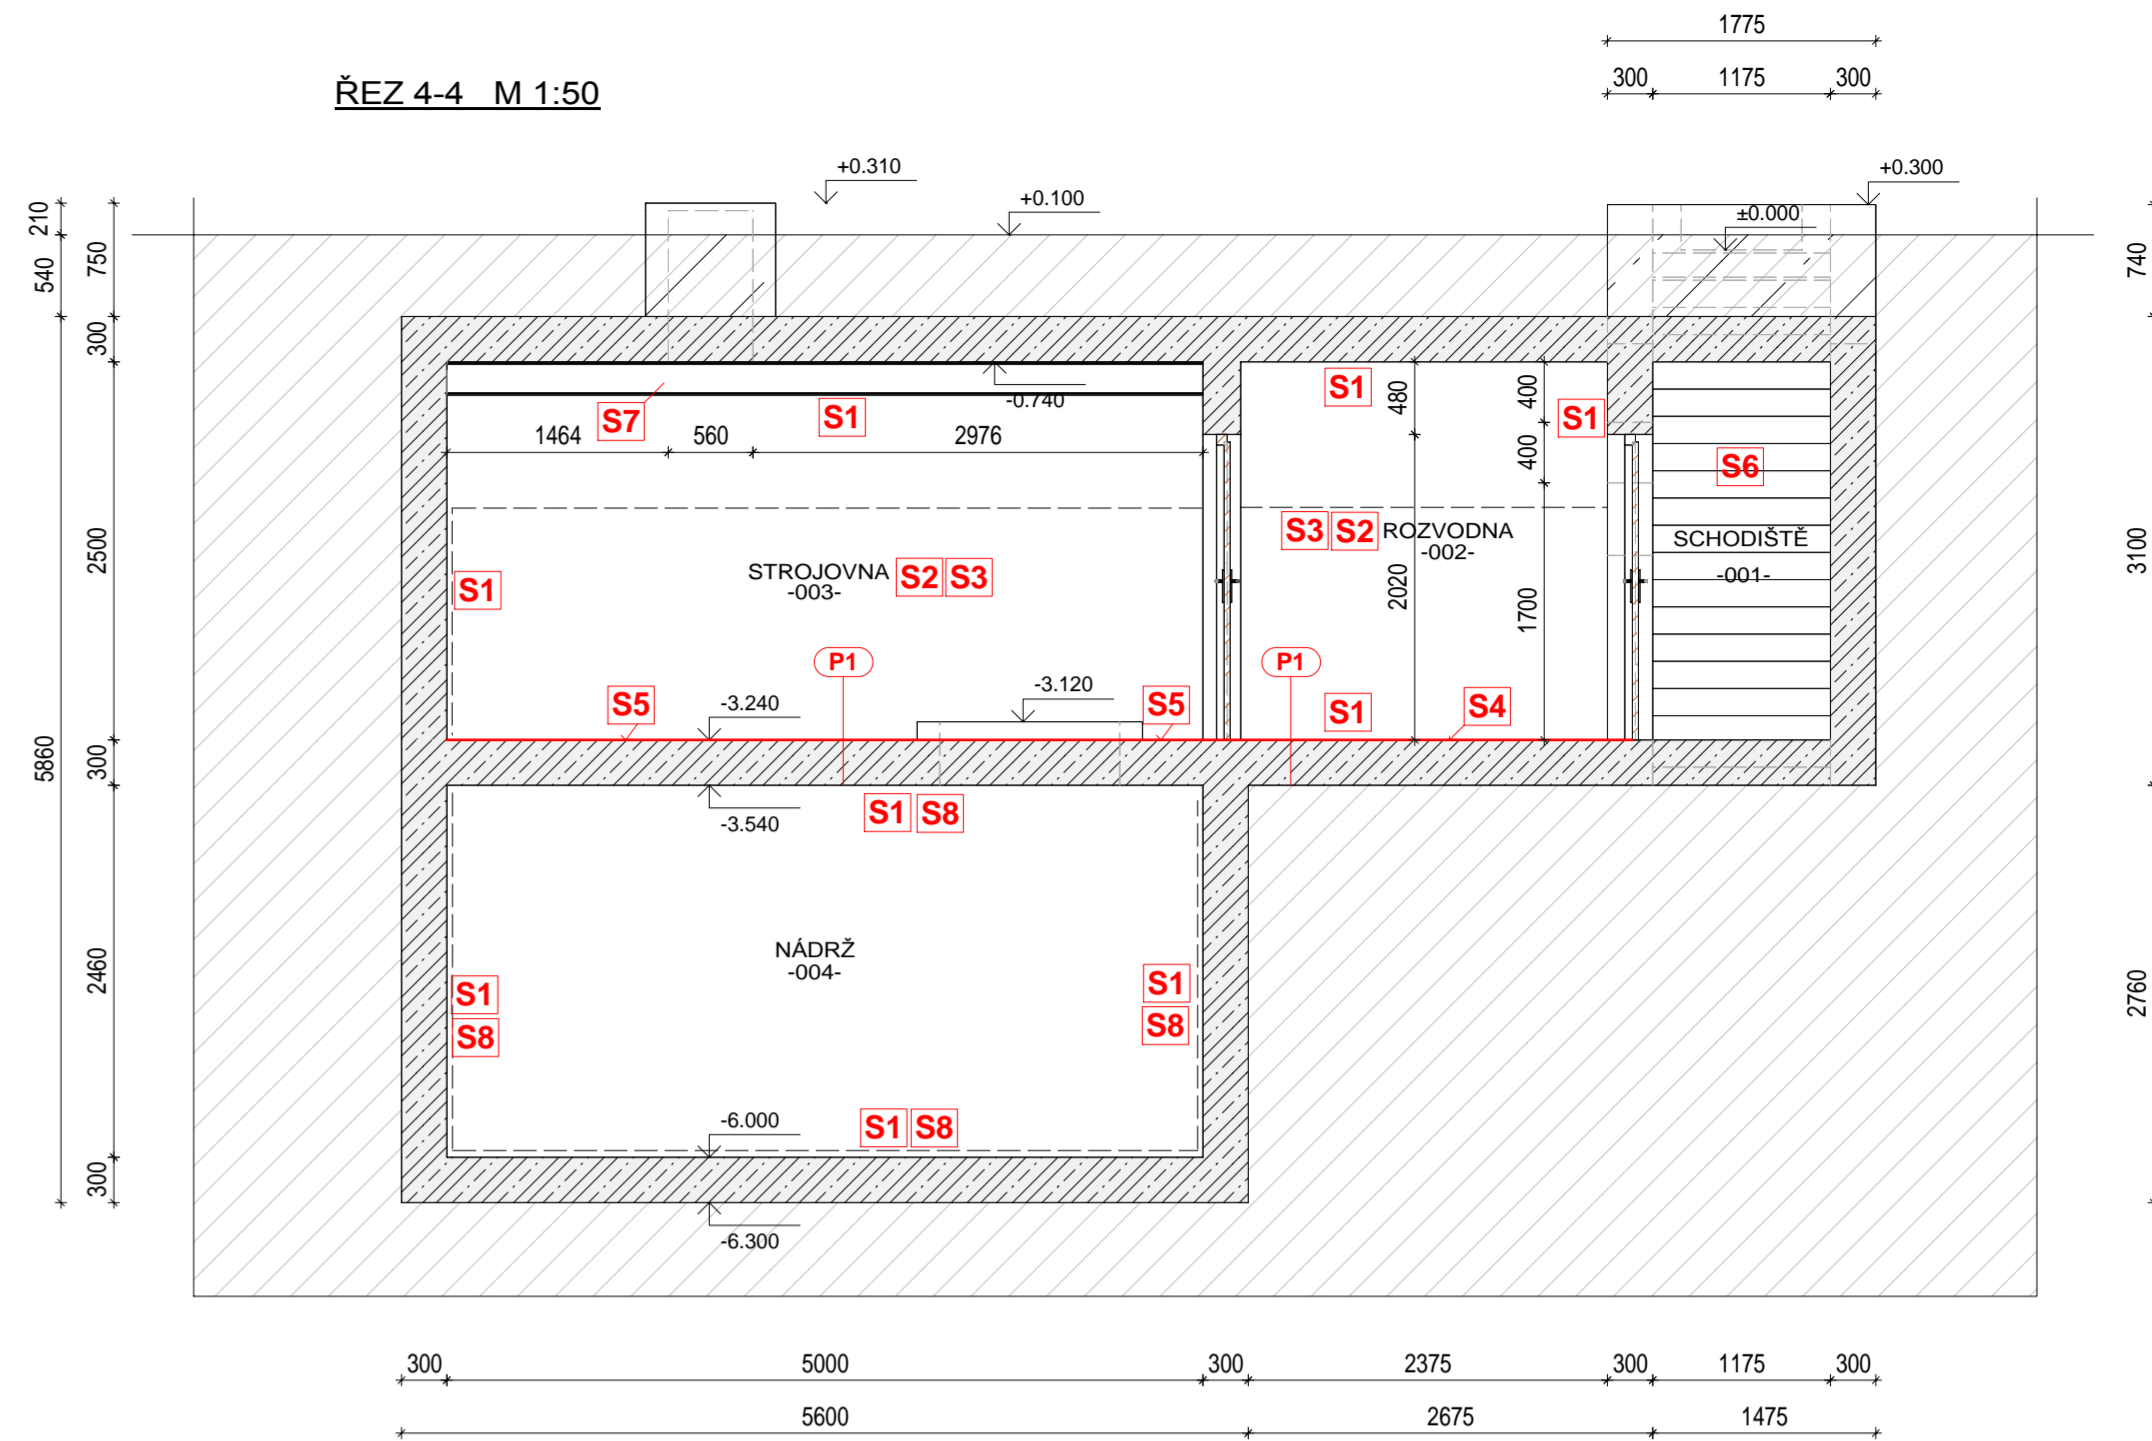

PŮDORYS NÁDRŽE na kótě = -6.000 m

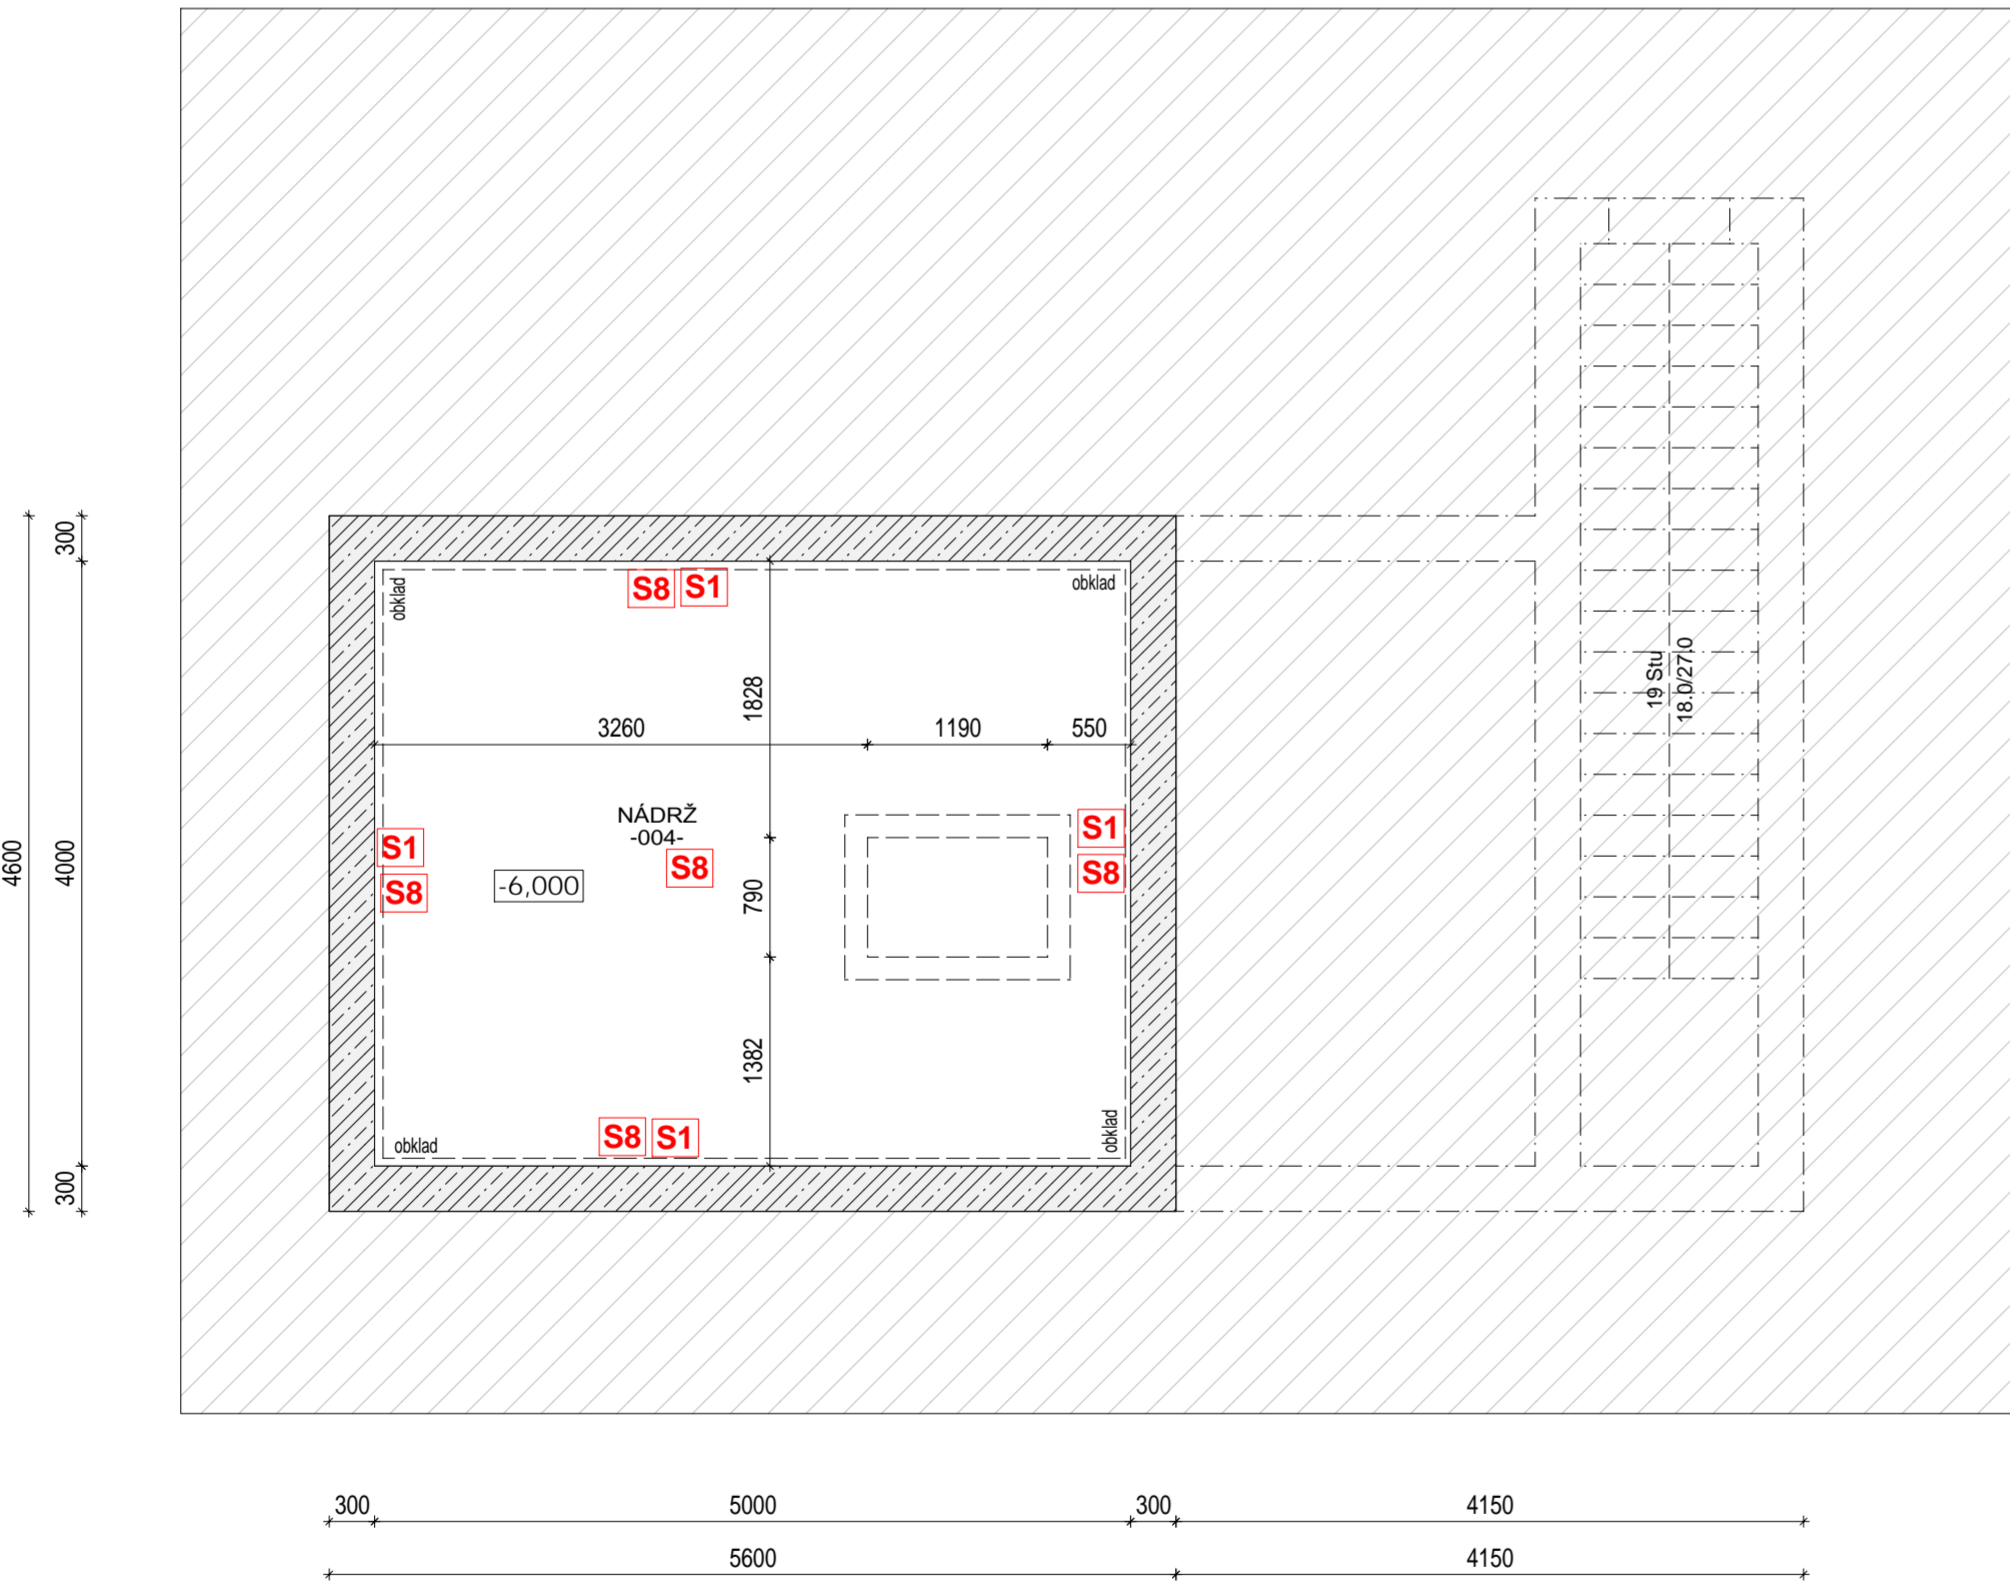

PŮDORYS STROJOVNY na kótě = -3.240 m

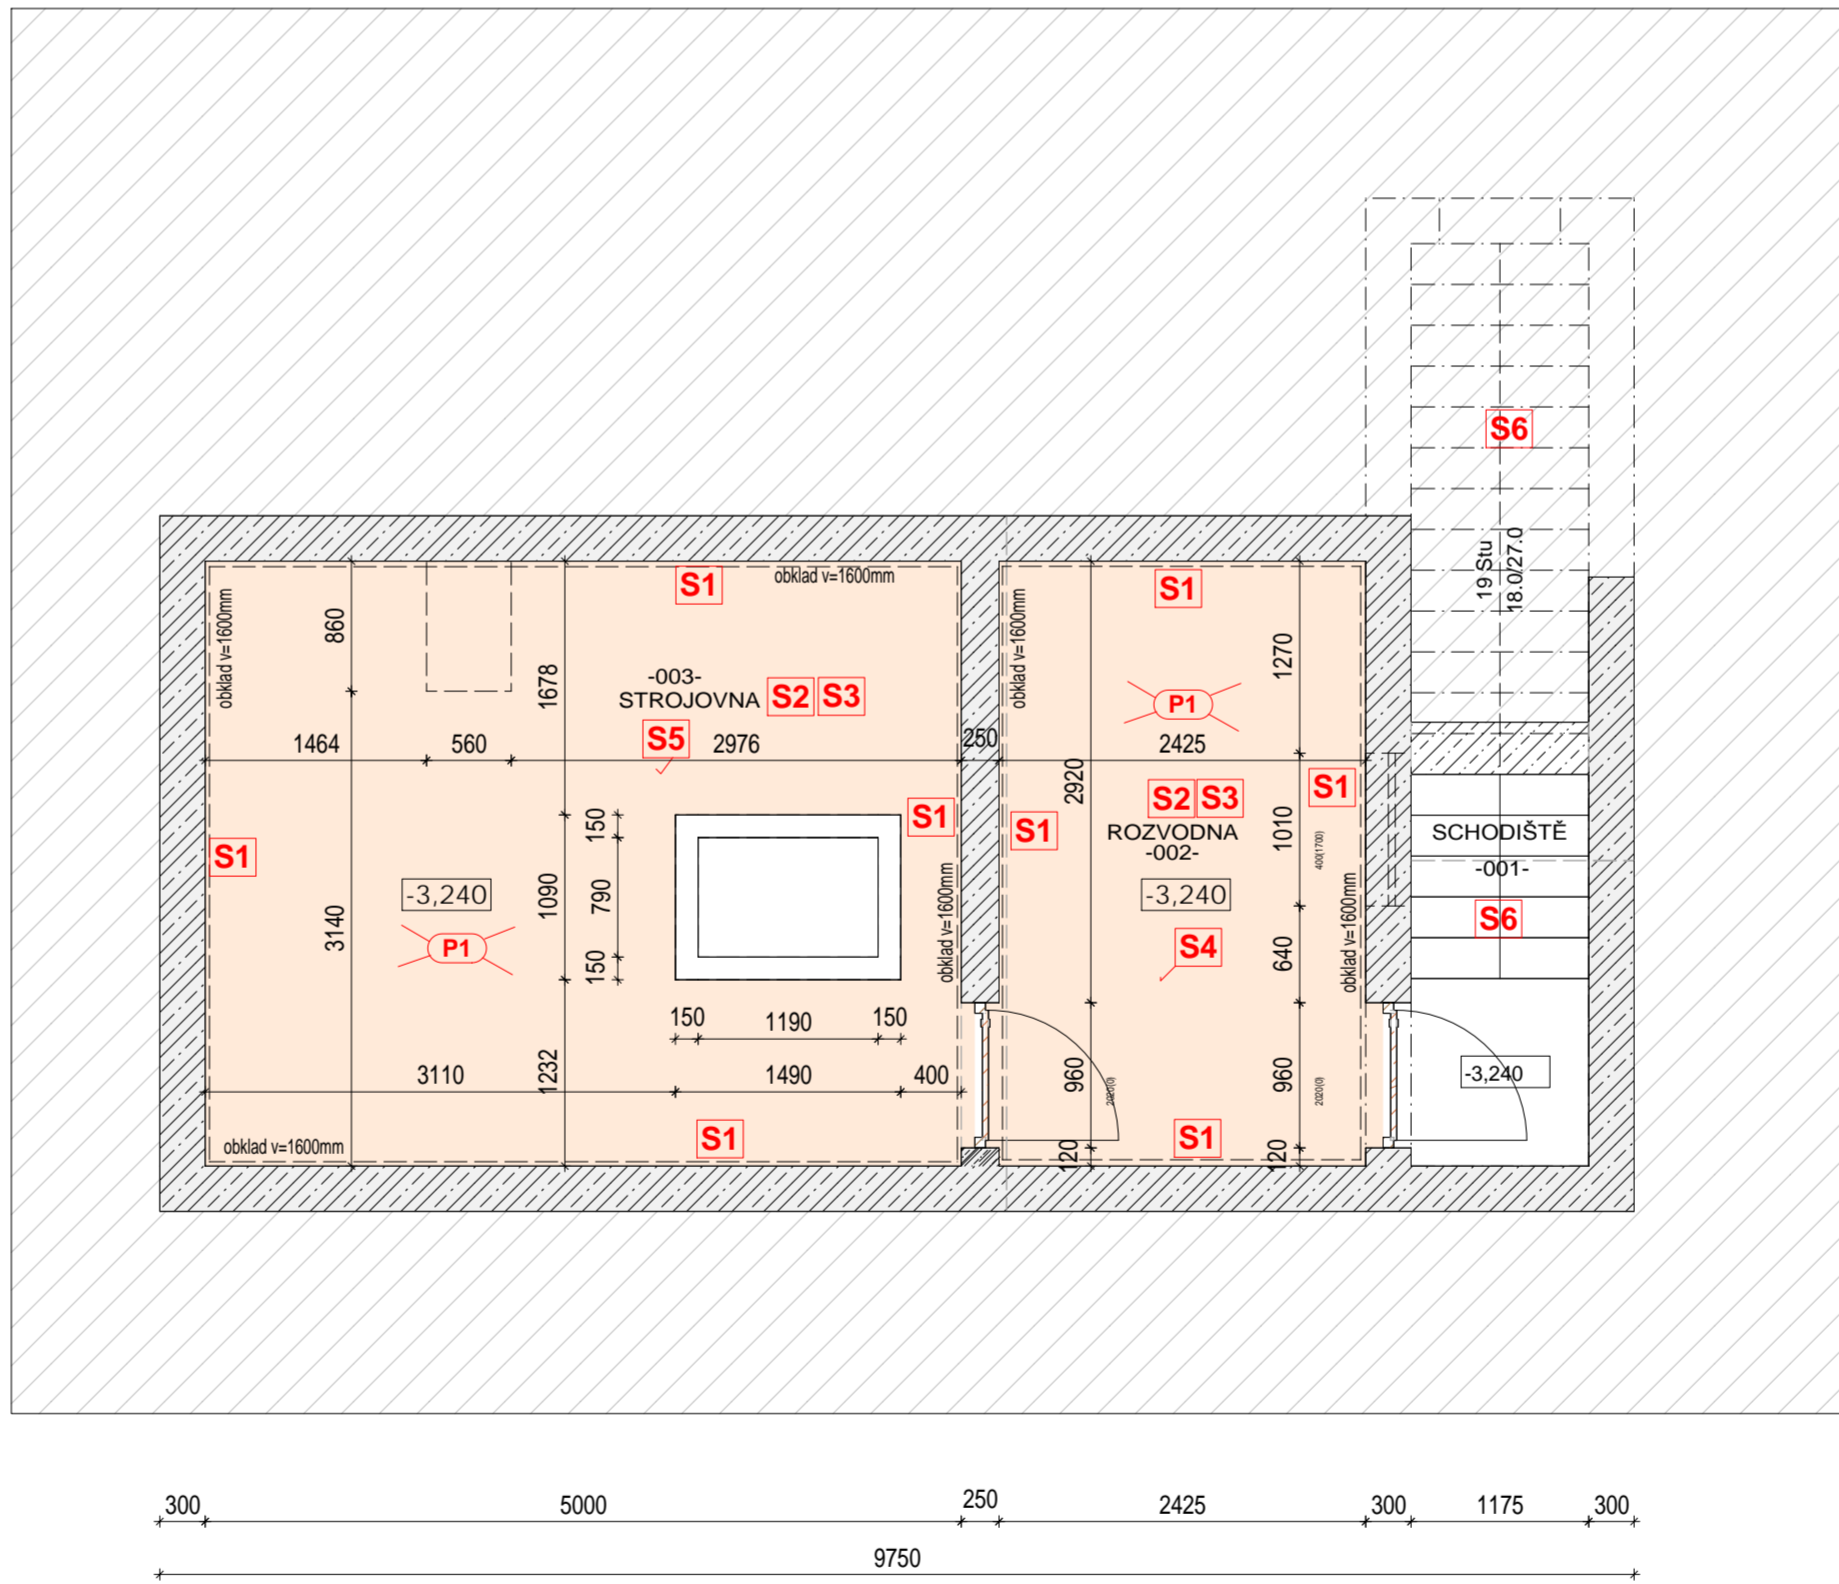

LEGENDA MÍSTNOSTÍ ČERPACÍ STANICE - STÁVAJÍCÍ STAV

ozn.	ÚČEL MÍSTNOSTI	PLOCHA m ²	PODLAHA	STROP	SVĚTLÁ VÝŠKA	POZNÁMKA-OBKLAD STĚN
001	SCHODIŠTĚ	7,2	BETON PROTISKLUZOVÝ NÁTER	VENKOVNÍ PROSTOR		keramický obklad stěn v=1,6m
002	ROZVODNA	9,9	BETON (P1) NOVÁ DLAŽBA	ŽELEZOBETONOVÝ STROP	+2,500m	keramický obklad stěn v=1,6m
003	STROJOVNA	18,5	BETON (P1) NOVÁ DLAŽBA	ŽELEZOBETONOVÝ STROP	+2,500m	keramický obklad stěn v=1,6m
004	NÁDRŽ	20	BETON STÁVAJÍCÍ DLAŽBA	ŽELEZOBETONOVÝ STROP	+2,460m	keramický obklad stěn

NOVÁ SKLADBA PO VYBOURÁNÍ PŮVODNÍ DLAŽBY

- (P1) DLAŽBA PROTISKLUZOVÁ STŘEDNÍ FORMÁT 20mm
- LEPIDLO
- PENETRAČNÍ NÁTER
- VYSPRAVENÍ PODKLADNÍ BETONOVÉ VRSTVY
- BETONOVÁ DESKA (STÁVAJÍCÍ KONSTRUKCE)

LEGENDA KONSTRUKCÍ A OZNAČENÍ

- STÁVAJÍCÍ ŽELEZOBETONOVÉ KONSTRUKCE ČERPACÍ STANICE
- STÁVAJÍCÍ ZEMINA - OKOLÍ ČERPACÍ STANICE

S1 až S8 OZNAČENÍ SANACNÍCH ZÁSAHŮ A OPRAV STAVEBNÍCH KONSTRUKCÍ

LEGENDA OZNAČENÍ ZÁSAHŮ - SANACE

ozn sanace	popis sanace stavební úpravy
S1	Očištění všech povrchů tlakovou vodou
S2	Drobné vysprásky omítek (odhad do 10 % celkové plochy)
S3	Penetrace a nová výmalba - omyvatelná
S4	Nová keramická dlažba protiskluzová místnosti 002 - ROZVODNA
S5	Nová keramická dlažba místnosti 003 - STROJOVNA
S6	Drobné opravy beton. schodiště a protiskluzový nátěr
S7	Odrezání a nátěr nosníku pro vrátek
S8	Oprava keramického obkladu nádrže (rozsah upřesněn po vypuštění nádrže)

POZNÁMKA: PŘED REALIZACÍ STAVBY JE NUTNÉ ZAJISTIT VYTÝČENÍ STÁVAJÍCÍCH INŽ. SÍTÍ

REV.	DATUM	PŘEDMĚT REVIZE	NAVRHL.	PŘEZK.	SCHVÁLIL.
DATE	DESCRIPTION	DESIGNED BY	CHECKED BY	APPROVED BY	
VYPRACOVAL	KRESLIL	SCHVÁLIL	SOP LITVÍNOV, spol.s r.o.		
ING. KŘEŠÁK	ING. KŘEŠÁK	ING. Procházková	Grafická 1011 438 01 Litvínov IČ: 00000000 e-mail: info@litvinov.cz		
INVESTOR:	AQUACENTRUM p.o., TEPLICE	STAVBA:			
STAVBA	Nová přípojka termální vody pro Aquacentrum Teplice				DRUH DOKUMENTACE
SVAZEK	SO 01- OTV z LDB do ČS				DPS
OBŠAH VÝKRESU	ČERPACÍ STANICE - STAVEBNÍ ÚPRAVY-SANACE				ČÍSLO ZNAČKY
					21060
					DATUM
					10/2022
					MĚŘITKO
					1:50
					FORMÁT
					10 x A4
					ARCHIVNÍ ČÍSLO
					POŘÁDOVÉ ČÍSLO
					21060-4-01-06
					PÁŘE Č.