


POVRCHY							
PODLAHY							
KOBEREČ /čistič zóna/							
STĚNY							
MALBA BÍLÁ / ŠEDÁ		TAPETA /vzor/	OBKLAD /materiál/				
PODHLÉDY / STROPY							
MALBA /barva/		TAPETA /vzor/	OBKLAD /materiál/				

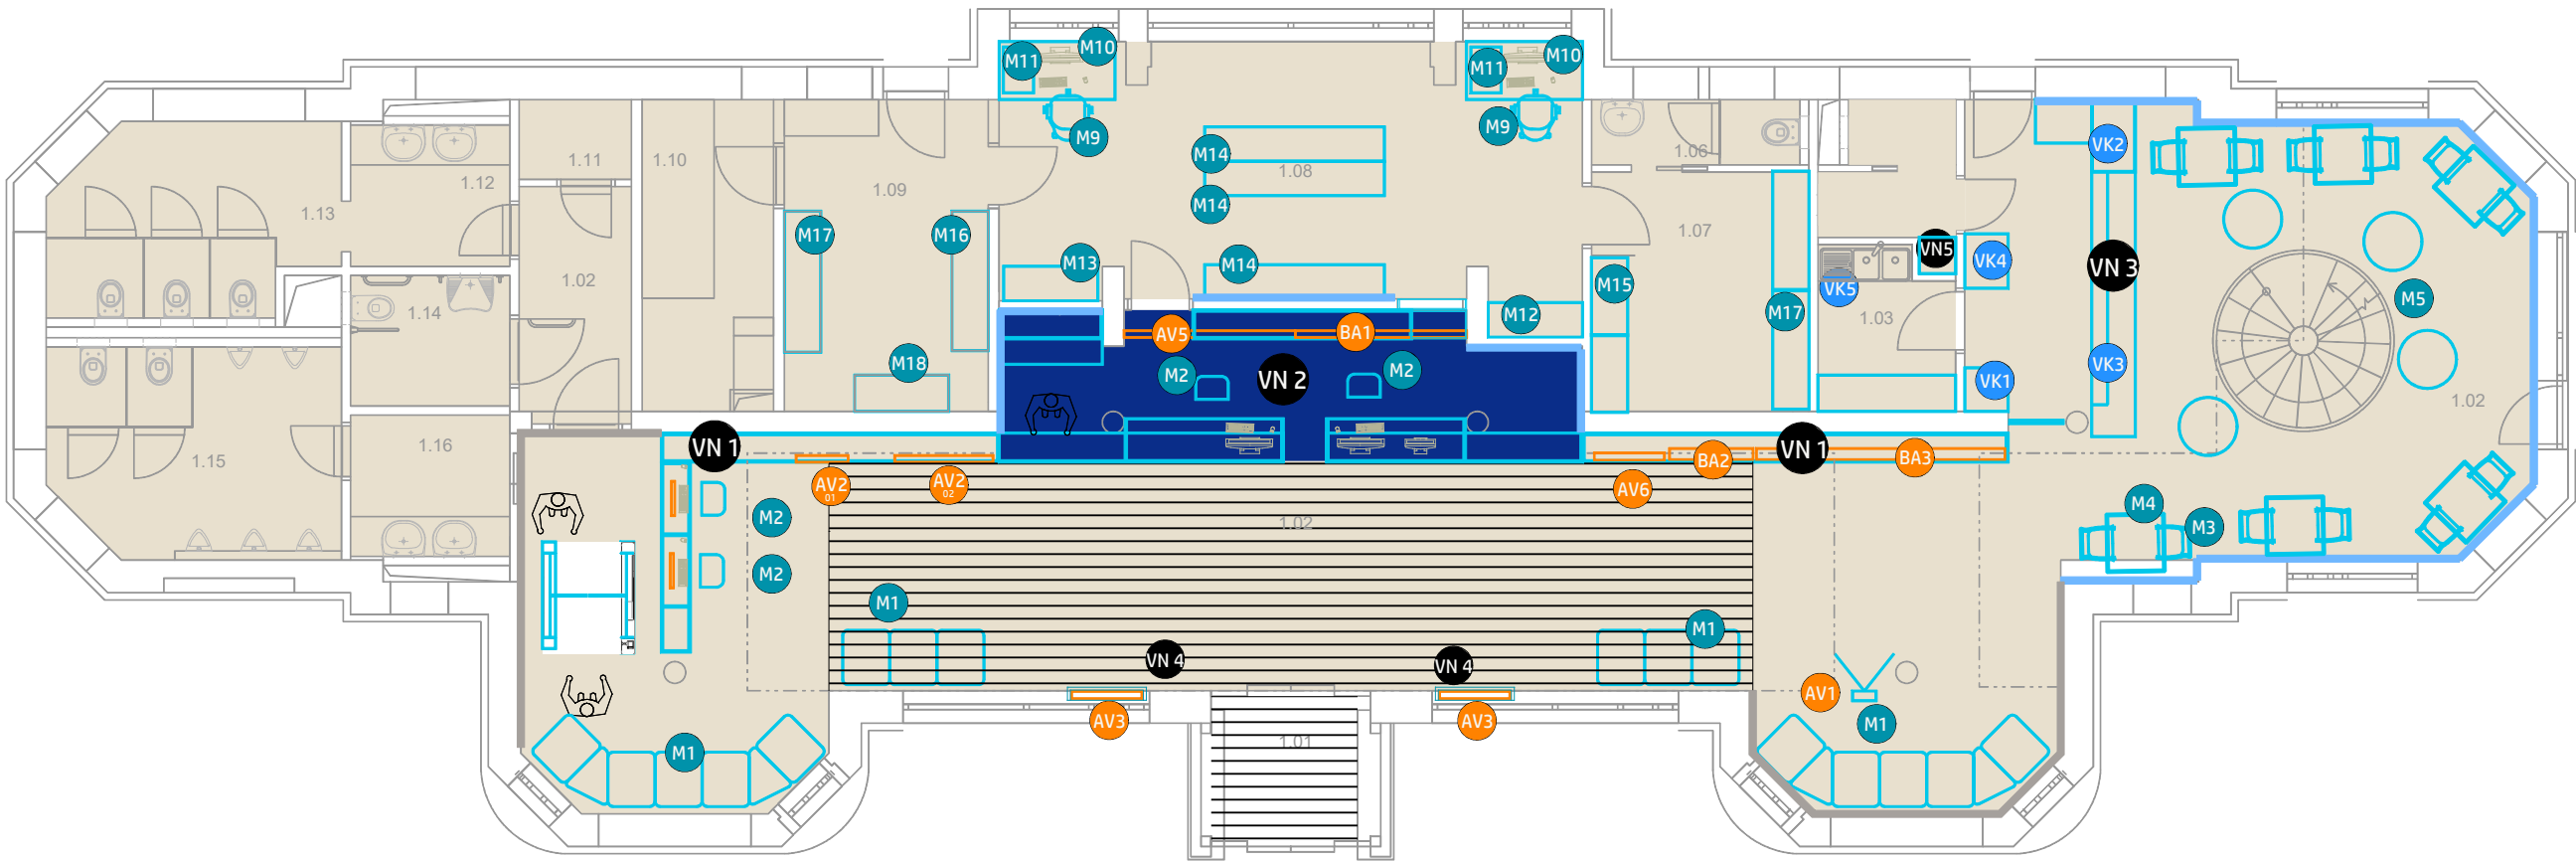

VESTAVĚNÝ NÁBYTEK

AUDIOVIZUÁLNÍ TECHNIKA a PLÁTNÁ

MOBILNÍ NÁBYTEK

VYBAVENÍ KAVÁRNA

poznámka: ČÍSLA MÍSTNOSTÍ ODPOVÍDAJÍ LEGENDĚ PROJEKTOVÉ DOKUMENTACE

