




Chodník – asfalt

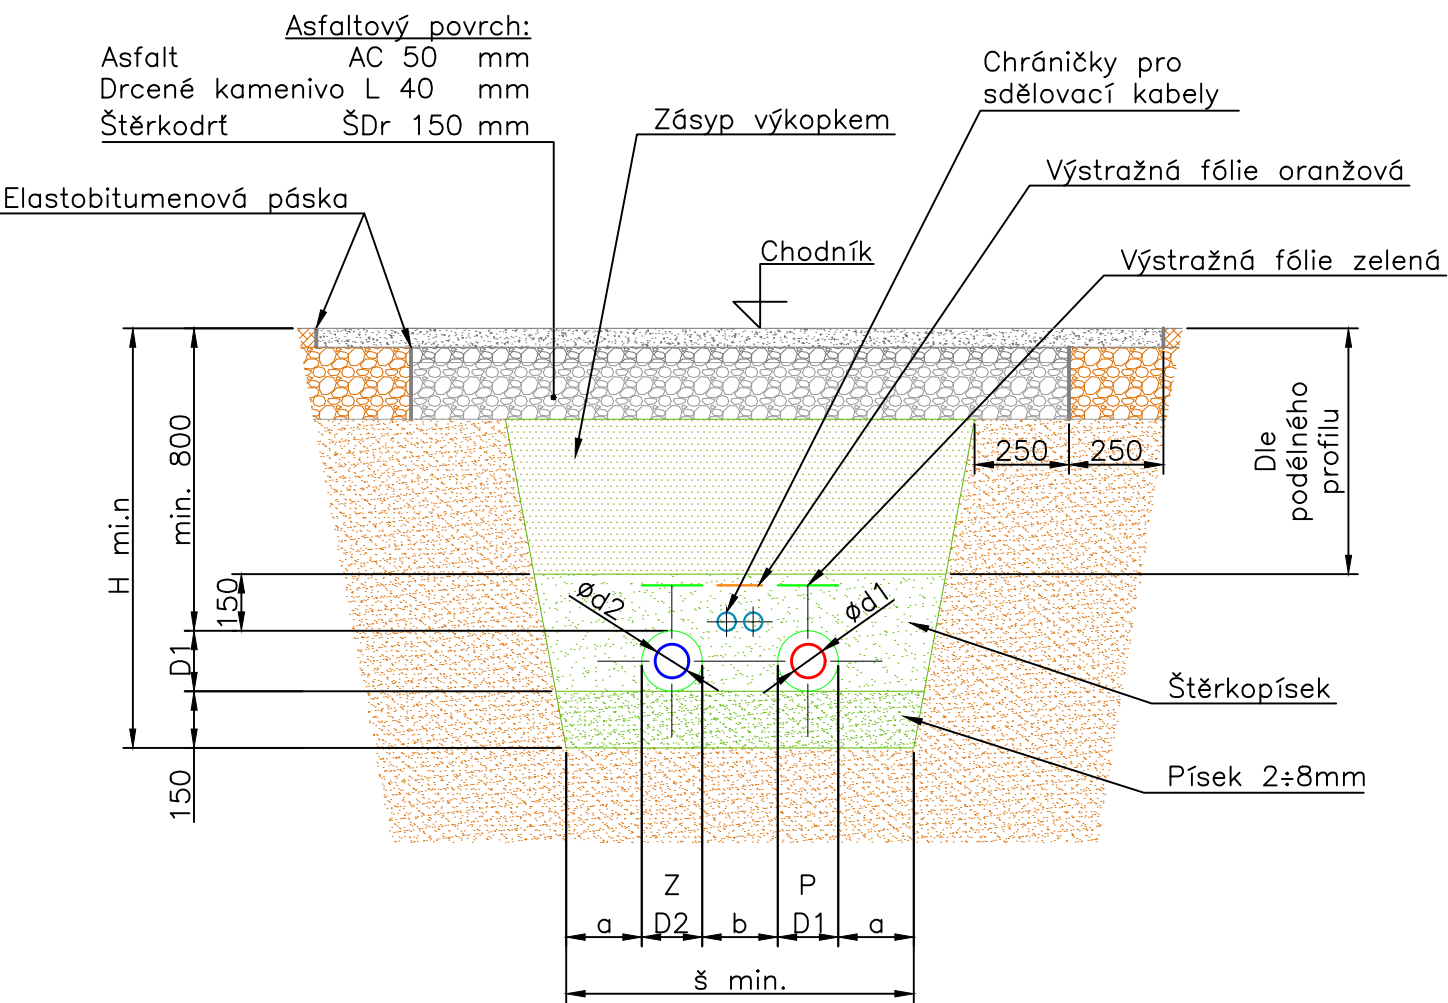


Vozovka – asfalt

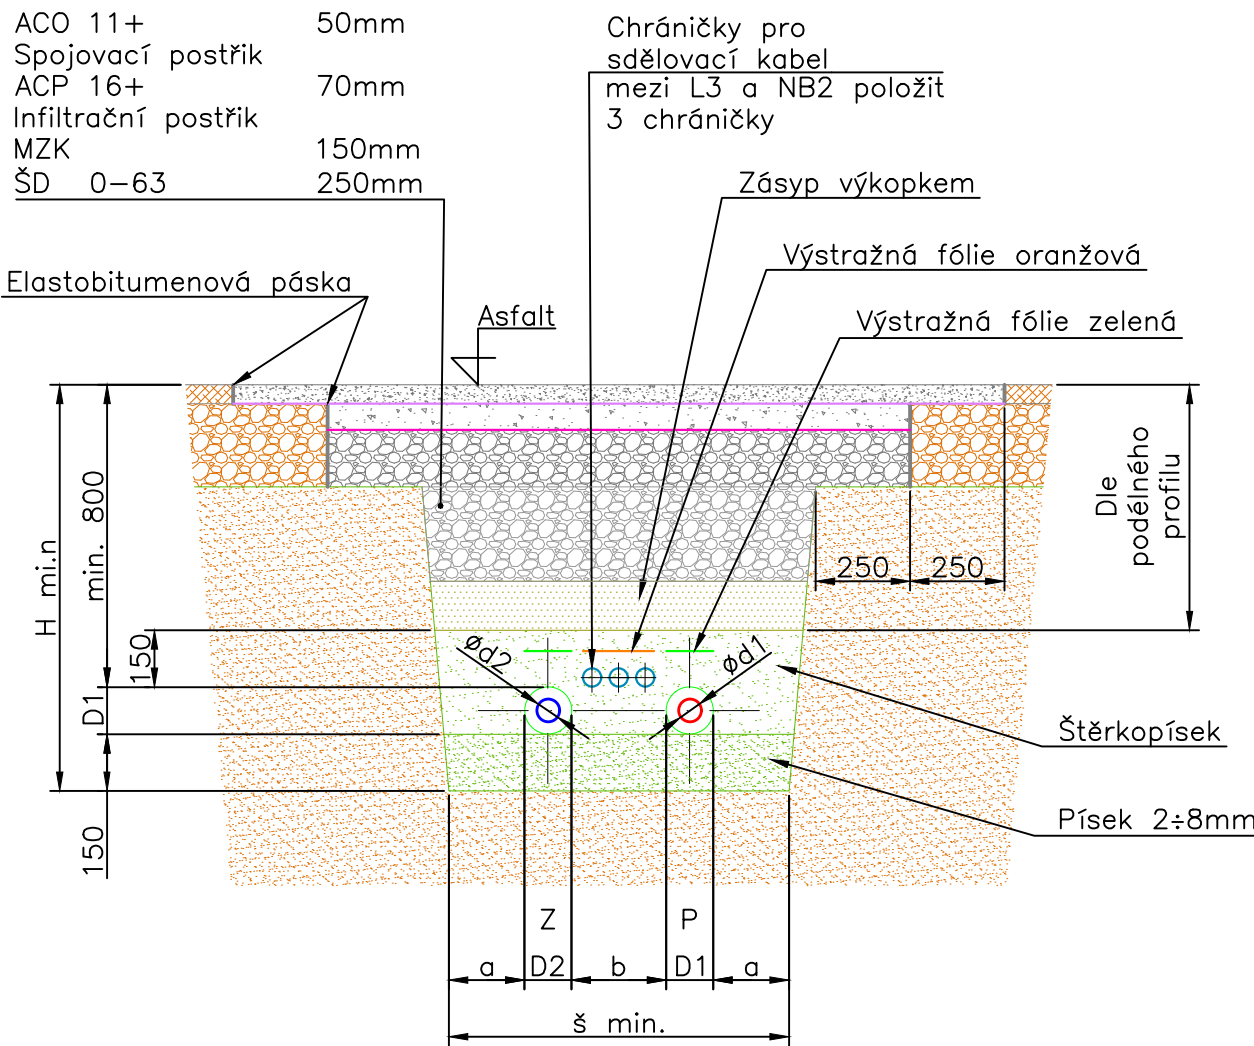


Zeleň – topný kanál

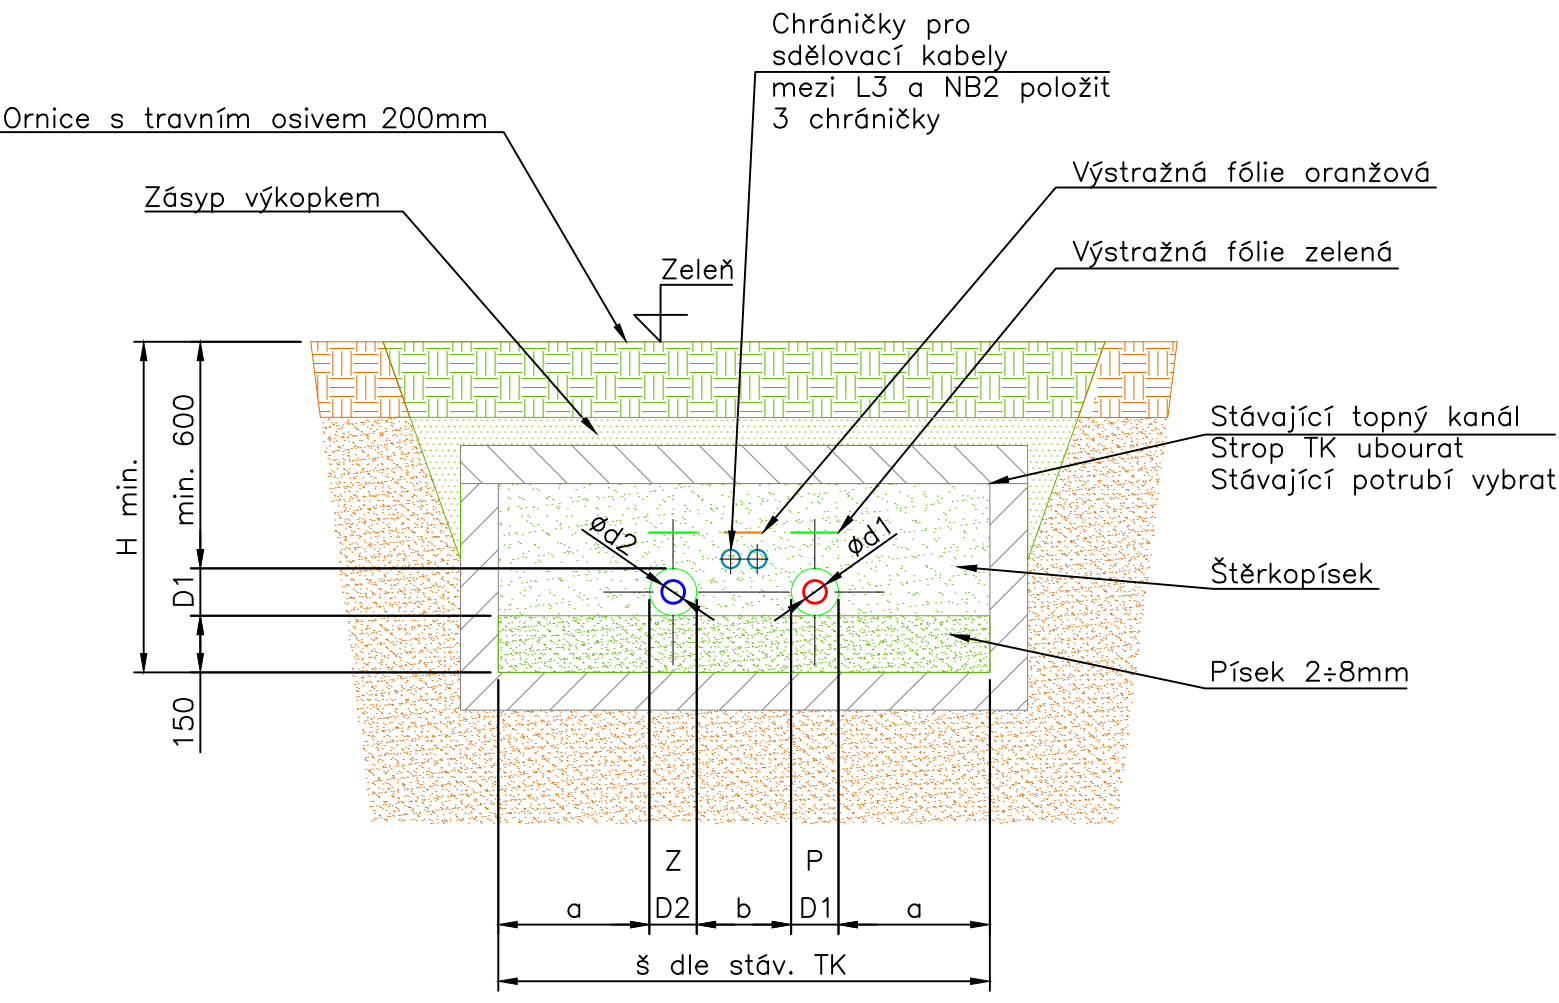

Chodník – zámková dlažba

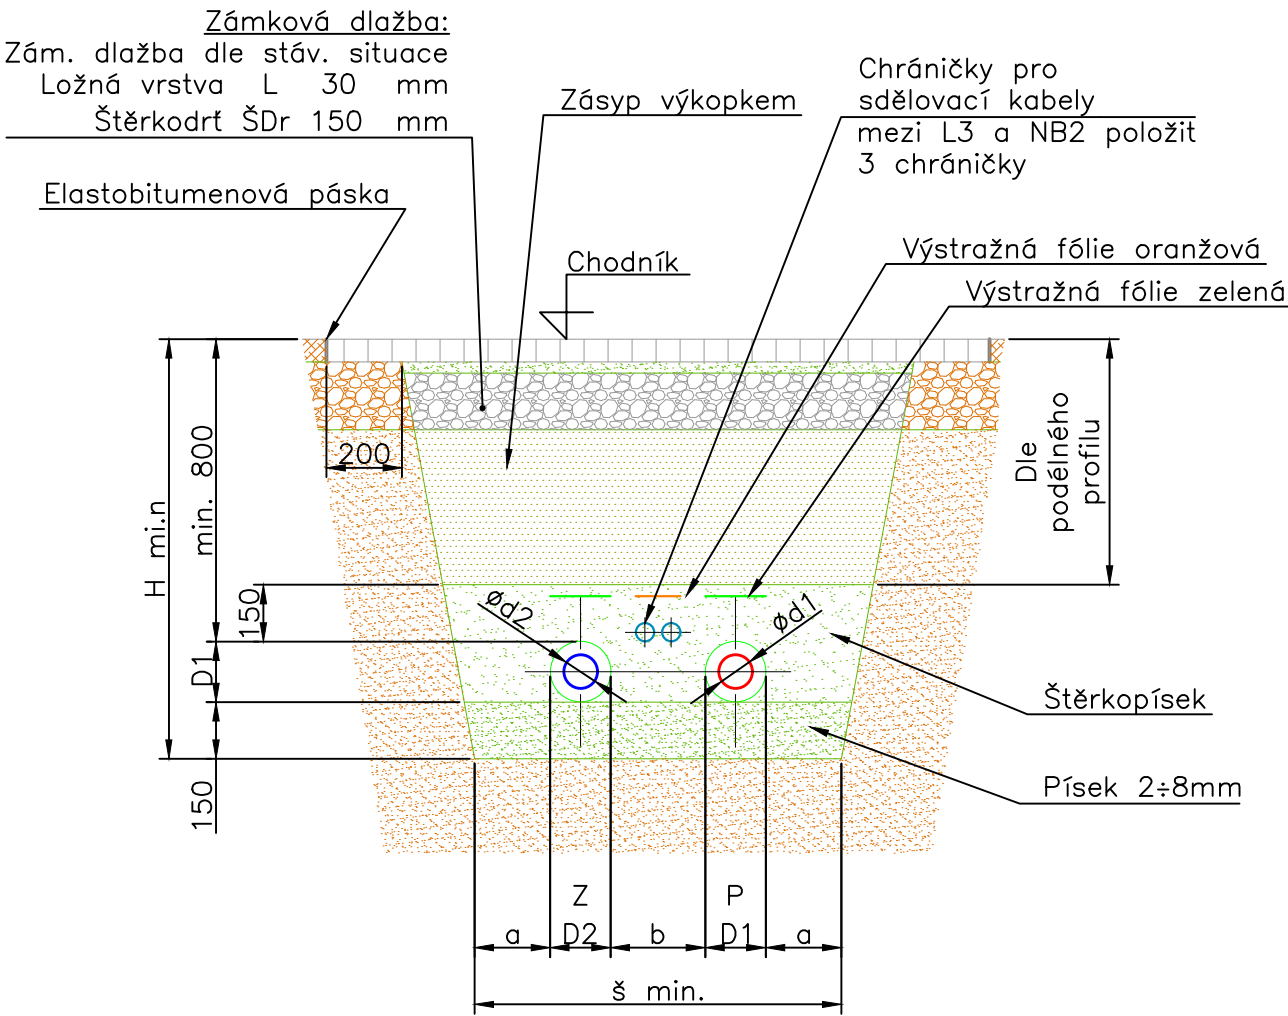

Zeleň

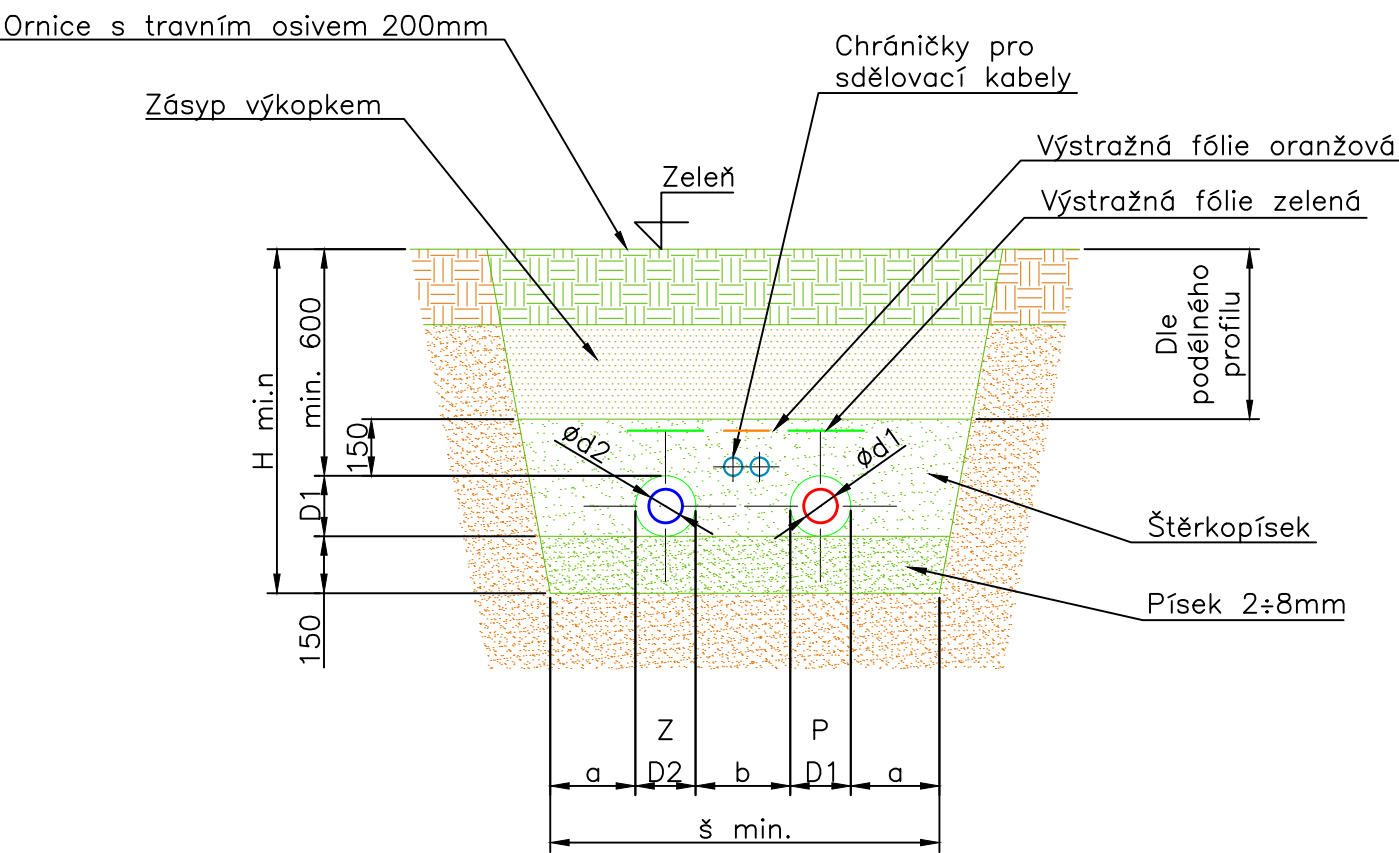

Minimální hloubka a šířka výkopů pro vozovku a chodníky							
DN	d1	D1	D2	a	b	Hmin	š
80	88.9	160	160	200	250	1110	970
50	60.3	125	125	200	250	1075	900

Minimální hloubka a šířka výkopů pro zeleň							
DN	d1	D1	D2	a	b	Hmin	š
80	88.9	160	160	200	250	910	970
50	60.3	125	125	200	250	875	900

3	–	–	–
2	–	–	–
1	–	–	–
Číslo revize	Datum	Popis změny	Vypracoval

Zhotovitel: SITEZ s.r.o. Novoveská 3370 415 01 Teplice www.sitez.cz		Investor: PS projekty spol. s r.o. 14. Října 291/4 415 01 Teplice	
Vypracoval	Bc. Běhounek A.	Zakázkové číslo	23–001
Datum	10.10.2023	Stupeň	DUR
Kontroloval	Ing. Urban Tomáš	Měřítko	1 : 20
Akce: Aquacentrum Teplice p.o. – Venkovní úpravy D1. Dokumentace inženýrského objektu D1: IO 203 Přeložka horkovodu D1: IO 203.1 Horkovod			
Obsah: Vzorové příčné řezy		Poř. číslo: 3	Paré: 1