



VZOROVÝ DETAIL ZAÚSTĚNÍ PŘEDIZOLOVANÉHO
POTRUBÍ A KABELŮ DO OBJEKTU PODLAHOU

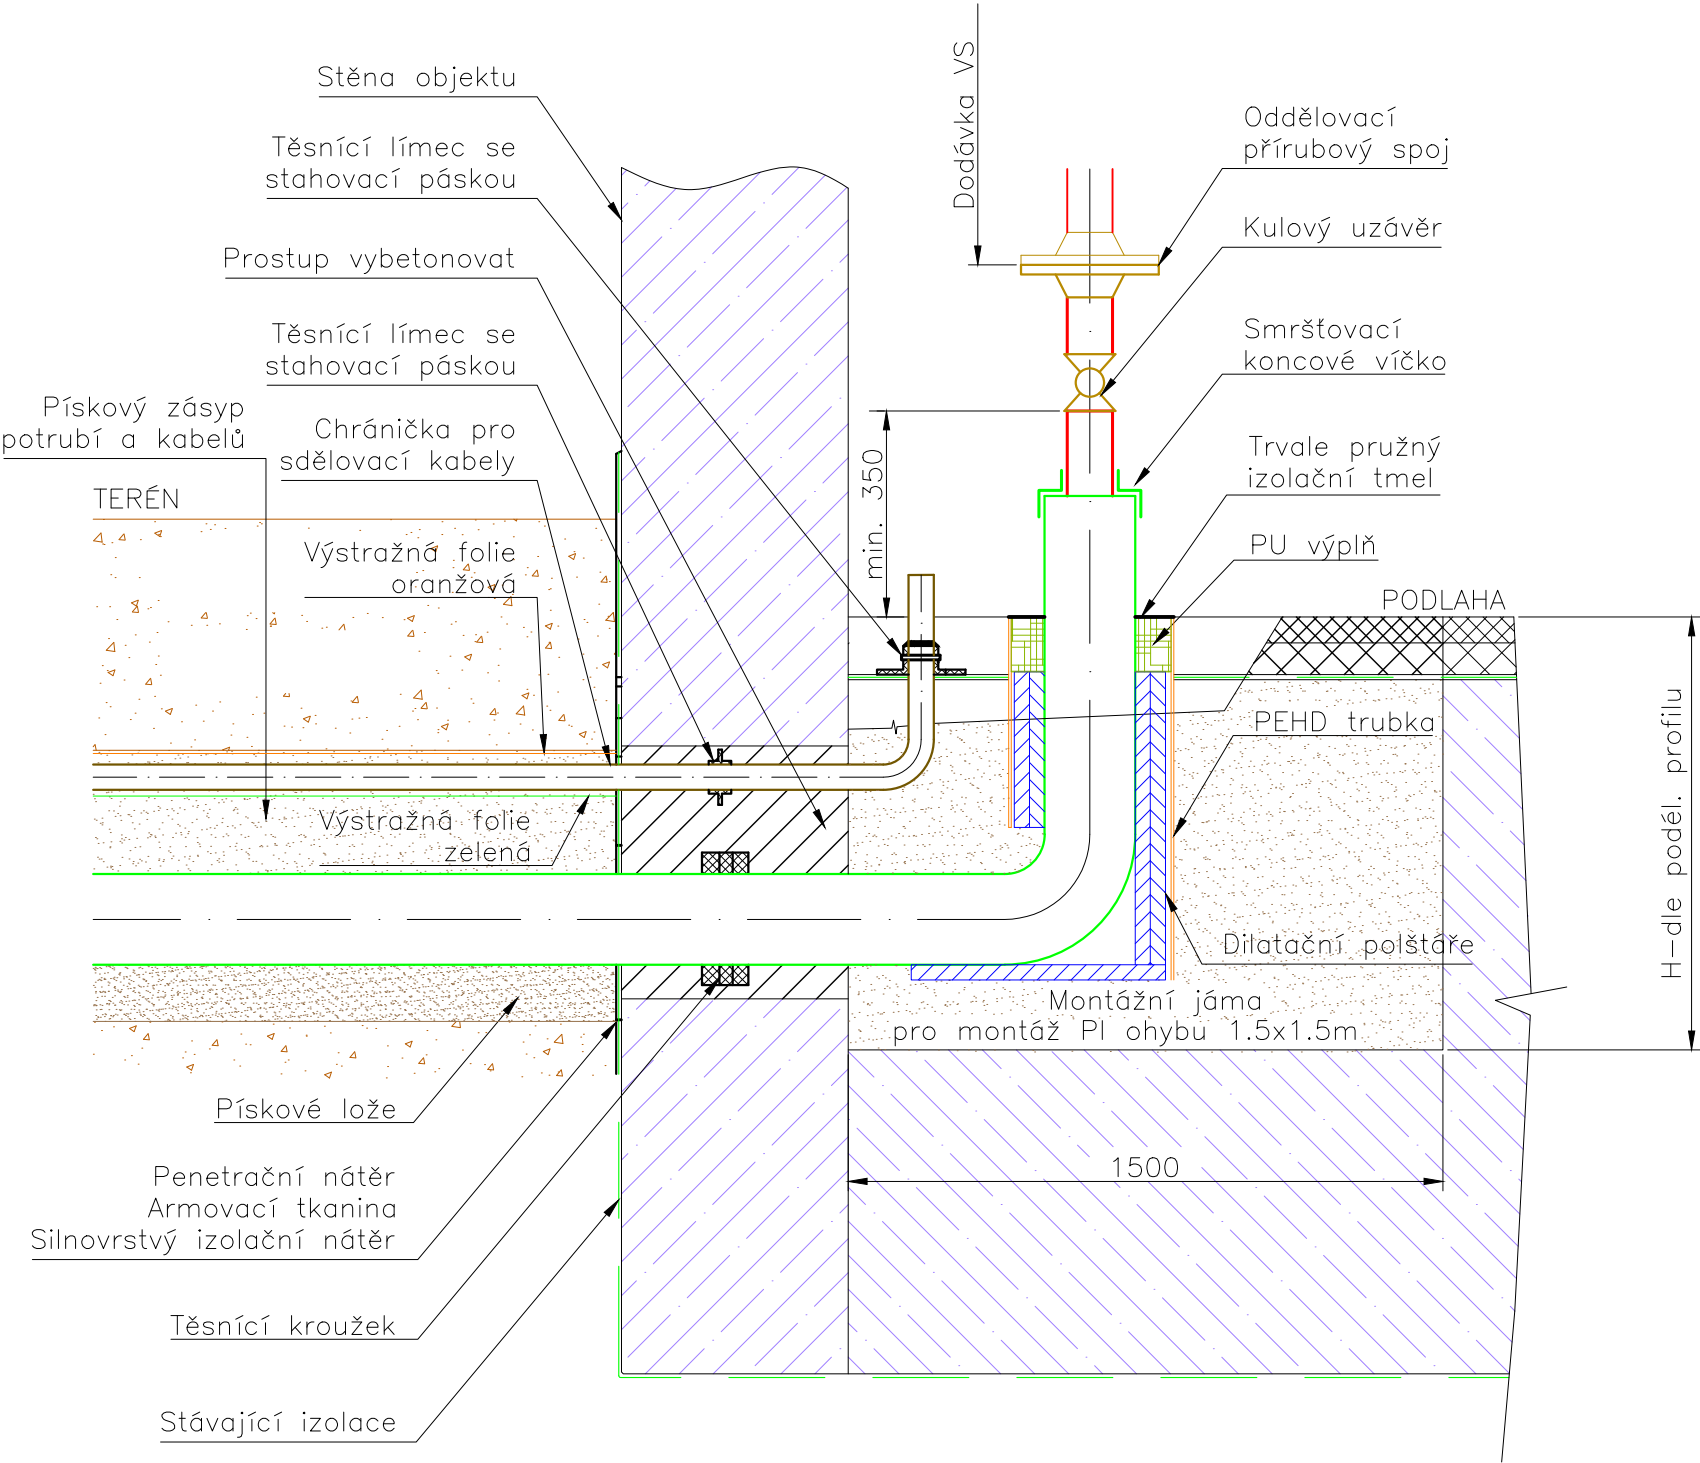

POZNÁMKY

- OTVORY VRTANÉ DLE PRŮMĚRU PLÁŠTĚ POTRUBÍ A VNĚJŠÍHO PRŮMĚRU CHRÁNIČKY KABELU.
- PŘEDIZOLOVANÉ POTRUBÍ A KABELY VYVEDENY STĚNOU NEBO PODLAHOU DO OBJEKTŮ A VÝMĚNÍKOVÝCH STANIC.
- PO OSAZENÍ POTRUBÍ A CHRÁNIČEK PRO KABELY OTVORY VYBETONOVAT

VZOROVÉ ODVZDUŠNĚNÍ / VYPOUŠTĚNÍ

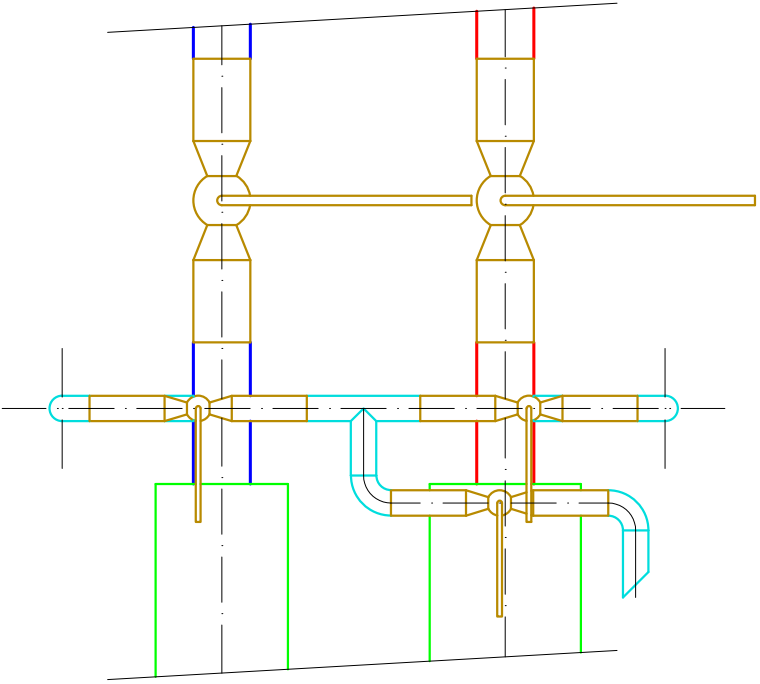

3	–	–	–
2	–	–	–
1	–	–	–
Číslo revize	Datum	Popis změny	Vypracoval

Zhotovitel: SITEZ s.r.o. Novoveská 3370 415 01 Teplice www.sitez.cz		Investor: PS projekty spol. s r.o. 14. Října 291/4 415 01 Teplice		
Vypracoval	Bc. Běhounek A.	<i>Běhounek</i>	Zakázkové číslo	23-001
Kontroloval	Ing. Urban Tomáš	<i>Urban</i>	Datum	12.10.2023
			Stupeň	DPS
			Měřítko	1 : 20
Akce: Aquacentrum Teplice p.o. – Venkovní úpravy D1. Dokumentace inženýrského objektu D1: IO203 Přeložka horkovodu D1: IO203.1 Horkovod				
Obsah: Vzorové vstupy do objektu			Poř. číslo:	Paré:
			5	1