





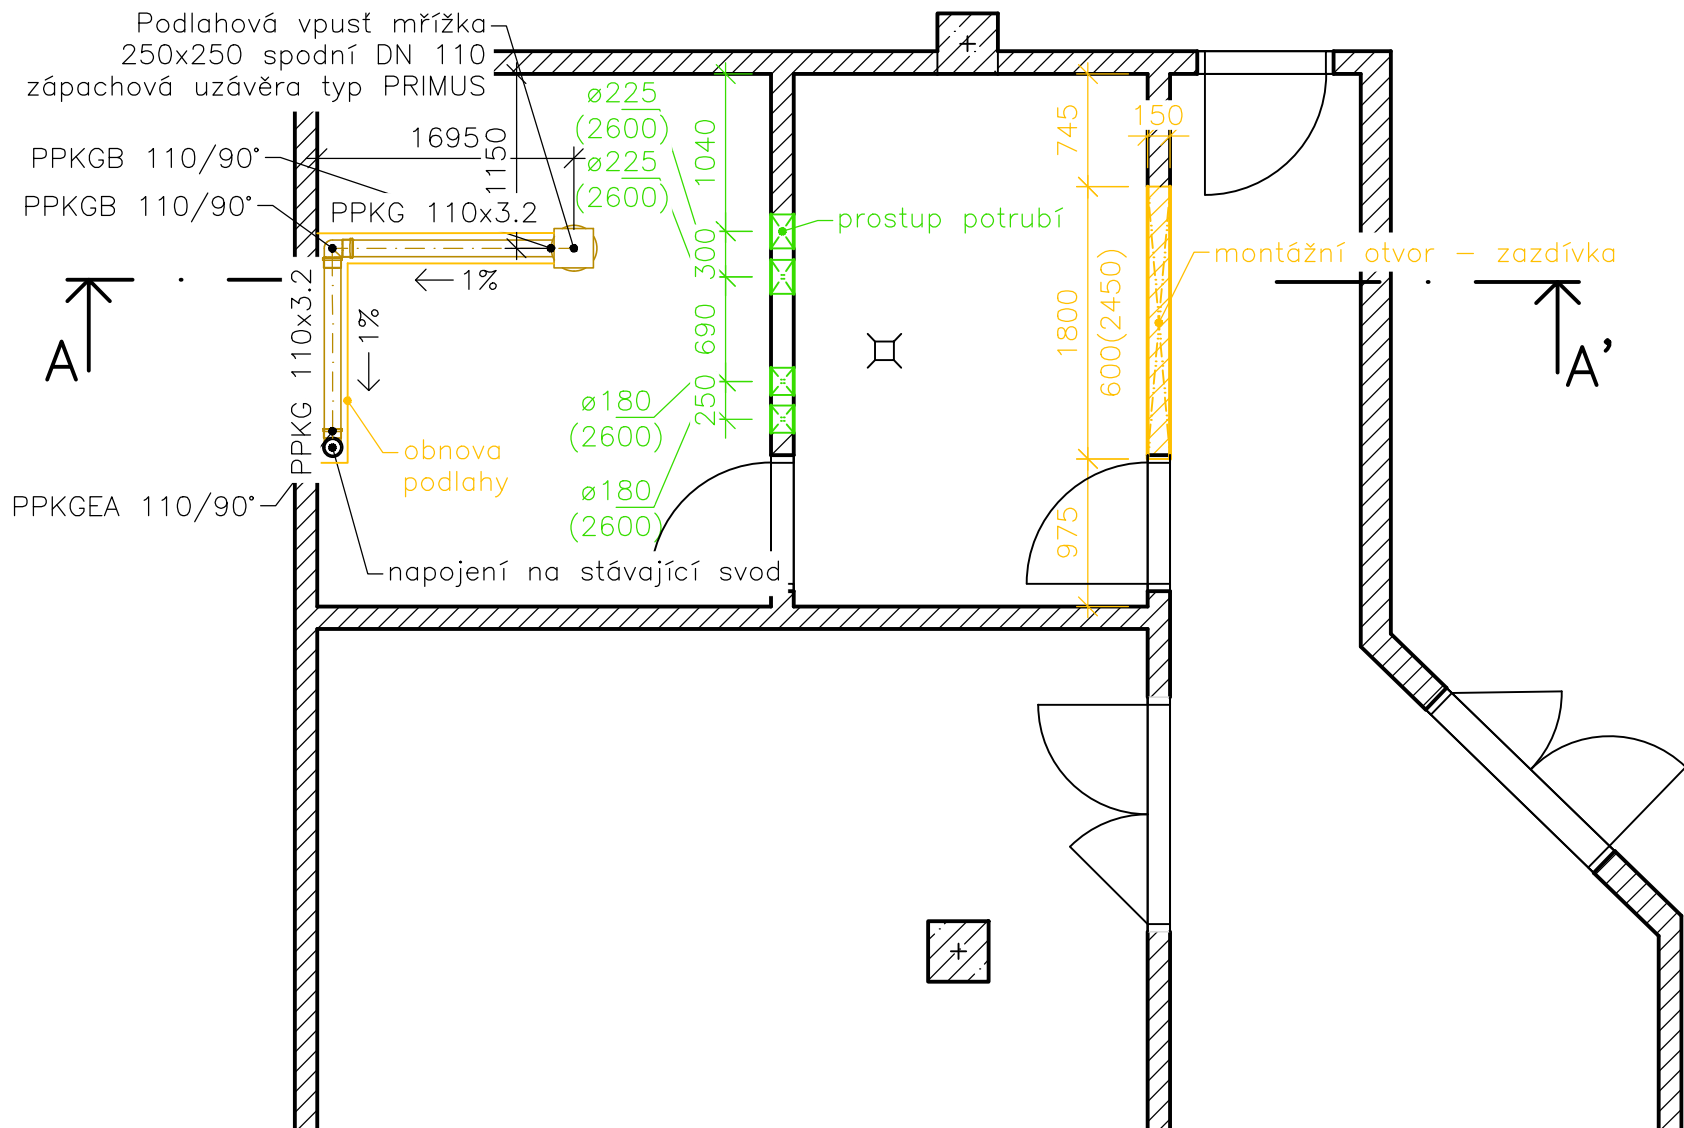


PŮDORYS

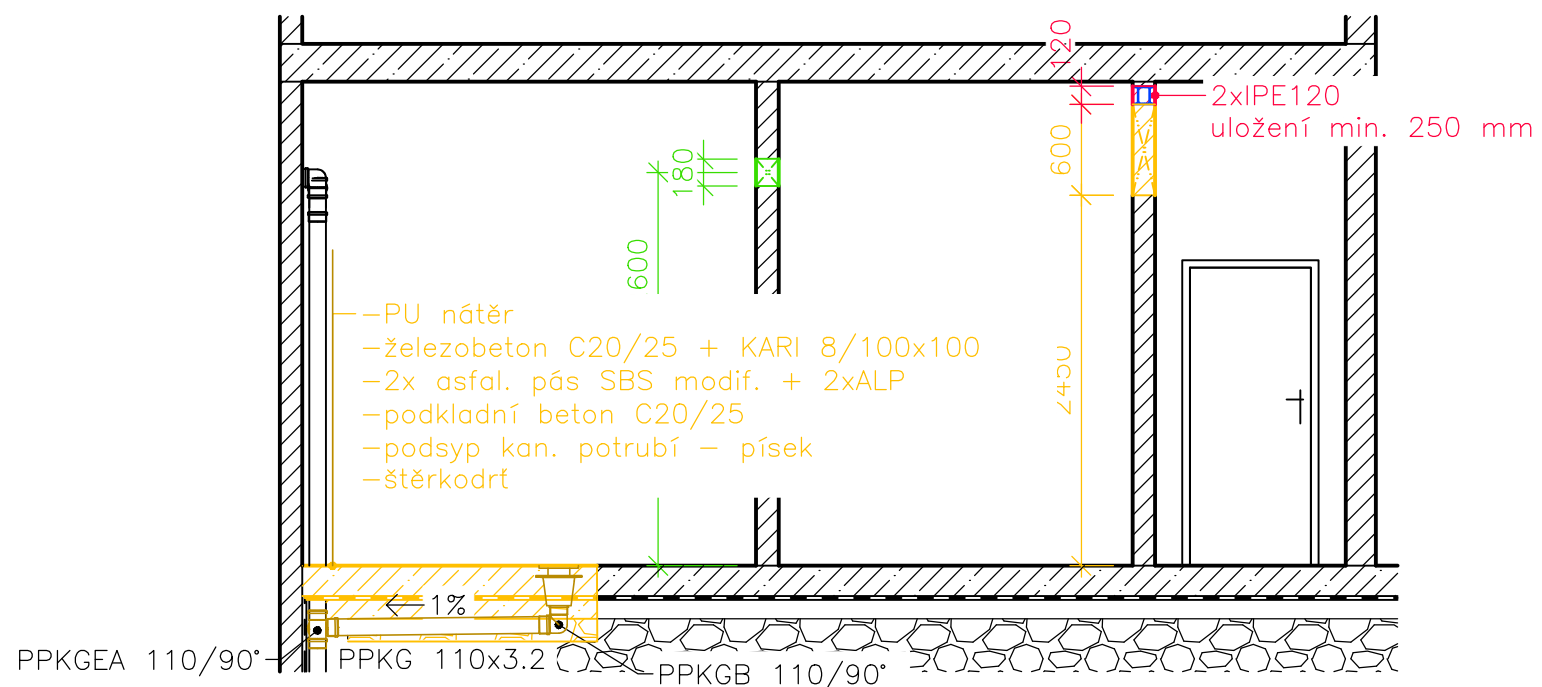


ŘEZ A-A'



LEGENDA:

- | | |
|---|----------------------------|
|  | Stávající konstrukce |
|  | Bourané konstrukce |
|  | Dočasně bourané konstrukce |
|  | Nové konstrukce |
|  | Nová kanalizace |
|  | Nové ocelové prvky |

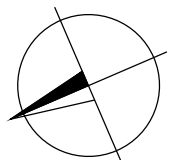

3	—	—	—
2	—	—	—
1	—	—	—
Číslo revize	Datum	Popis změny	Vypracoval

Zhotovitel: <div style="display: flex; align-items: center; margin-top: 10px;"> <div> SITEZ S.R.O. Novoveská 3370 415 01 Teplice www.sitez.cz </div> </div>		Investor: PS projekty spol. s r.o. 14. října 291/4 41501 Teplice		
Vypracoval	Ing. Rambousková		Zakázkové číslo	23-001
			Datum	23.11.2023
Kontroloval	Ing. Urban Tomáš		Stupeň	DPS
			Měřítko	1 : 50
Akce: Aquacentrum Teplice p.o. – Venkovní úpravy D1. Dokumentace inženýrského objektu D1: IO 203 Přeložka horkovodu D1: IO 203.2 OPS AQC D1: IO 203.2.1 Technologie				
Obsah: <div style="text-align: center; margin-top: 20px; font-size: 1.2em;"> Stavební úpravy </div>			Poř. číslo : <div style="text-align: center; font-size: 1.5em; margin-top: 10px;">05</div>	Paré : <div style="text-align: center; font-size: 1.5em; margin-top: 10px;">1</div>