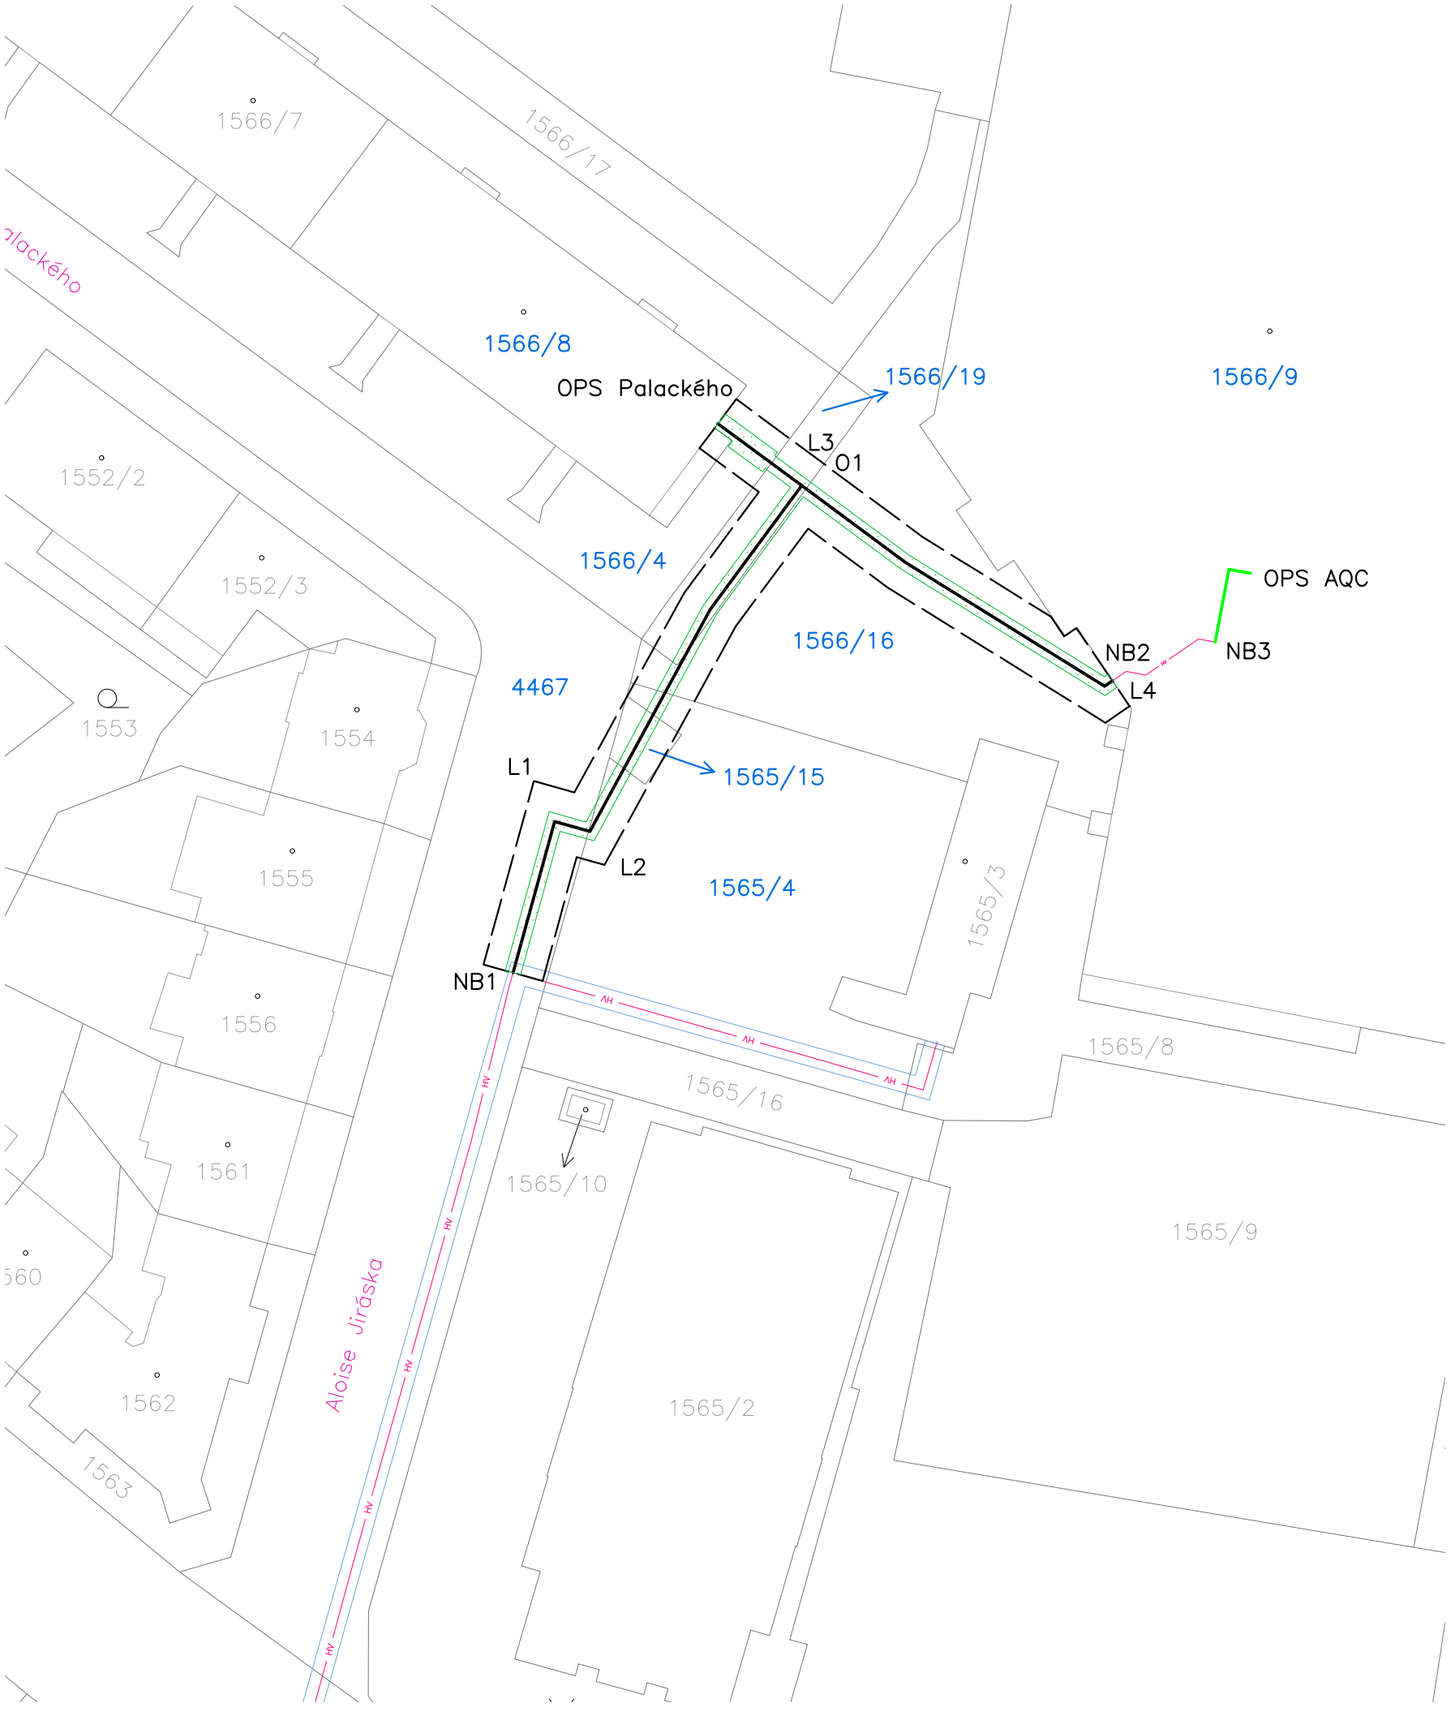

Legenda:

- Horkovod – nový
- Horkovod – nový vnitřní
- Horkovod – stávající
- Ochranné pásmo
- Výkop – 120m²
- xx/yy Pozemky dotčené stavbou

Katastrální území: Teplice [766003]

3	–	–	–
2	–	–	–
1	–	–	–
Číslo revize	Datum	Popis změny	Vypracoval

Zhotovitel:
SITEZ s.r.o.
Novoveská 3370
415 01 Teplice
www.sitez.cz

Investor:
PS projekty spol. s r.o.
14. října 291/4
415 01 Teplice

Vypracoval	Bc. Běhounek A.		Zakázkové číslo	23–001
			Datum	10.10.2023
Kontroloval	Ing. Urban Tomáš		Stupeň	DUR
			Měřítko	1 : 500

Akce:
Aquacentrum Teplice p.o. – Venkovní úpravy
D1. Dokumentace inženýrského objektu
D1.1: IO 203 – Přeložka horkovodu

Obsah:	Poř. číslo:	Paré:
Katastrální situační výkres	C2	1