


SCHÉMA ULOŽENÍ KANALIZACE V KOMUNIKACI

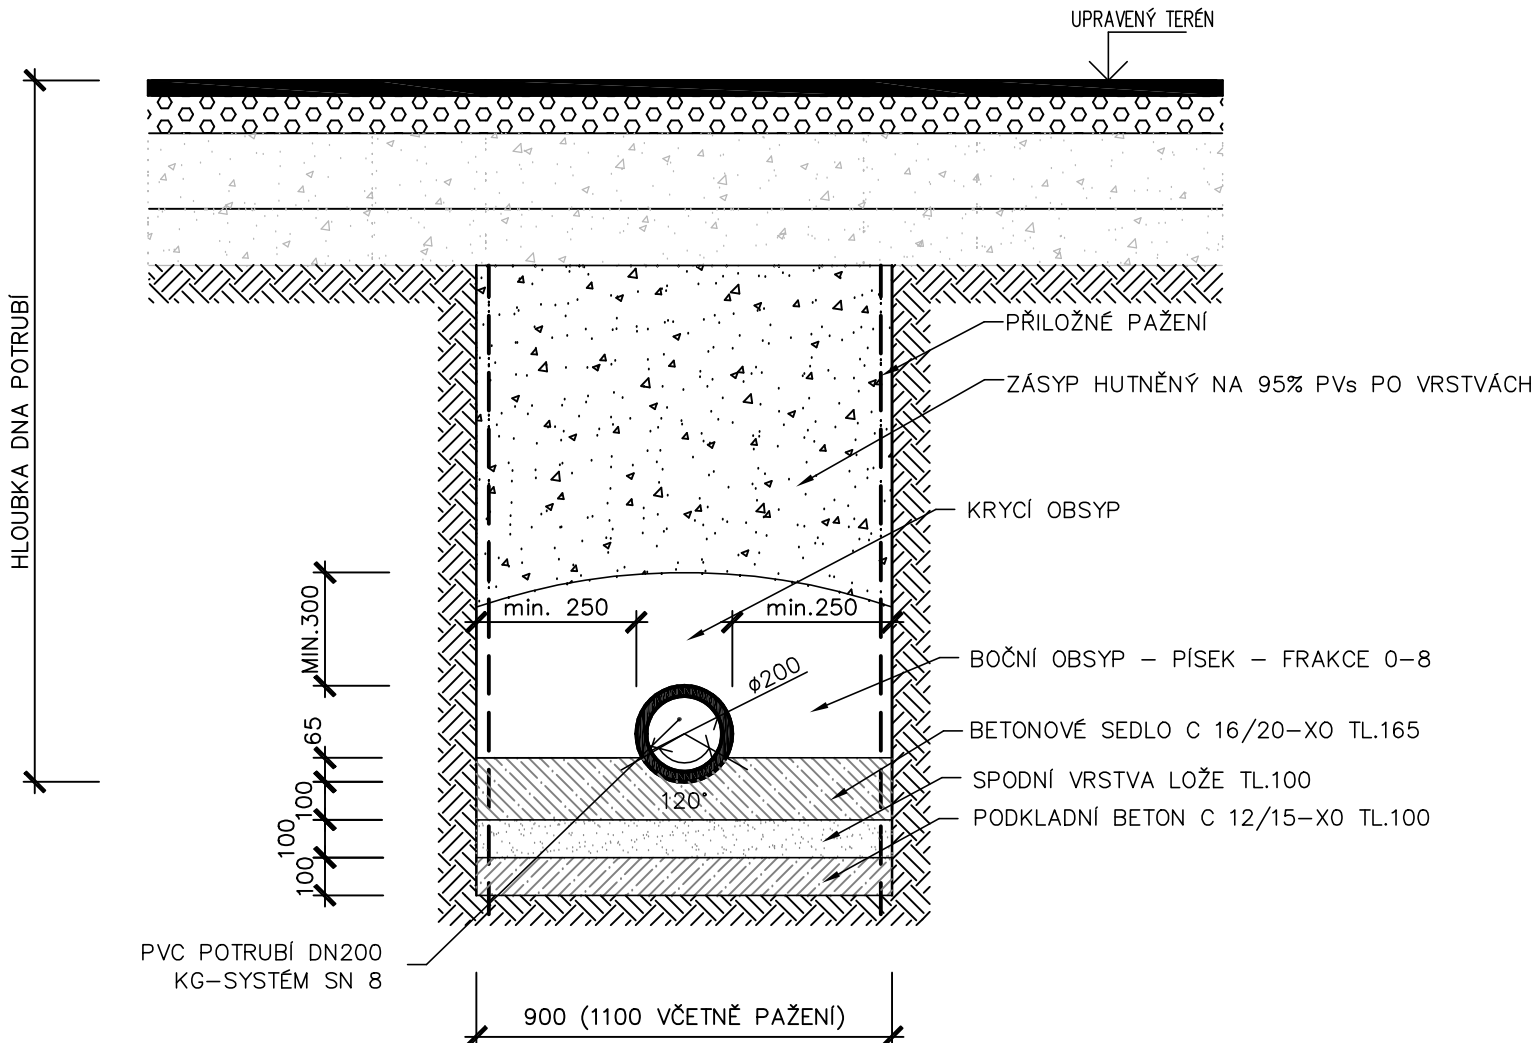


ČÁST D

SO 701

Souřadnicový systém S-JTSK, Výškový systém Bpv

název, adresa, kontakty na podzhotovitele.....			
Navrh/vypracoval: Ing. Šárka FOLBRECHTOVÁ podpis:	Zodpovědný projektant: Ing. Jan JEDLIČKA podpis:	Ředitel ateliéru: Vladimír MATĚJKA	<div>  <div> <div>Podzhotovitel:</div> <div>VMS projekt s.r.o.</div> <div> sidlo: Novorossijská 977/16 100 00 Praha 10 - Vršovice kancelář: Čerčanská 640/30b 140 00 Praha 4 - Krč </div> </div> </div>
Technická kontrola: Martin PŘIBÁN podpis:	Hlavní inženýr projektu: Ing. Václav STEINHAIZL podpis:	Č. zak. podzhotovitele: 2018 – 10	

Ateliér Praha I – K Ryšánc 1668/16, 147 54 Praha 4 – tel. 226 066 111, e-mail: mailbox@pragoprojekt.cz, ID datové schránky: 4kifr54			
Navrhl/vypracoval:	Zodpovědný projektant:	Ředitel ateliéru Praha I:	Zhotovitel:
..... podpis: podpis:	Ing. Jan ZAPLETAL	 PRAGOPROJEKT PRAGOPROJEKT, a.s., K Ryšánc 1668/16, 147 54 Praha 4
Technická kontrola:	Hlavní inženýr projektu: Ing. Miloš KRÁLÍK podpis:		

Kraj: Ústecký kraj	Čís. zakázky:	17-321-1
Obec: Teplice	Čís. akce:	17-321
Objednatel: Statutární město Teplice, Odbor dopravy, náměstí Svobody 2/2, 415 95 Teplice	Datum:	03/2019
Akce: ROZŠÍŘENÍ TROLEJBUSOVÝCH TRATÍ V TEPLICÍCH - STAVBA 1 A 4	Formát:	A3
Objekt: SO 701 PŘÍPRAVA ÚZEMÍ A ZÁKLADOVÁ DESKA	Měřítko:	1: 20
Příloha: VZOROVÝ ŘEZ ULOŽENÍ KANALIZACE	Stupeň:	Souprava:
	DSP/PDPS	
	Čís. přílohy:	D.2.6.07