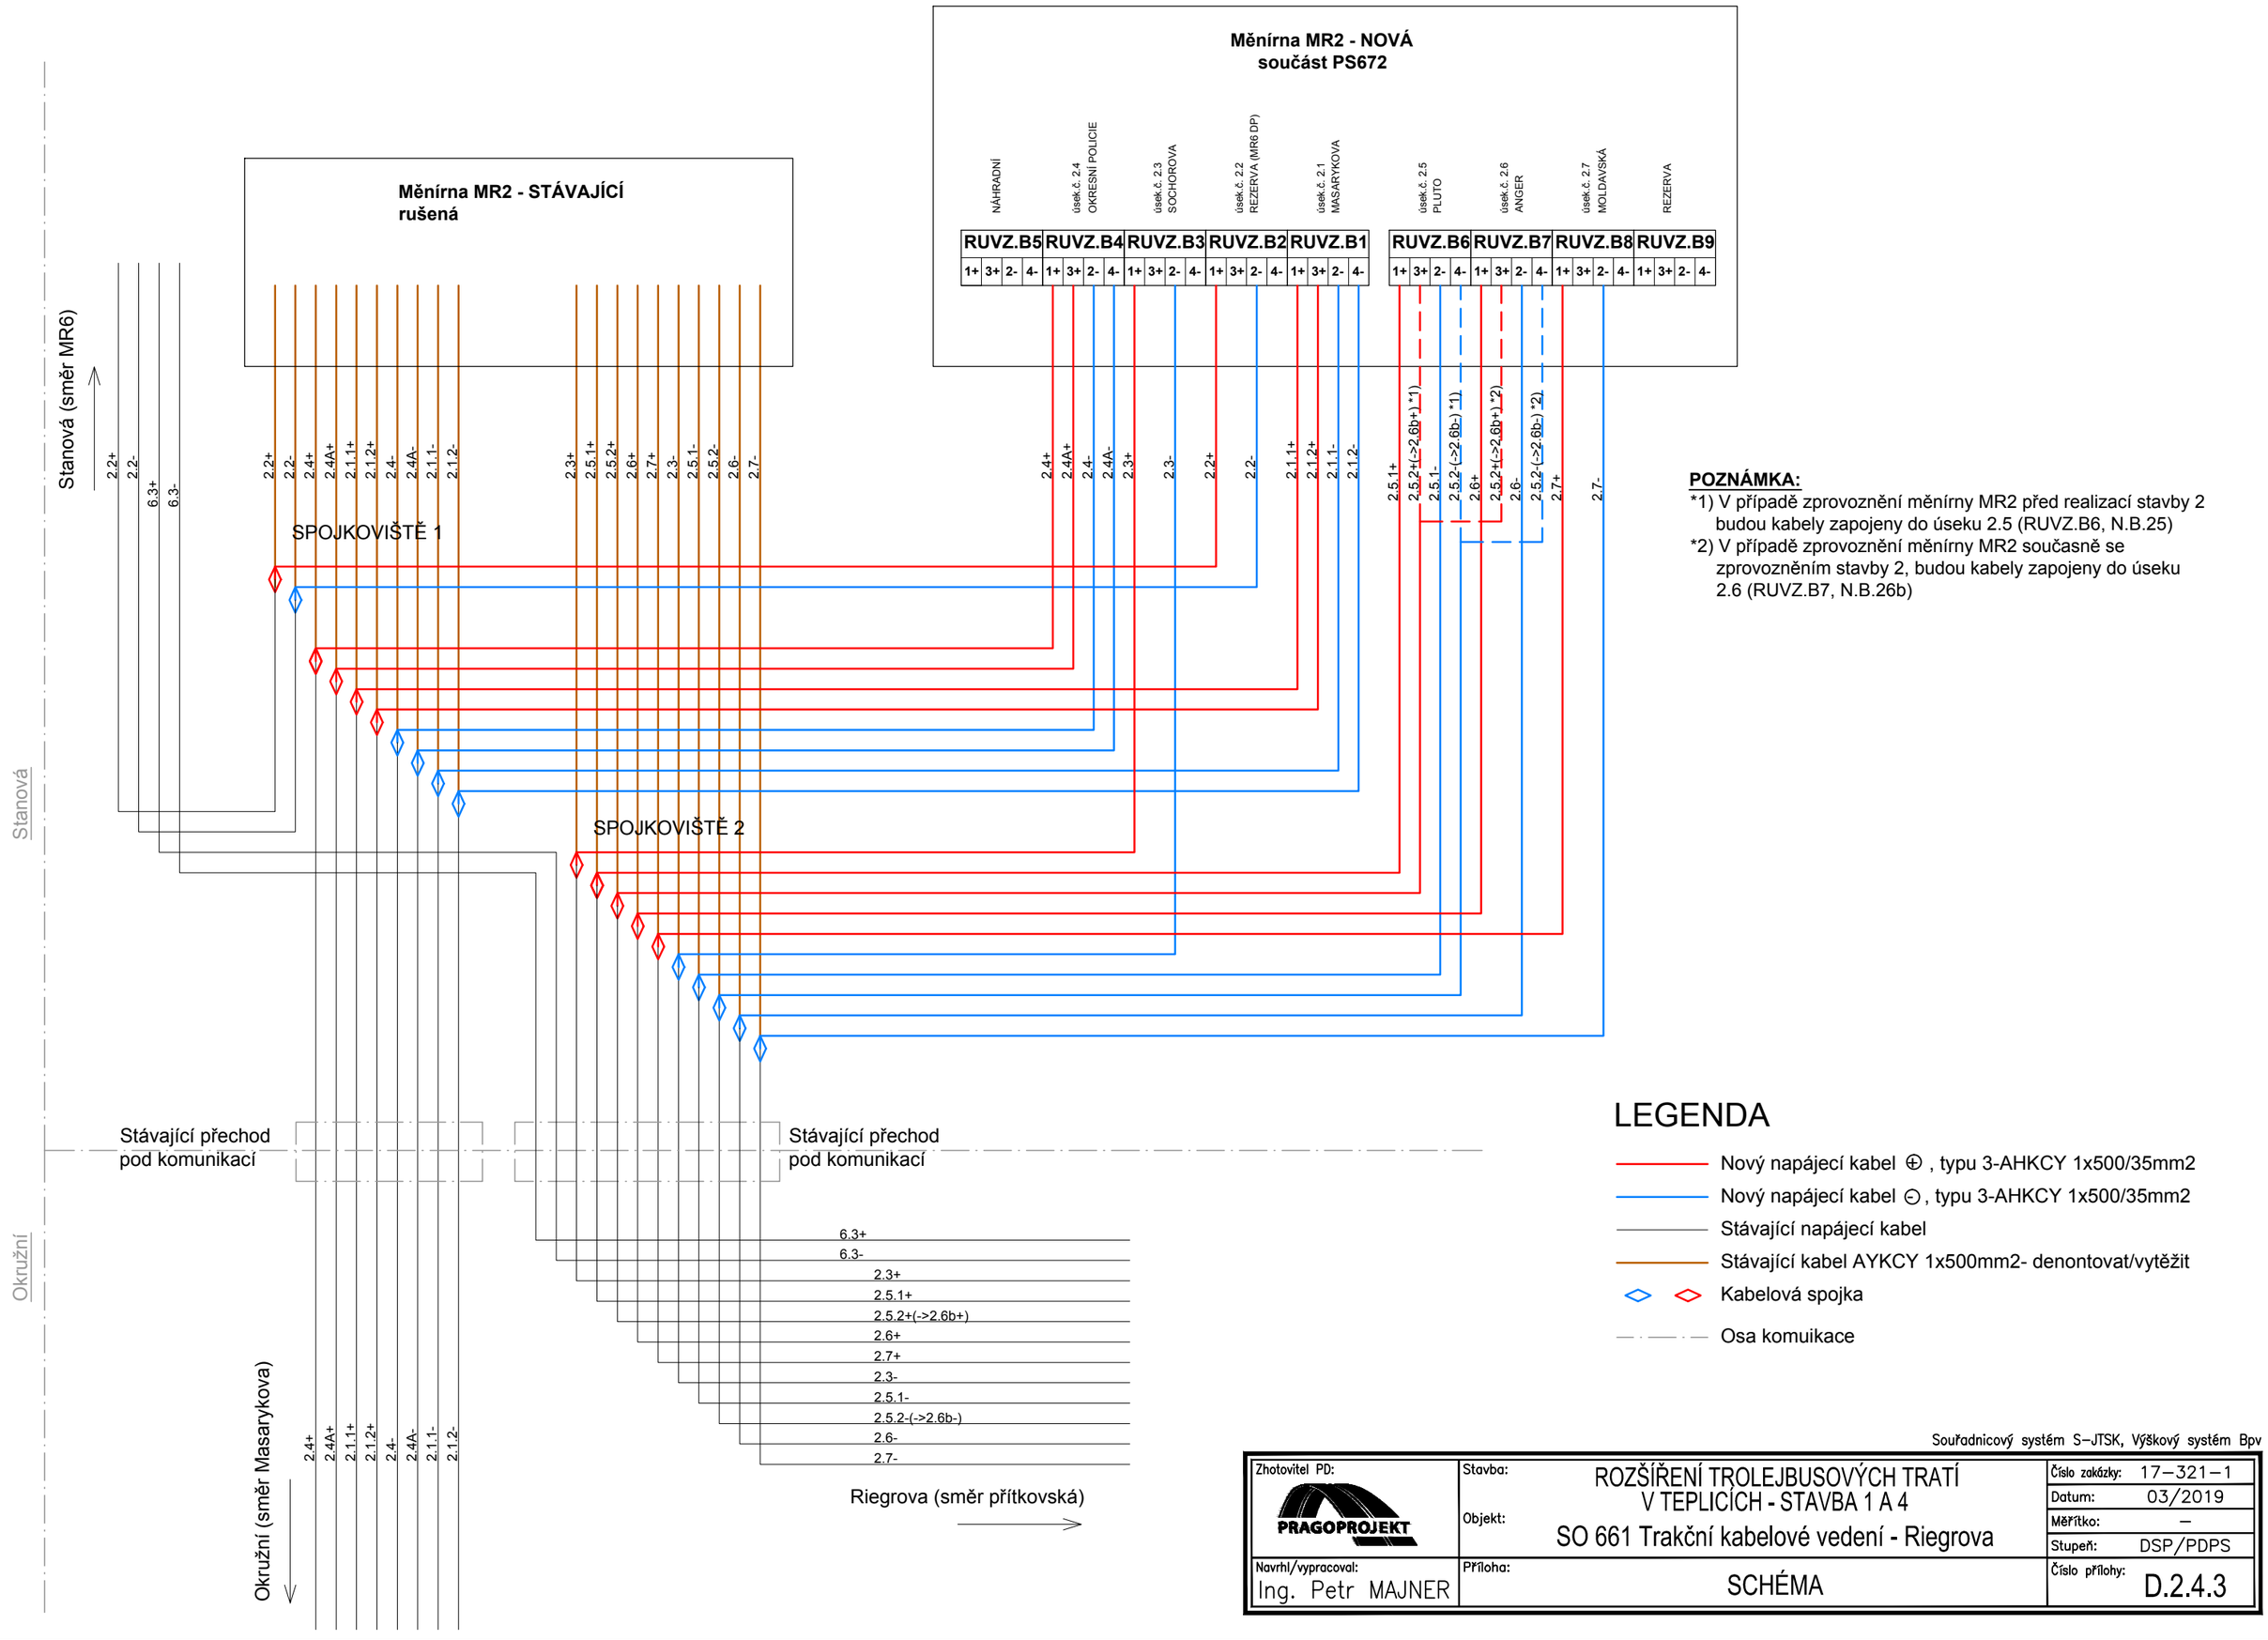

POZNÁMKA:

*1) V případě zprovoznění měnírny MR2 před realizací stavby 2 budou kabely zapojeny do úseku 2.5 (RUVZ.B6, N.B.25)

*2) V případě zprovoznění měnírny MR2 současně se zprovozněním stavby 2, budou kabely zapojeny do úseku 2.6 (RUVZ.B7, N.B.26b)

LEGENDA

- Nový napájecí kabel ⊕ , typu 3-AHKCY 1x500/35mm2
- Nový napájecí kabel ⊖ , typu 3-AHKCY 1x500/35mm2
- Stávající napájecí kabel
- Stávající kabel AYKCY 1x500mm2- denontovat/vytěžit
- Kabelová spojka
- Osa komuikace

Souřadnicový systém S-JTSK, Výškový systém Bpv

Zhotovitel PD: PRAGOPROJEKT	Stavba: ROZŠÍŘENÍ TROLEJBUSOVÝCH TRATÍ V TEPLICÍCH - STAVBA 1 A 4	Číslo zakázky:	17-321-1
		Datum:	03/2019
	Objekt: SO 661 Trakční kabelové vedení - Riegrova	Měřítko:	-
		Stupeň:	DSP/PDPS
Navrhl/vypracoval: Ing. Petr MAJNER	Příloha: SCHÉMA	Číslo přílohy:	D.2.4.3