

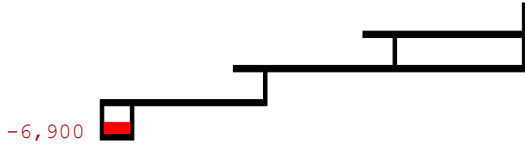


UŽITNÁ PLOCHA ÚROVNĚ -2:345m2

TECHNICKÉ A PROVOZNÍ:345m2

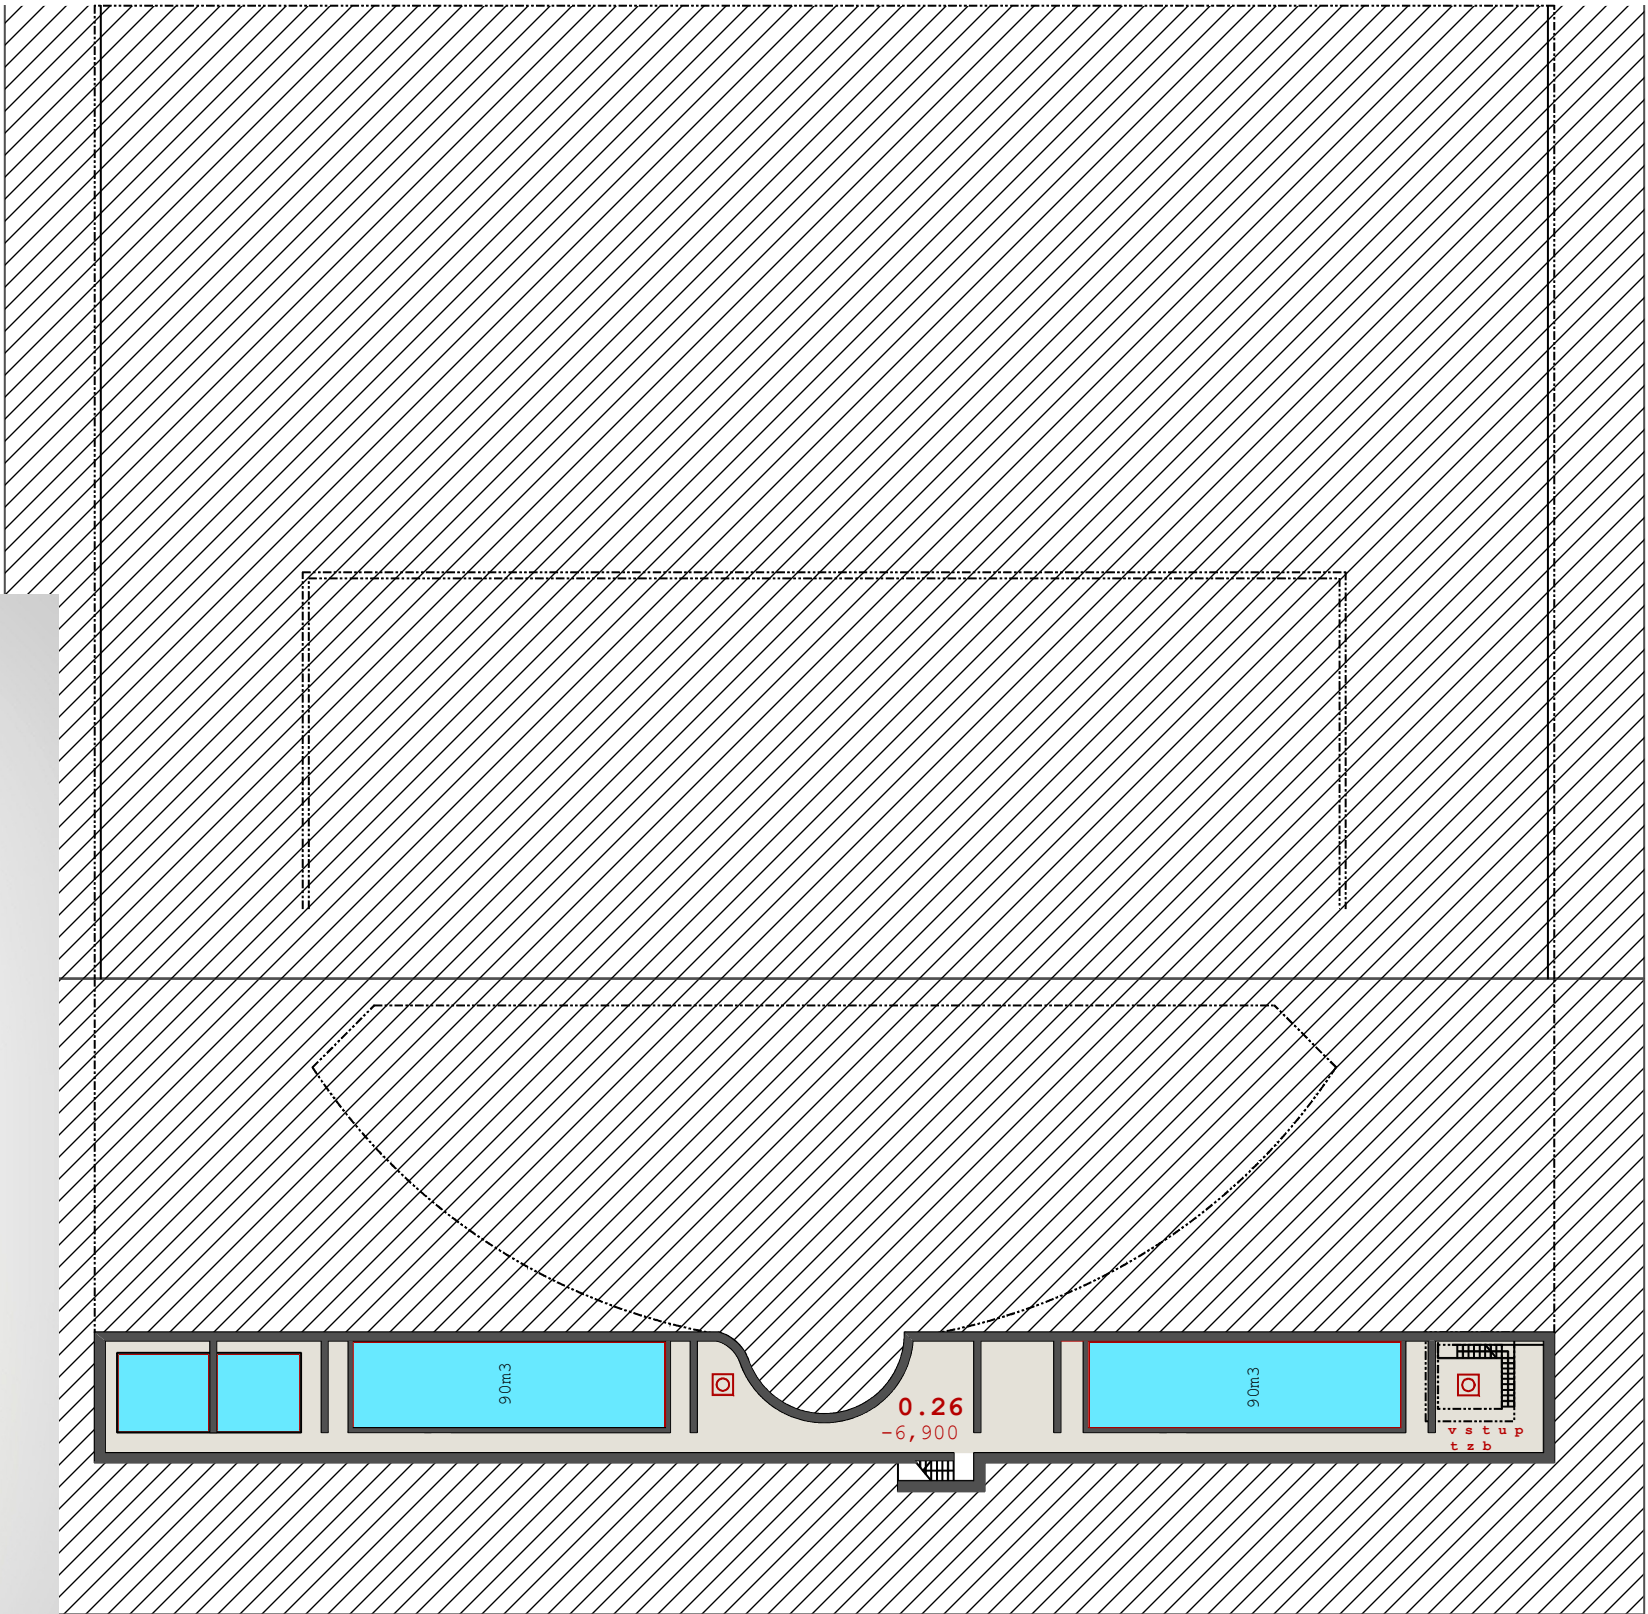

d i s p o z i c e úroveň _-2

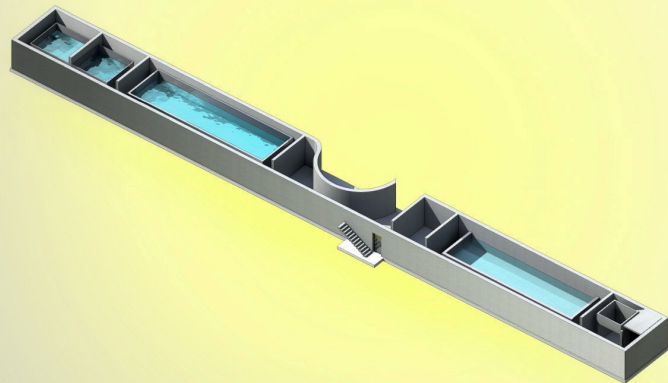

0.26 _AKUMULAČNÍ NÁDRŽE, ČERPADLA

měřítka 0 50



KASKÁDA / VODNÍ PLOCHY KOUPALIŠTĚ