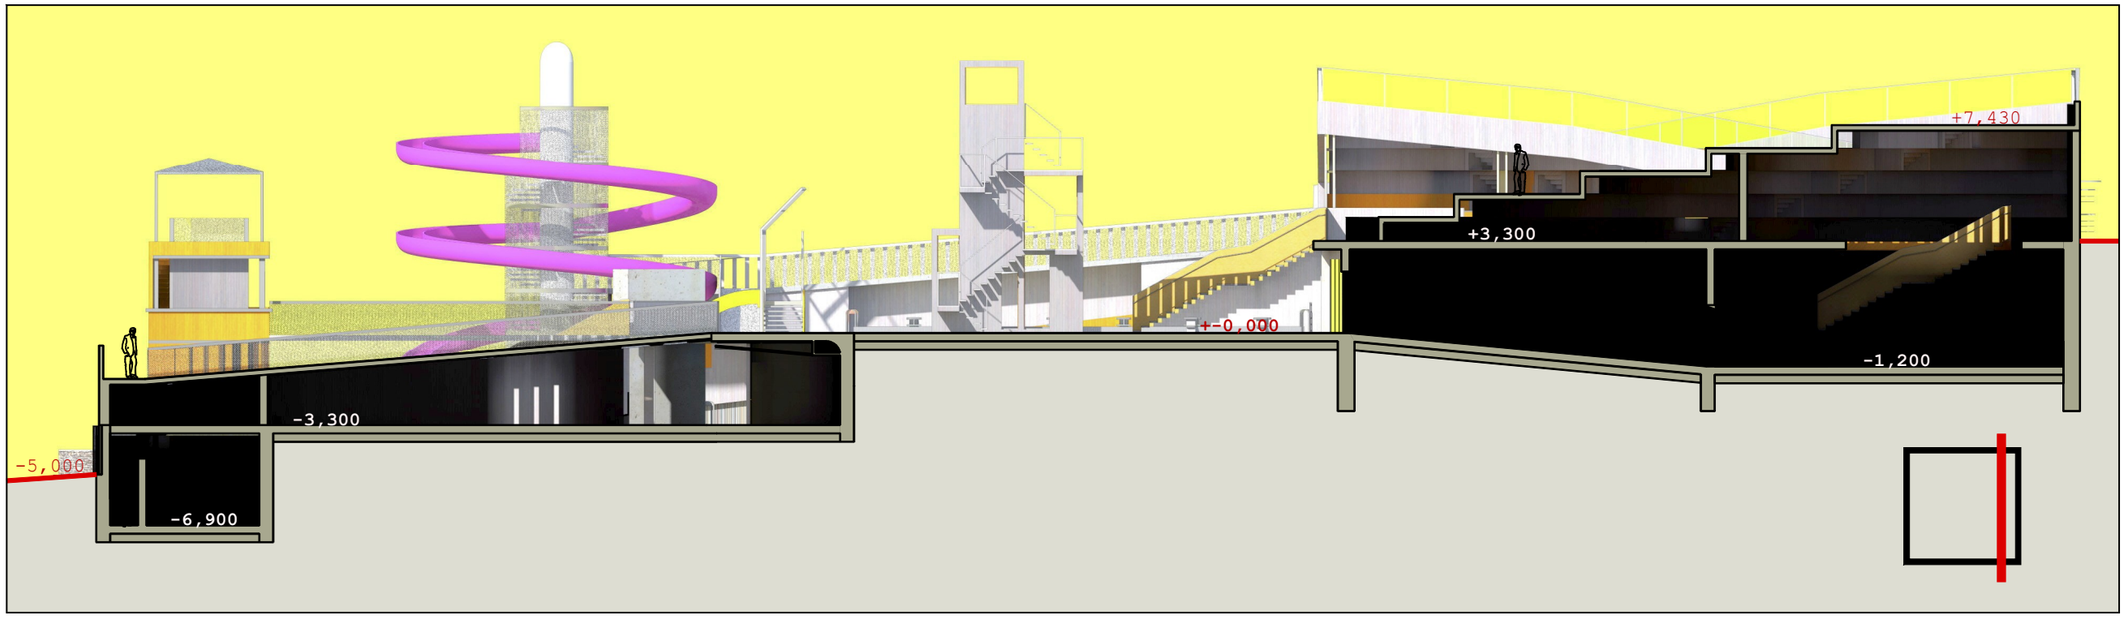

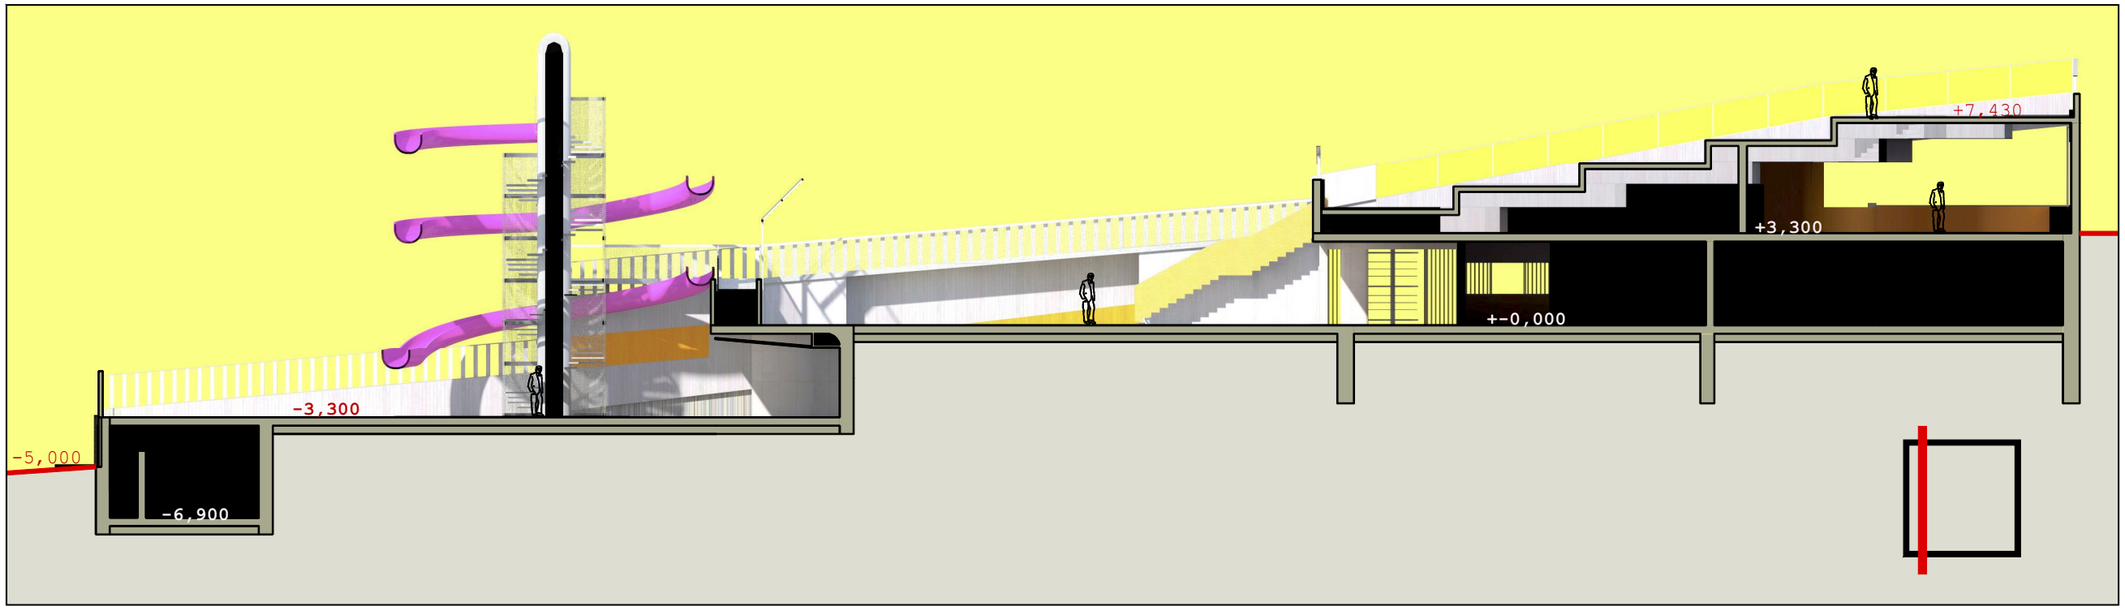

ř e z y p ř í č n é

0 50

KASKÁDA / VODNÍ PLOCHY KOUPALIŠTĚ

klient Statutární město Teplice Odbor kultury a sportu náměstí Svobody 2 415 95 Teplice	mi.SE3 s.r.o.jktyla1096.teplice.cz www.architekti-mise.cz mi&se.sedlačkovi.1991 +420 417 539 578 +420 722 903 401 IC 44566964 DIČ CZ44566964 czech rep._EU	architekt 16	výkres ŘEZY	měřítko	nové KOUPALIŠTĚ v Teplicích		
			stupeň dokumentace STUDIE	datum VII_IX/ 2 0 1 9	podkladová dokumentace	stavba	místo TEPLICE, NOVÁ VES 678/1, 730/1, 857/1
							typ NOVOSTAVBA