

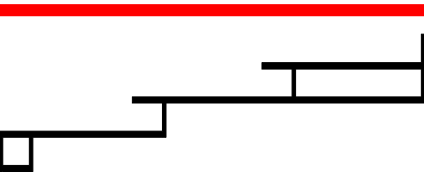


BILANCE STAVBY:
UŽITNÁ PLOCHA CELKOVÁ:8 500m2
Z TOHO VODA:1735m2
PLÁŽ:4 700m2
INSIDE KLIENTI:860m2
TECHNICKÉ A PROVOZNÍ:1200m2

ZASTAVĚNÁ PLOCHA CELKOVÁ:4 900m2
+ terasa pro slunící louku:400m2

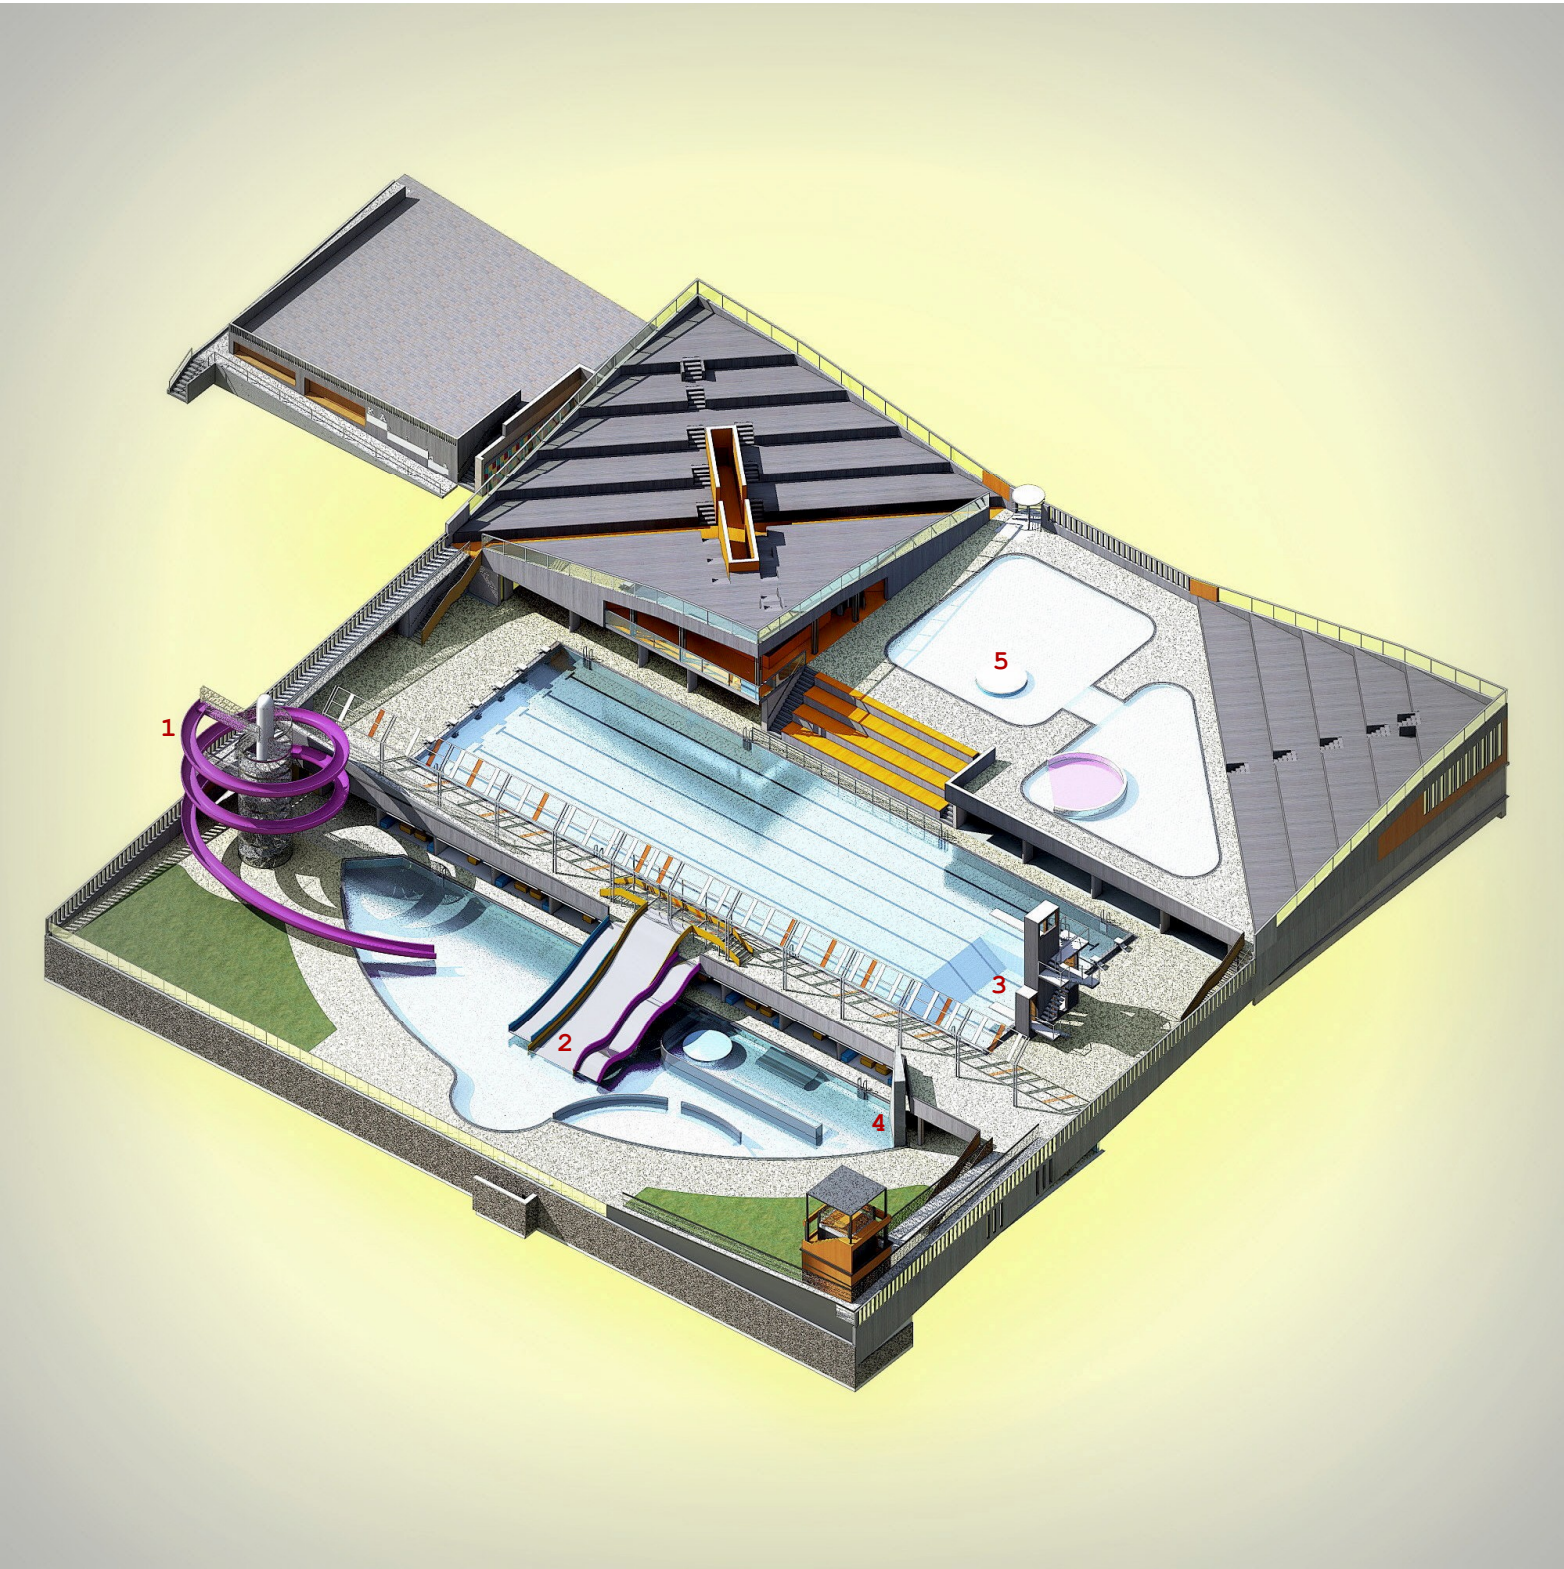

dispozice všech úrovní

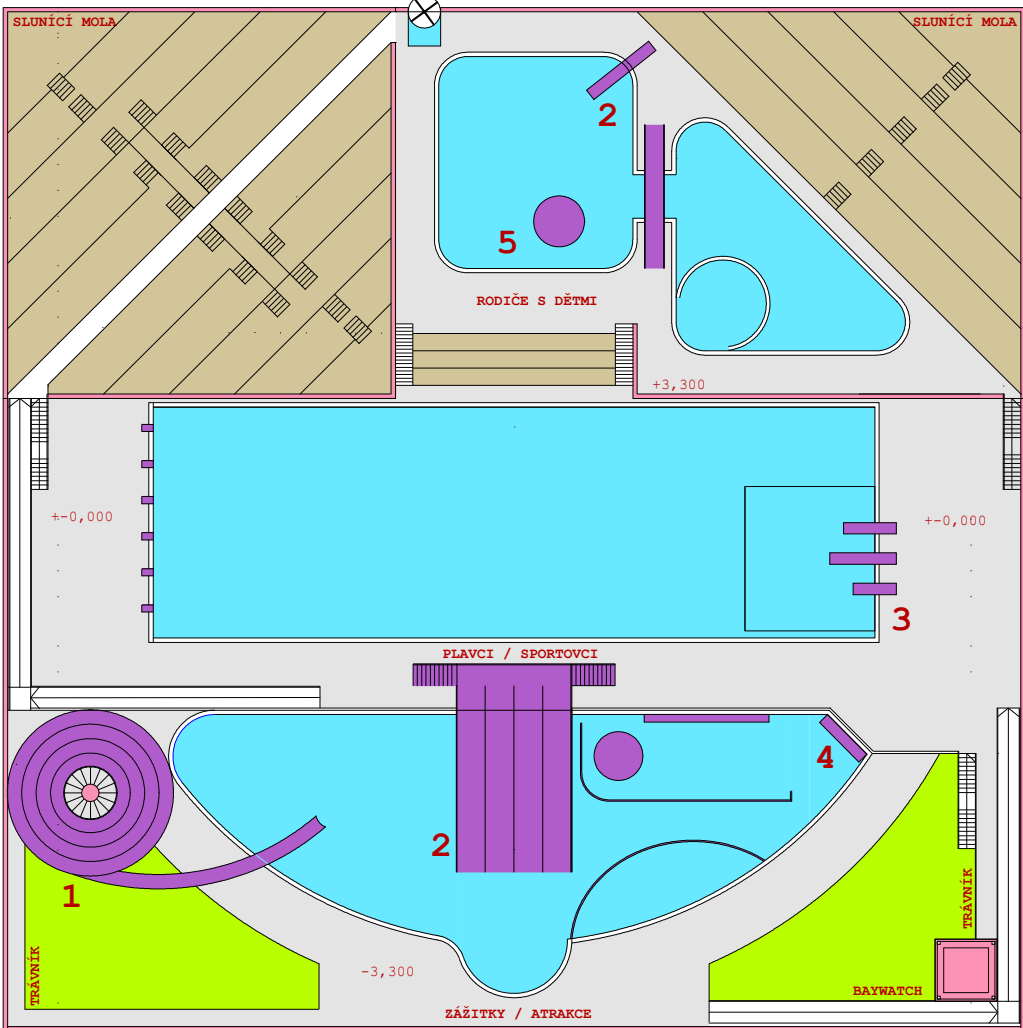

VODNÍ TOBOGÁN 1 VODNÍ SKLUZAVKY 2 SKOKANSKÁ VĚŽ /1,3,7,5M 3 LEZECKÁ STĚNA 4 VODNÍ HŘIB 5			
L E G E N D A			
0.1_KASA	0.8_EXTERNÍ ŠATNOVÉ BOXY	0.16_SKLAD VYBAVENÍ	0.24_TERASA KIOSKU 2
0.2_TURNIKET	0.9_POKLADNÍ	0.17_TZB, SKLAD	0.25_SKLAD TZB, CHI.LAHVE
0.3_ŠATNY / PŘEVÍKÁRNY	0.10_PLAVČÍK, PRVNÍ POMOC	0.18_STROJOVNA, FILTRACE	0.26_AKUMULAČNÍ NÁDRŽE, ČERPADLA
0.4_WC	0.11_BAR	0.19_TZB	
0.5_WC INV	0.12_SKLAD	0.20_POBYTOVÉ BOXY	
0.6_WC PERSONAL	0.13_ORČERSTVENÍ	0.21_TERASA KIOSKU 1	
0.7_SPRCHY	0.14_KLUB	0.22_KIOSK 1	
	0.15_PERSONÁL	0.23_KIOSK 2	