


Klempířské prvky
Profily z poplastovaného plechu

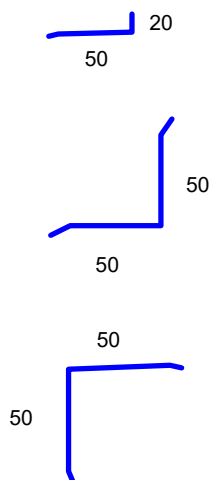

S1


PVC fólie 1,5 mm
Tepelná izolace - MV tl.150 mm, $\lambda=0,040$ W/mK
Tepelná izolace - MV tl.150 mm, $\lambda=0,040$ W/mK
Geotextílie 300 g/m²
Modif.asfaltový pás - parozábrana
Penetrační nátěr

A4

PVC fólie 1,5 mm
Geotextílie 300 g/m²
XPS tl. 80 mm

PU tmel
Kompresní páska

3%

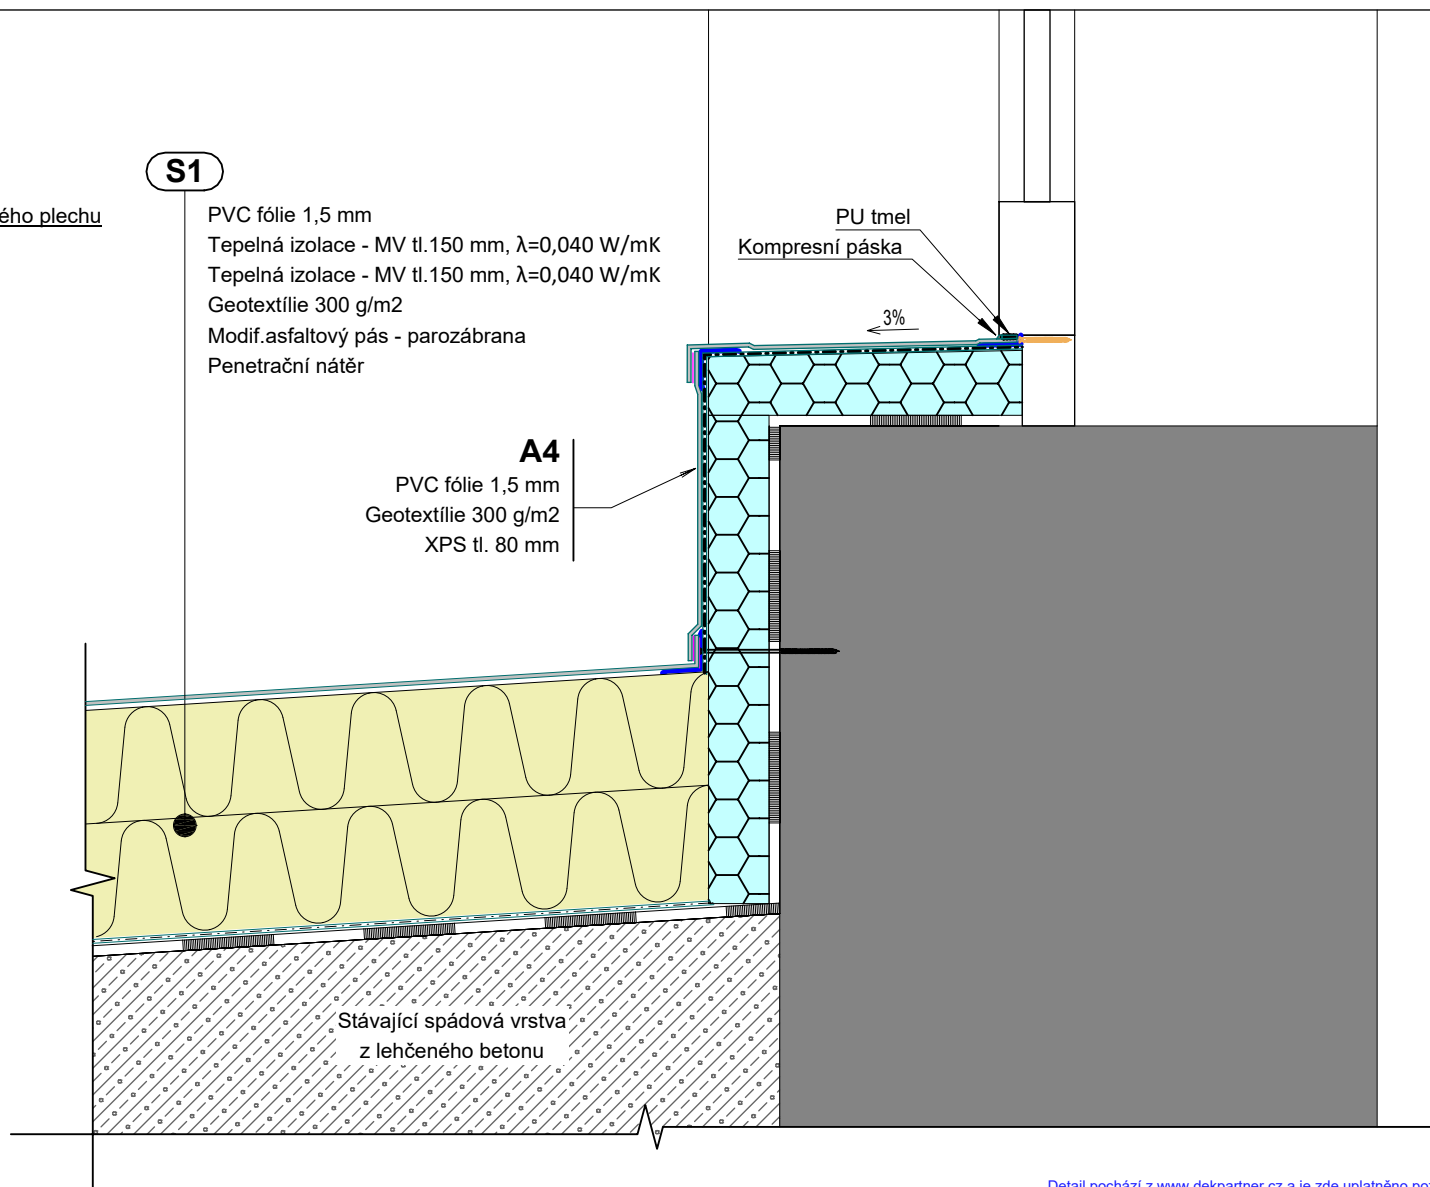

Detail pochází z www.dekpartner.cz a je zde uplatněno poznání k 2019-11 a provedena úprava na skutečnou konstrukci

Řešení parapetu okna