


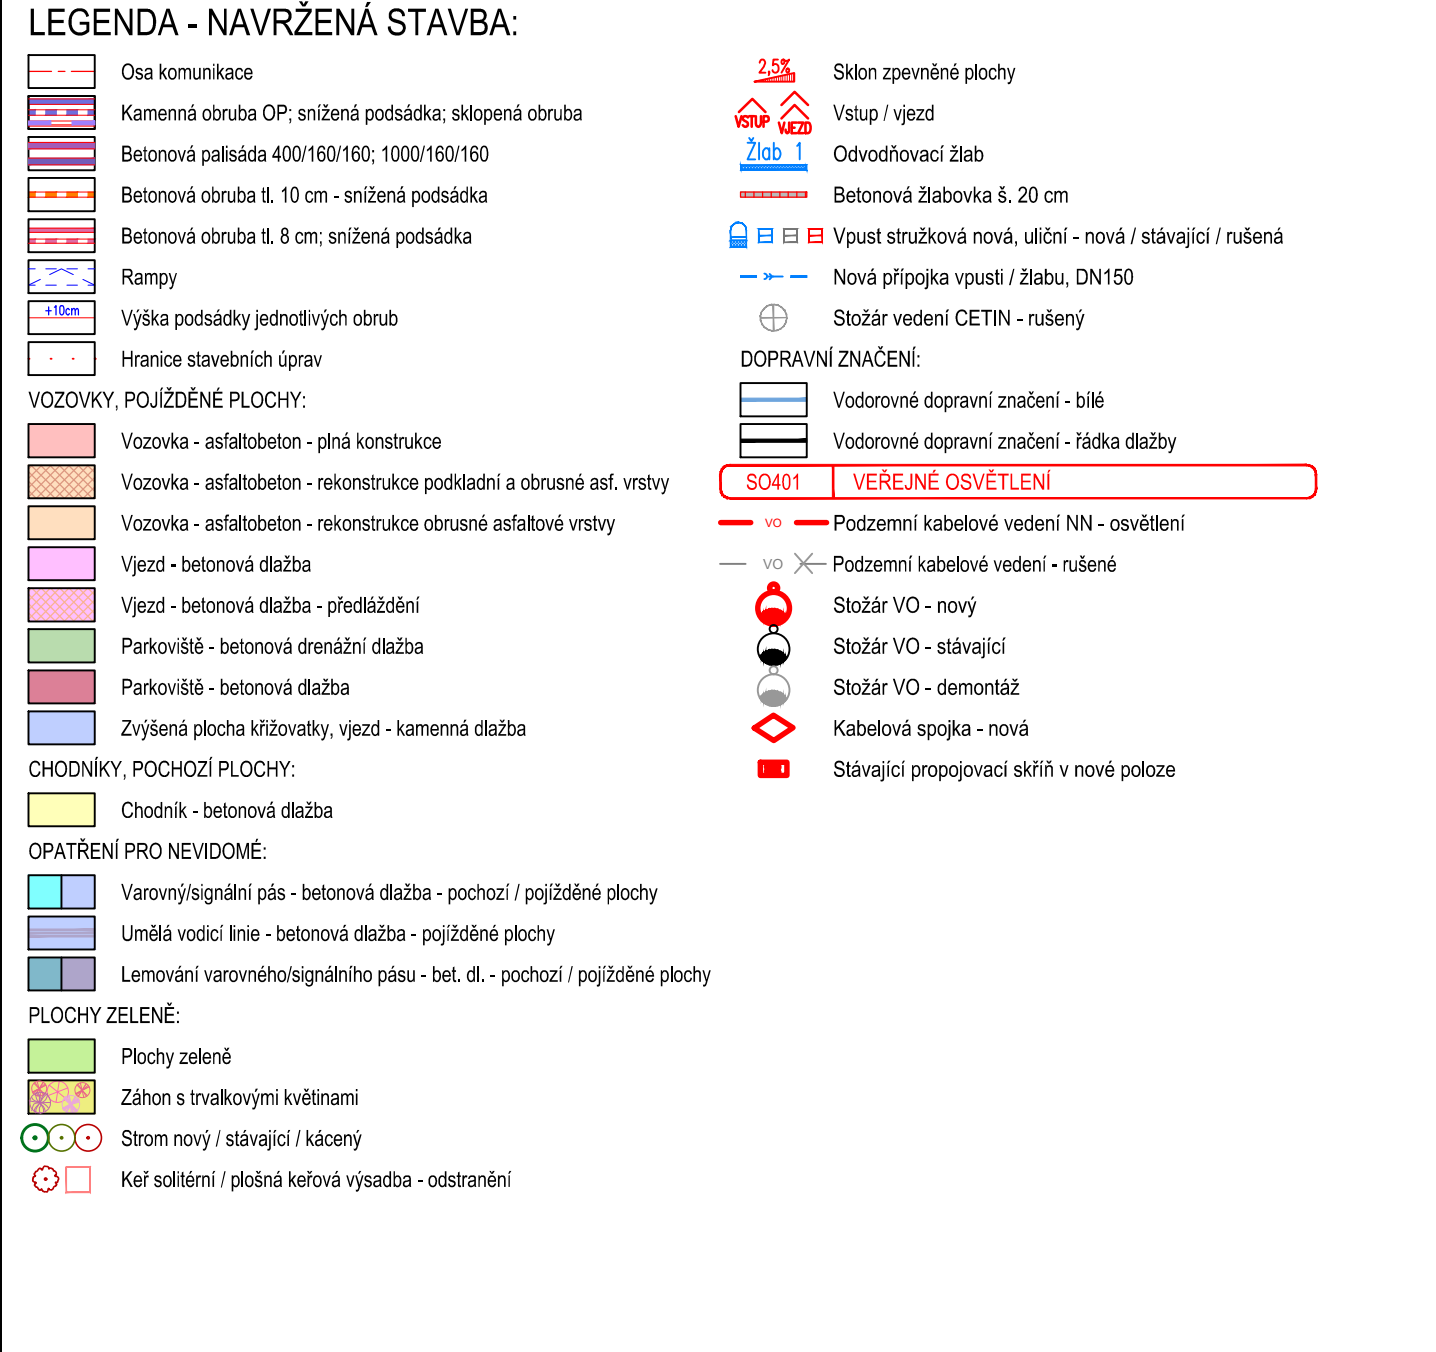


- ~ Plynovod fast STL - stávající (GASNET)
- ~ Plynovod fast STL - stávající, neprovozovaný (GASNET)
- ~ Sálavací kabel - stávající (nezdržení) (CETIN)
- ~ Sálavací kabel - stávající pozemní, poškozen DGN (CETIN)
- ~ Sálavací kabel - stávající pozemní, vyhlášená trasa (CETIN)
- ~ Sálavací kabel - stávající pozemní nezamčený (CETIN)
- ~ Sálavací kabel - stávající optický, poškozen (CETIN)
- ~ Elektro VN - stávající pozemní, poškozen DGN (ČEZ DSO)
- ~ Elektro VN - stávající pozemní, vyhlášená trasa (ČEZ DSO)
- ~ Elektro VN - stávající pozemní (ČEZ DSO)
- ~ Vodovod - stávající (SČVK)
- ~ Vodovod - stávající, odstavený (SČVK)
- ~ Vodovod - stávající, neprovozovaný (SČVK)
- >>> Kanalizační jednotná - stávající (SČVK)
- >>> Kanalizace - bez roštlů, neprovozovaná
- VO Sálavací kabel - stávající pozemní (VODAFONE)



ČÍSLO REVIZE	DATUM REVIZE	POPIS REVIZE		
2	----	----		
1	----	----		
 PROJEKCE DOPRAVNÍ FILIP s.r.o. Švermova 1338, 413 01 Roudnice nad Labem tel.: 416 831 624 IČO: 28174393, DIČ: CZ28174393				
HJP: Ing. Petr Vopařelský				
Investor: Statutární město Teplice, Náměstí Svobody 2/2, 415 95 Teplice				
KÚ: Teplice (766003), Teplice-Řetence (766135)				
Zodpovědný projektant: Ing. Josef Filip, Ph.D.				
Výpracovač: Ing. Petr Vopařelský				
 PROJEKCE DOPRAVNÍ				
Datum: 09/2025	Číslo zakázky: 22-048-4-01	Formát A4: 12	Stupeň: DPS	
Zakázka:	TEPLICE - REKONSTRUKCE UL. FRANCOUZSKÁ		Měřítko:	Paré:
Příloha:	SITUACE VÝŠKOVÉHO ŘEŠENÍ		Číslo přílohy:	
			D.101.7	