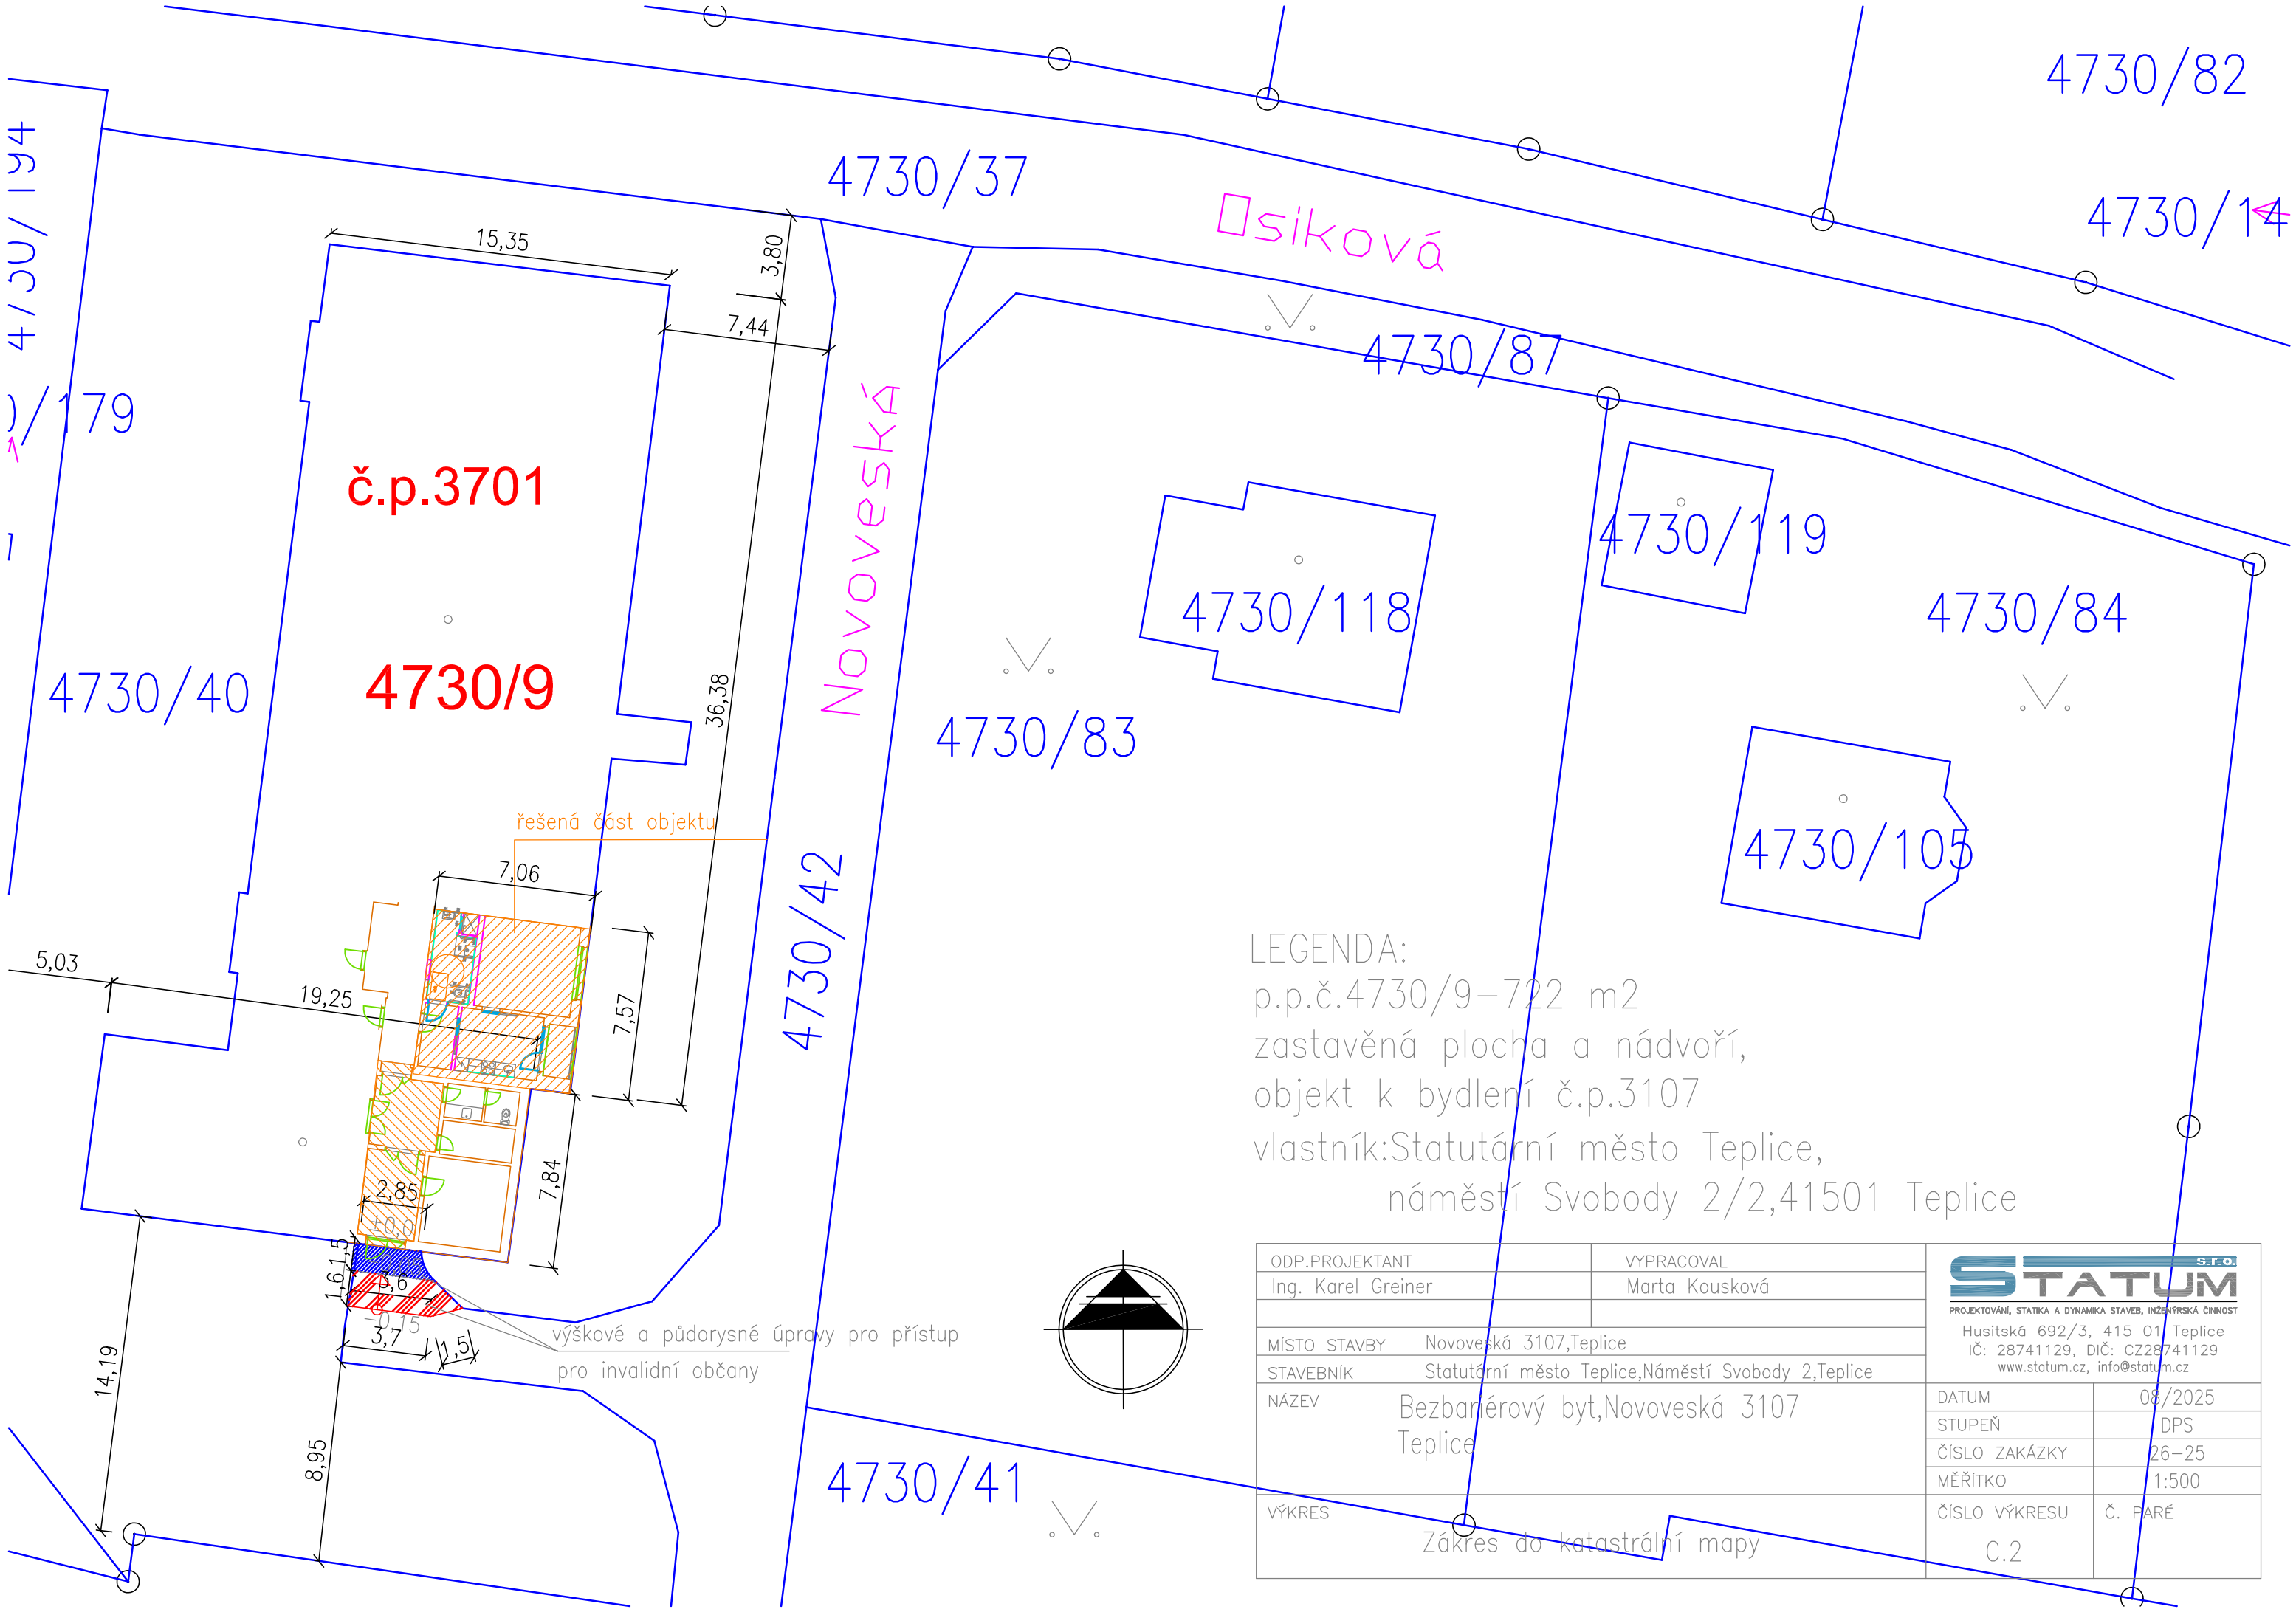

LEGENDA:
p.p.č.4730/9–722 m2
zastavěná plocha a nádvoří,
objekt k bydlení č.p.3107
vlastník:Statutární město Teplice,
náměstí Svobody 2/2,41501 Teplice

ODP.PROJEKTANT		VYPRACOVAL	
Ing. Karel Greiner		Marta Kousková	
MÍSTO STAVBY	Novoveská 3107,Teplice		
STAVEBNÍK	Statutární město Teplice,Náměstí Svobody 2,Teplice		
NÁZEV	Bezbariérový byt,Novoveská 3107 Teplice	DATUM	08/2025
		STUPEŇ	DPS
		ČÍSLO ZAKÁZKY	26–25
		MĚŘÍTKO	1:500
VÝKRES	Zákres do katastrální mapy	ČÍSLO VÝKRESU	Č. PARÉ
		C.2	

STATUM s.r.o.
PROJEKTOVÁNÍ, STATIKA A DYNAMIKA STAVEB, INŽENÝRSKÁ ČINNOST
Husitská 692/3, 415 01 Teplice
IČ: 28741129, DIČ: CZ28741129
www.statum.cz, info@statum.cz