


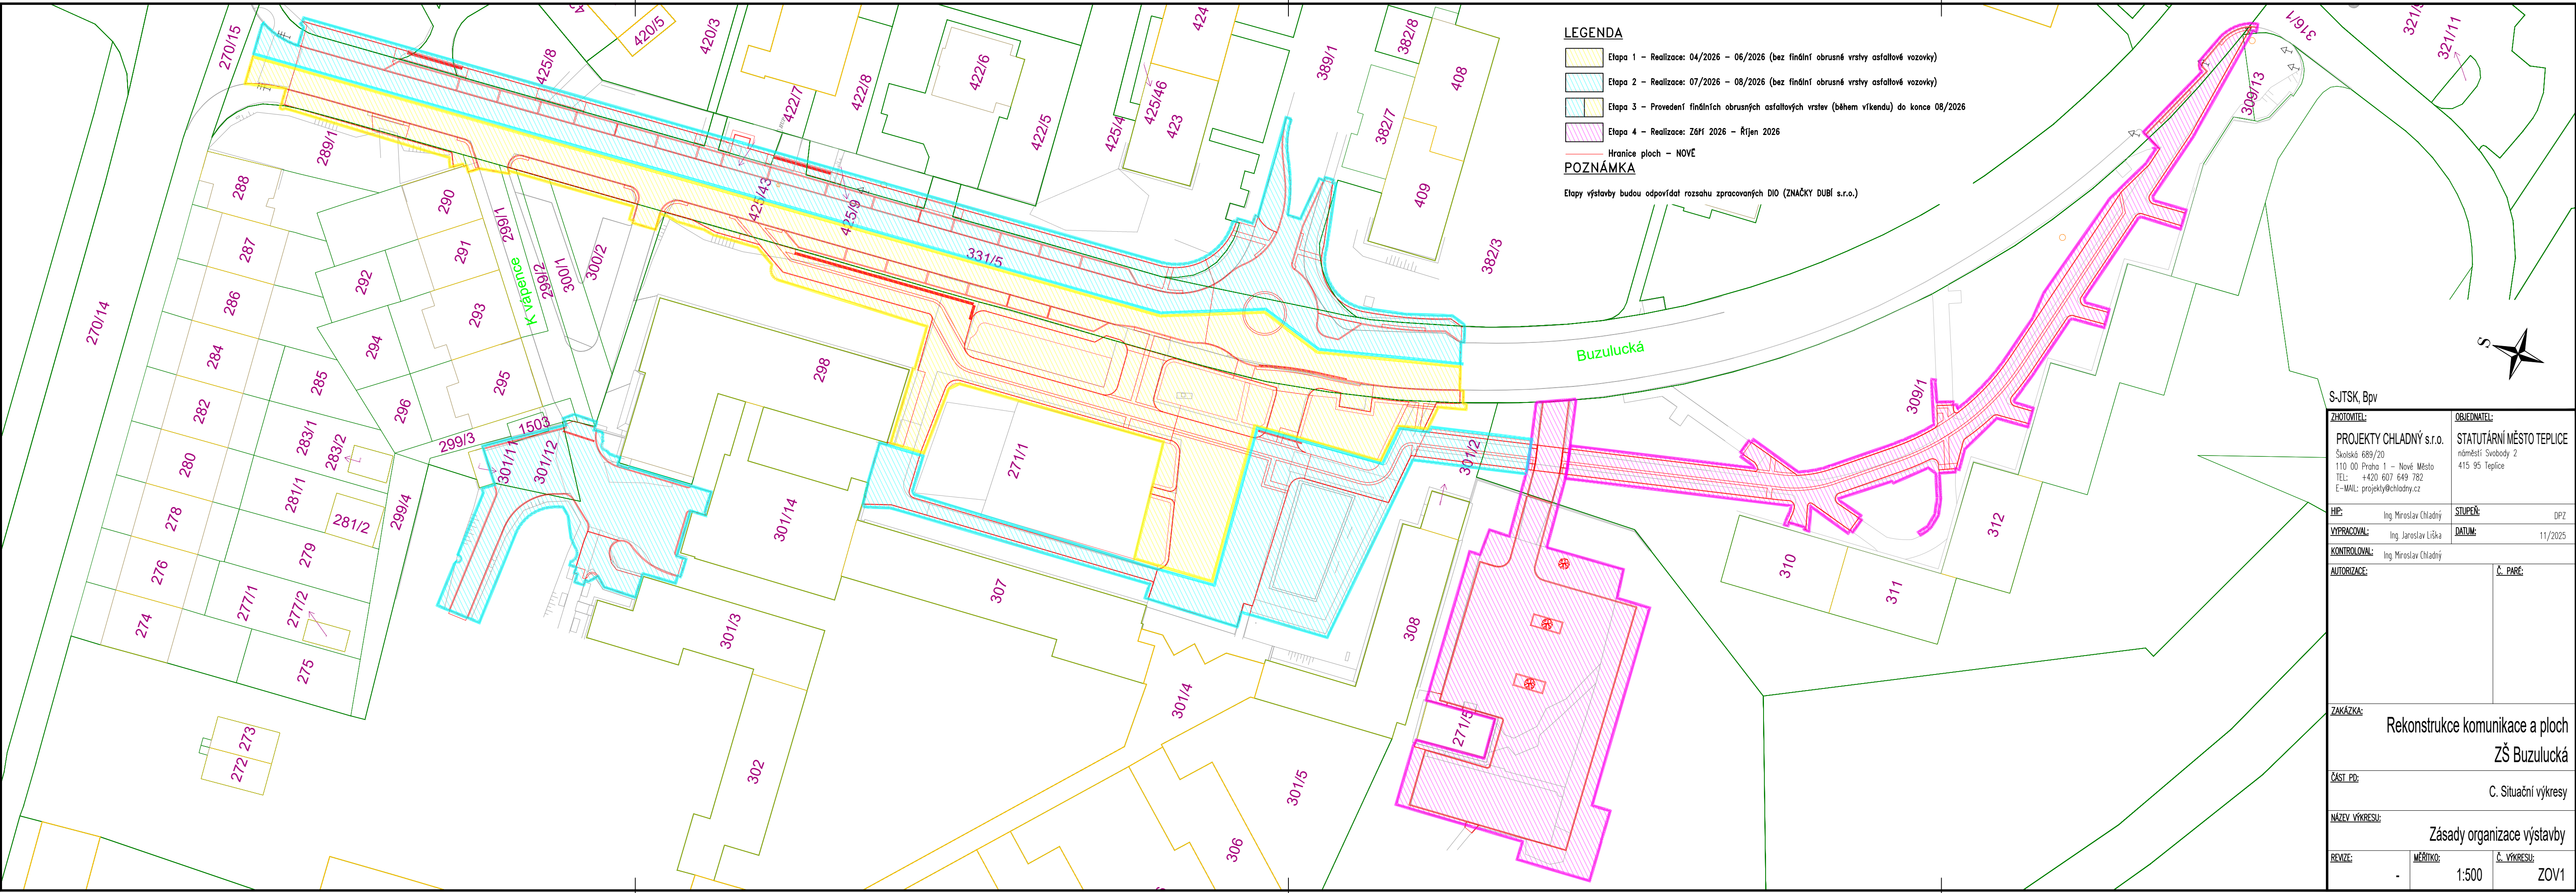

LEGENDA

- Etapa 1 – Realizace: 04/2026 – 06/2026 (bez finální obrusné vrstvy asfaltové vozovky)
- Etapa 2 – Realizace: 07/2026 – 08/2026 (bez finální obrusné vrstvy asfaltové vozovky)
- Etapa 3 – Provedení finálních obrusných asfaltových vrstev (během víkendů) do konce 08/2026
- Etapa 4 – Realizace: Září 2026 – Říjen 2026

Hranice ploch – NOVE

POZNÁMKA

Etapy výstavby budou odpovídat rozsahu zpracovaných DIO (ZNAČKY DUBÍ s.r.o.)



S-JTSK, Bpv

ZHOTOVITEL:

PROJEKTY CHLADNÝ s.r.o.
Školská 689/20
110 00 Praha 1 – Nové Město
TEL: +420 607 649 782
E-MAIL: projekty@chladny.cz

OBJEDNATEL:

STATUTÁRNÍ MĚSTO TEPLICE
náměstí Svobody 2
415 95 Teplice

HIP:

Ing. Miroslav Chladný

STUPEŇ:

DP2

VYPRACOVAL:

Ing. Jaroslav Liška

DATUM:

11/2025

KONTROLOVAL:

Ing. Miroslav Chladný

AUTORIZACE:

Č. PARÉ:

ZAKÁZKA:

Rekonstrukce komunikace a ploch
ZŠ Buzulucká

ČÁST PD:

C. Situační výkresy

NÁZEV VÝKRESU:

Zásady organizace výstavby

REVIZE:

MĚŘÍTKO:

1:500

Č. VÝKRESU:

ZOV1