



Podélný profil: TRASA - VOZOVKA I M 1:500/50
Rozsah: km 0,00000 - km 0,15990

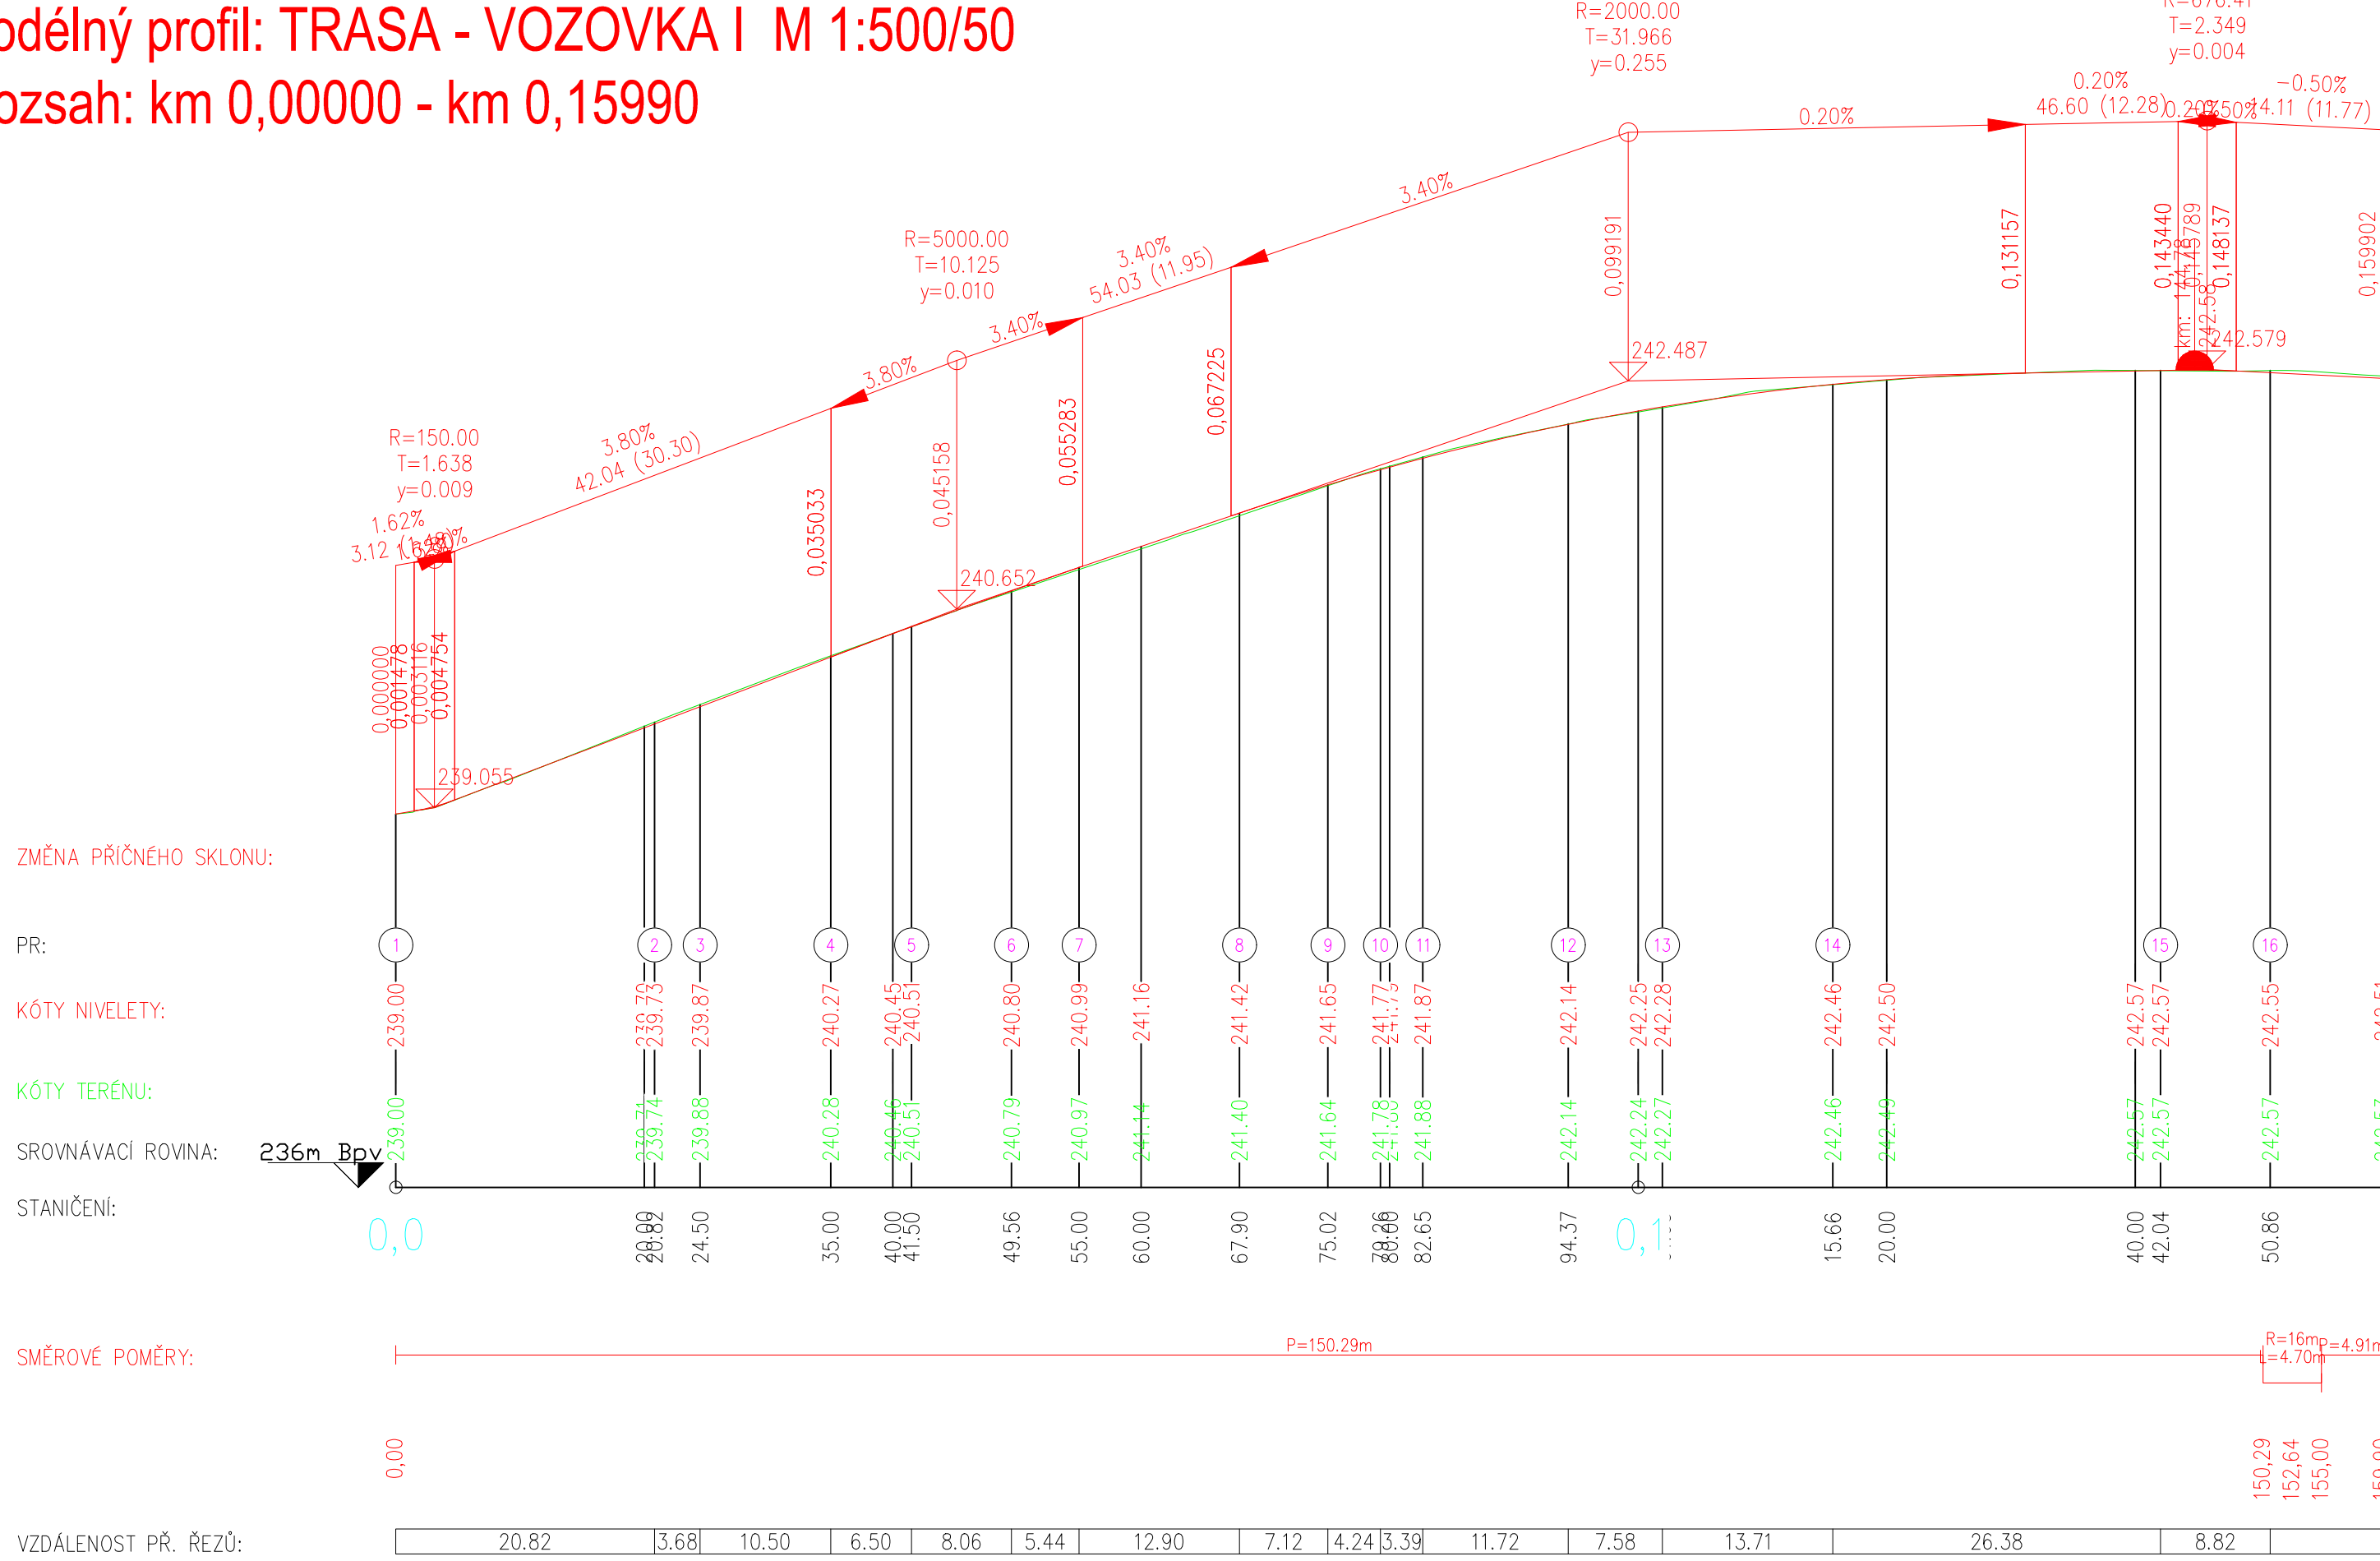

Podélný profil: TRASA - DĚLENÁ STEZKA M 1:500/50
Rozsah: km 0,00000 - km 0,25533

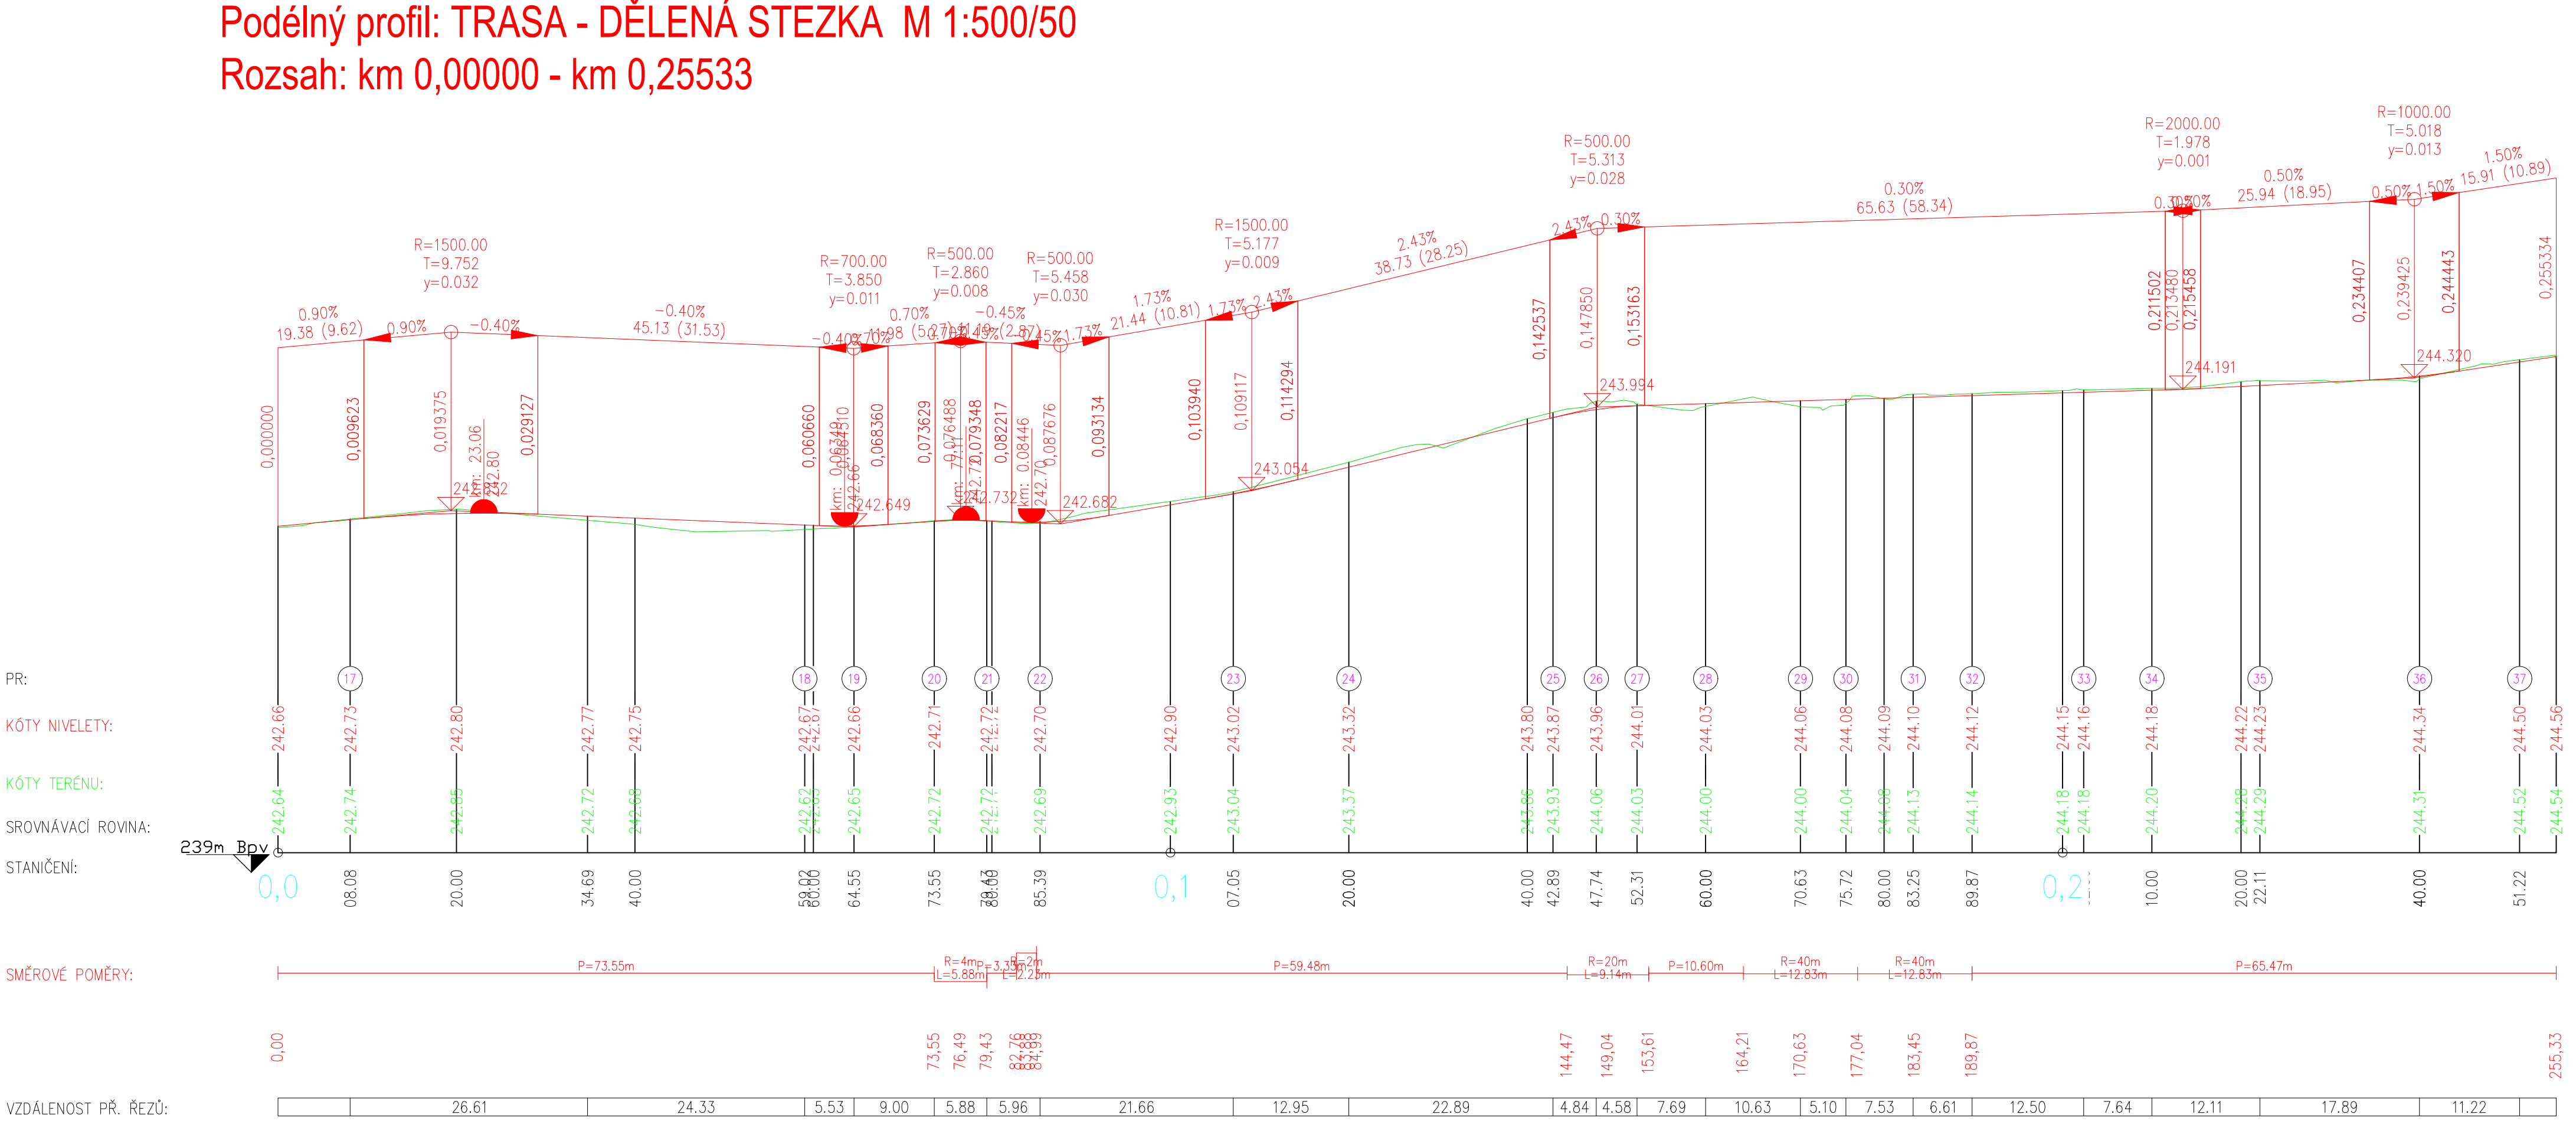

S-JTSK, BpV	
ZHOTOVITEL: PROJEKTY CHLADNÝ s.r.o. Školská 689/20 110 00 Praha 1 – Nové Město TEL: +420 607 649 782 E-MAIL: projekty@chladny.cz	OBJEDNATEL: STATUTÁRNÍ MĚSTO TEPLICE náměstí Svobody 2 415 95 Teplice
HP: Ing. Miroslav Chladný	STUPEŇ: DPZ
VYPRACOVAL: Ing. Jaroslav Liška	DATUM: 7/2025
KONTROLOVAL: Ing. Miroslav Chladný	Č. PARÉ:
ZAKÁZKA: Rekonstrukce komunikace a ploch před ZŠ Buzulucká	
ČÁST PD: D.1 SO 01 Komunikace	
NÁZEV VÝKRESU: Podélné profily 1	
REVIZE: -	MĚŘÍTKO: 1:500
Č. VÝKRESU: D.1.2.1	