


**DÍL 1 - ZASTÁVKOVÝ PRUH DL.30M DLAŽBA**


Magistrát města v Teplicích  
nám. Svobody 2  
415 95 Teplice  
Odesláno dne: 06.07.2022  
pod č.j.: M9117/03566P/2022  
Přetiskem odesláno Podpis: [signature]

POLICIE ČESKÉ REPUBLIKY  
KRAJSKÉ ŘEDITELSTVÍ POLICIE  
ÚSTECKÉHO KRAJE  
DOPRAVNÍ INSPEKTORÁT  
415 96 TEPLICE

28.03.2022  
601  
[signature]

ZODP.PROJEKTANT			
Ing. Vladimír Plhák			
REVIZE	0	Marš. Rybalka 1020, 434 01 Most; IČO: 250 45 393	
OBJEKT	0	FORMÁT	A3
AKCE  Rekonstrukce komunikace v ul. Duchcovská		DATUM	01/2022
		STUPEŇ	DSP/DPS
		Č. ZAKÁZKY	2022/221
INVESTOR	Statutární město Teplice, nám. Svobody 2, 415 95 Teplice		
OBSAH  VDZ - detail 1		MĚŘÍTKO	Č. VÝKRESU  8.1.1




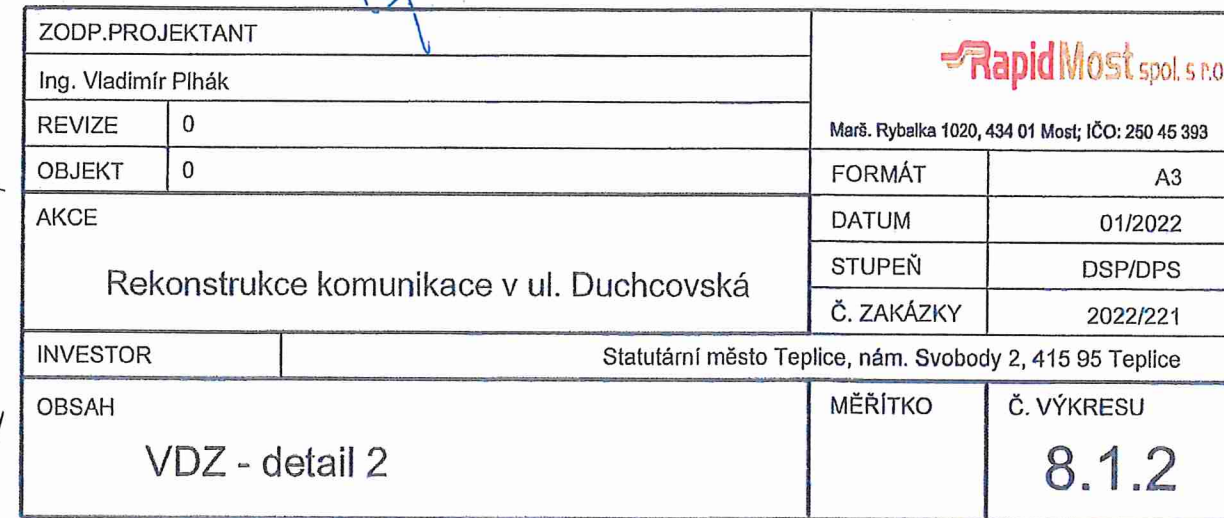




2003 702  
KUNSTGEWERBEMUSEUM  
601  
Museum für Kunst und Gewerbe  
KUNSTGEWERBEMUSEUM  
KUNSTGEWERBEMUSEUM

DIL 2 - ZASTÁVKOVÝ PRUH DL.30M DLAŽBA

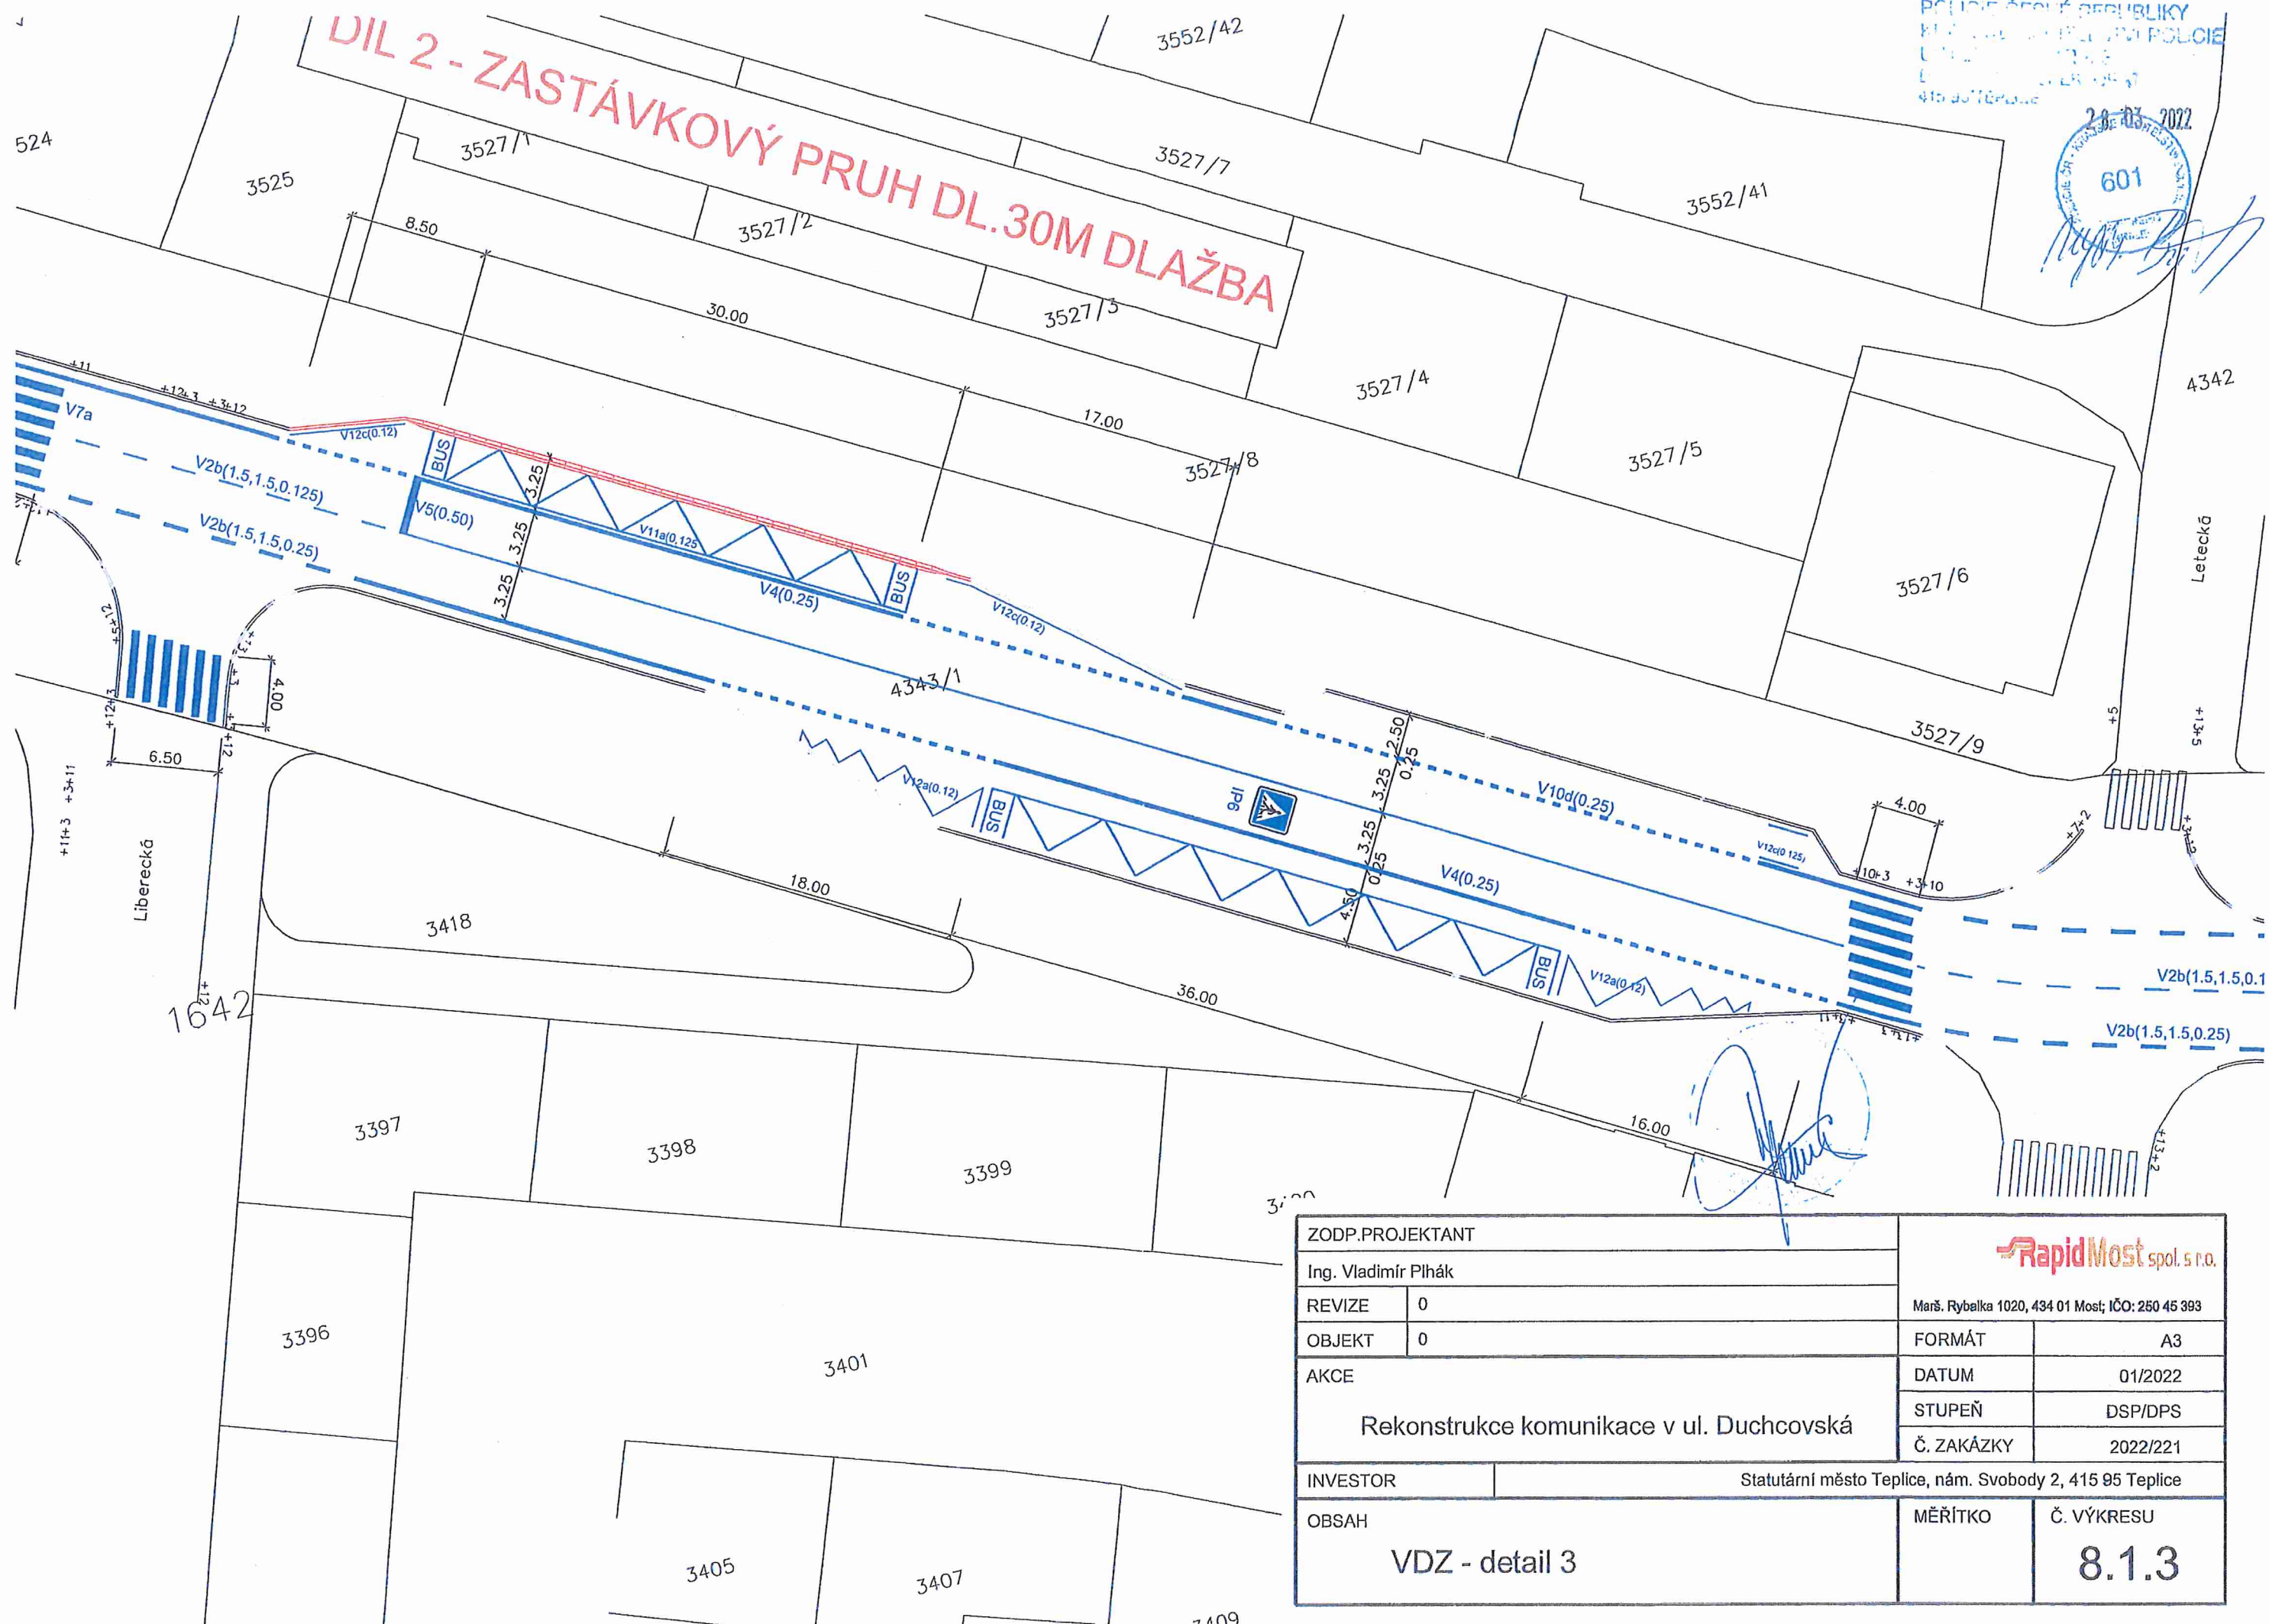


ZODP.PROJEKTANT			
Ing. Vladimír Plhák			
REVIZE	0	Marš. Rybalka 1020, 434 01 Most; IČO: 250 45 393	
OBJEKT	0	FORMÁT	A3
AKCE  Rekonstrukce komunikace v ul. Duchcovská		DATUM	01/2022
		STUPEŇ	DSP/DPS
		Č. ZAKÁZKY	2022/221
INVESTOR	Statutární město Teplice, nám. Svobody 2, 415 95 Teplice		
OBSAH		MĚŘITKO	Č. VÝKRESU
VDZ - detail 3			8.1.3





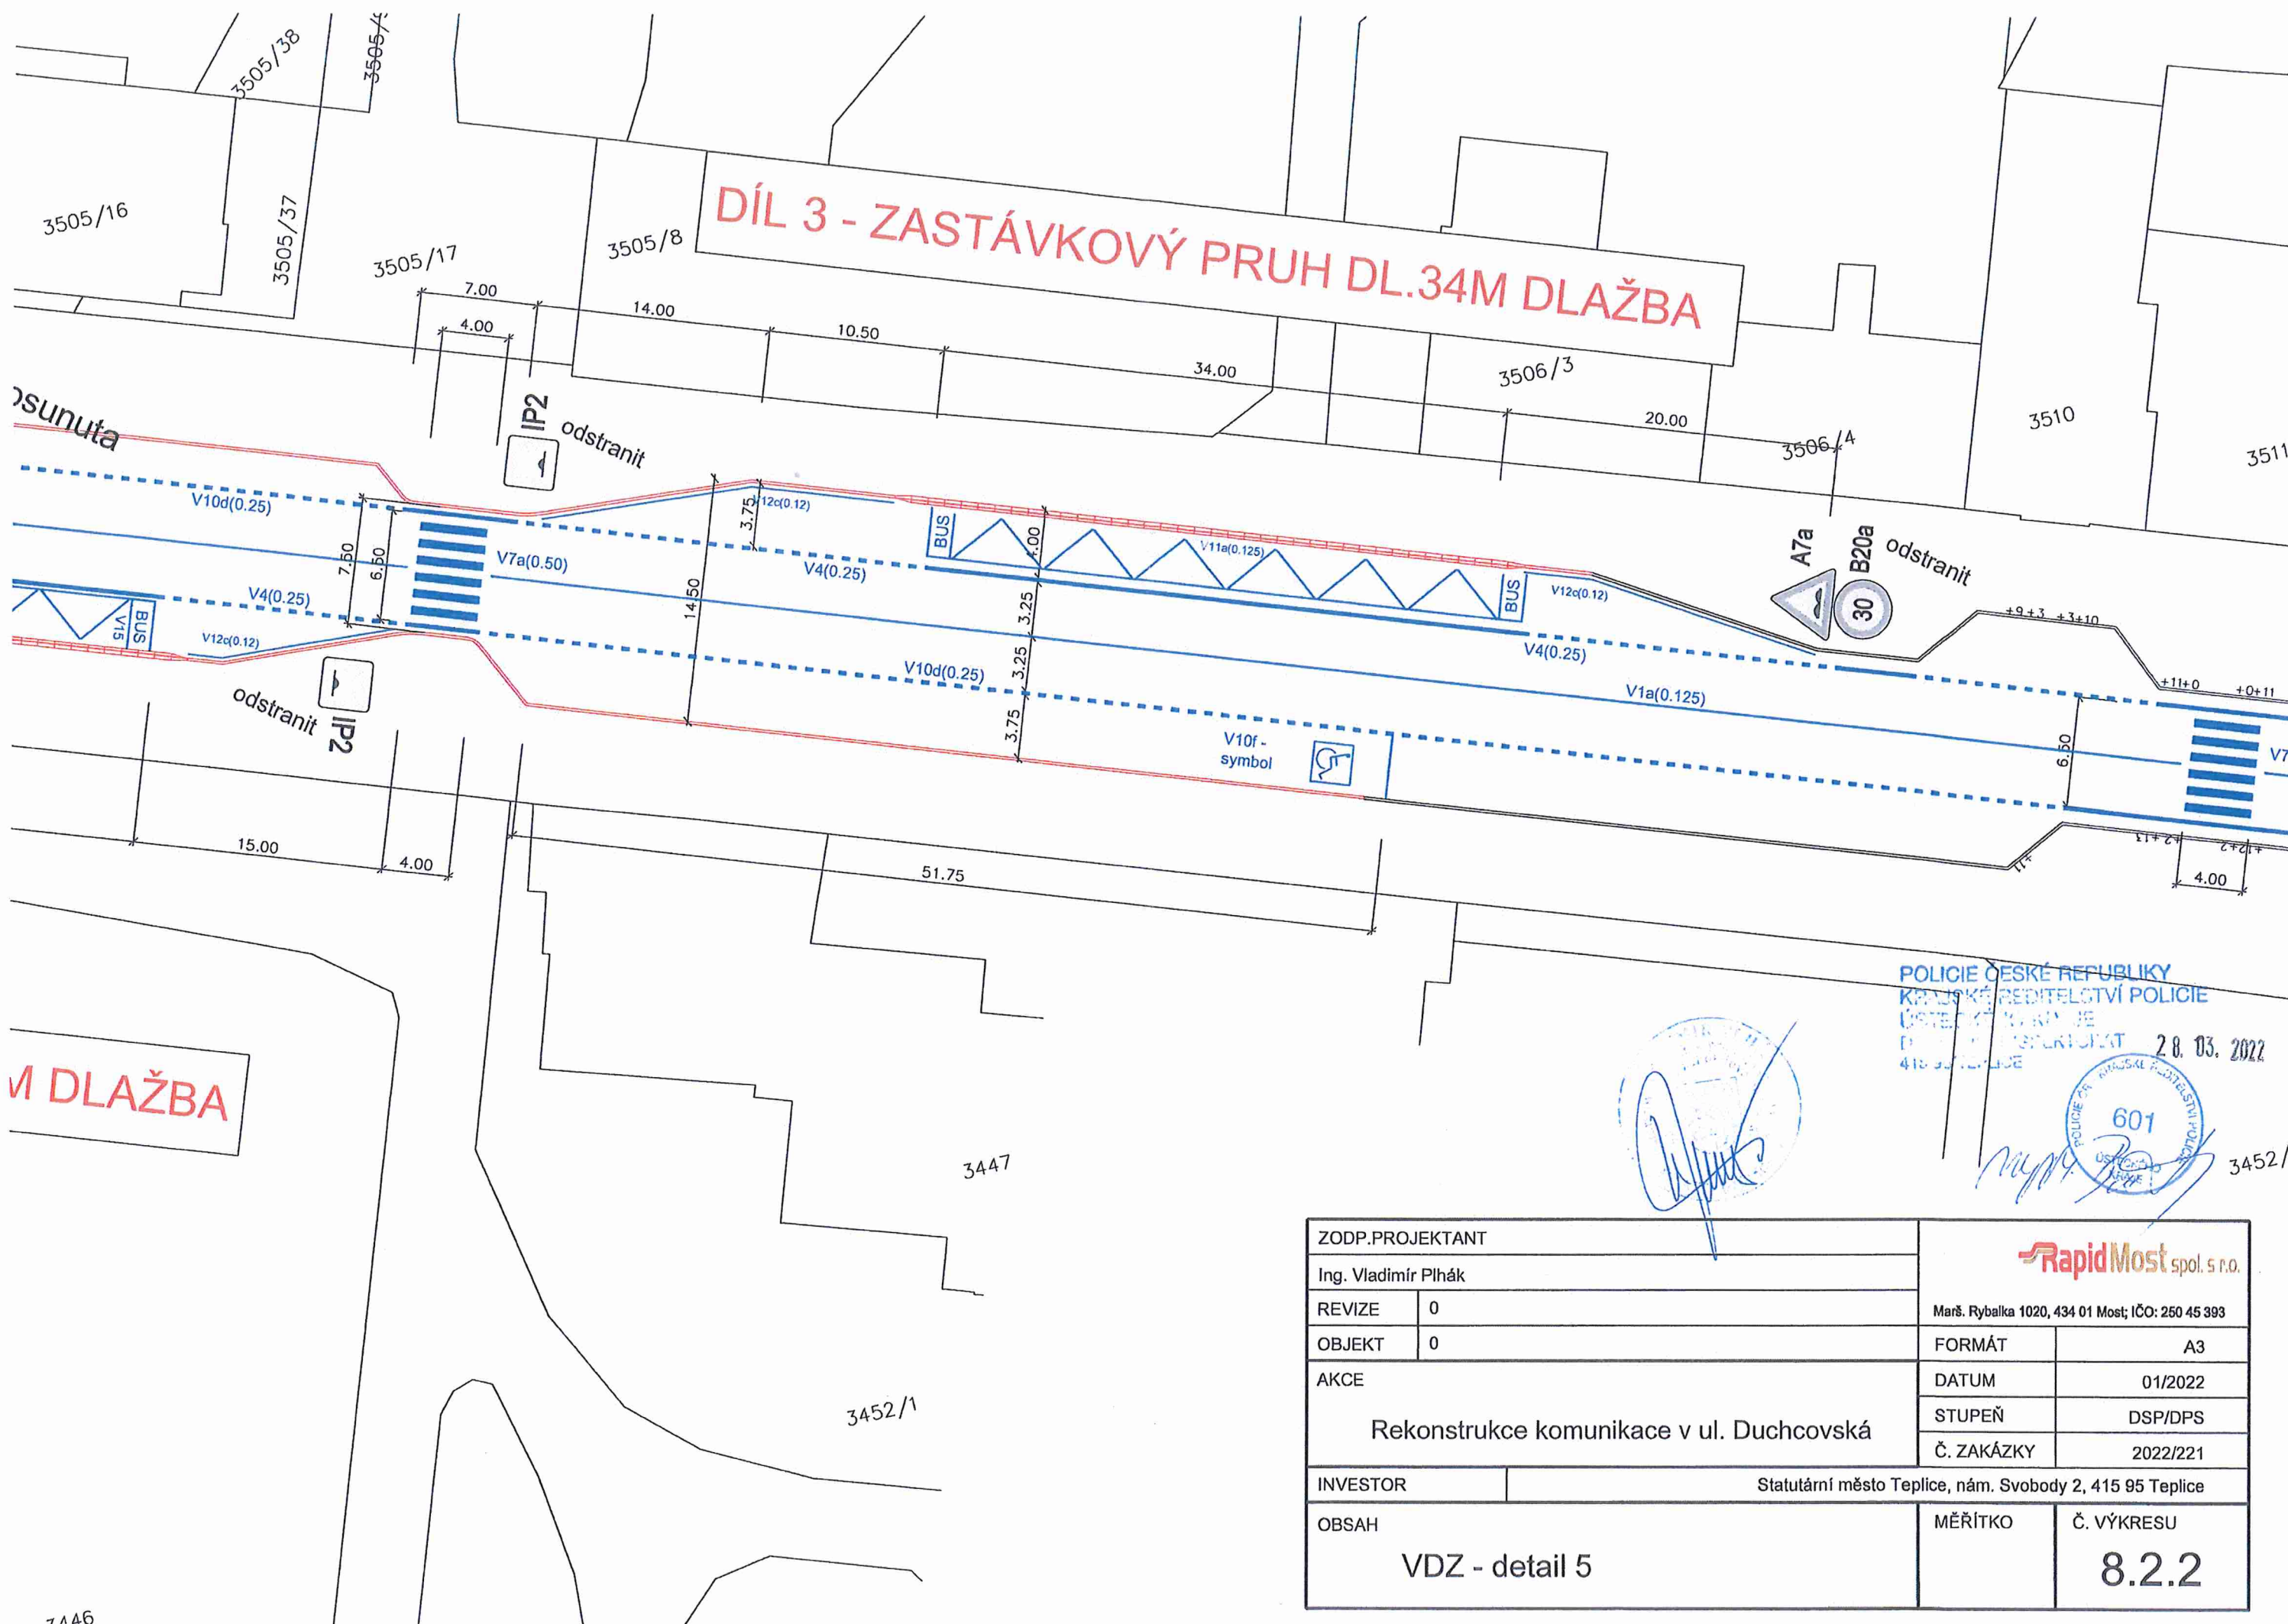


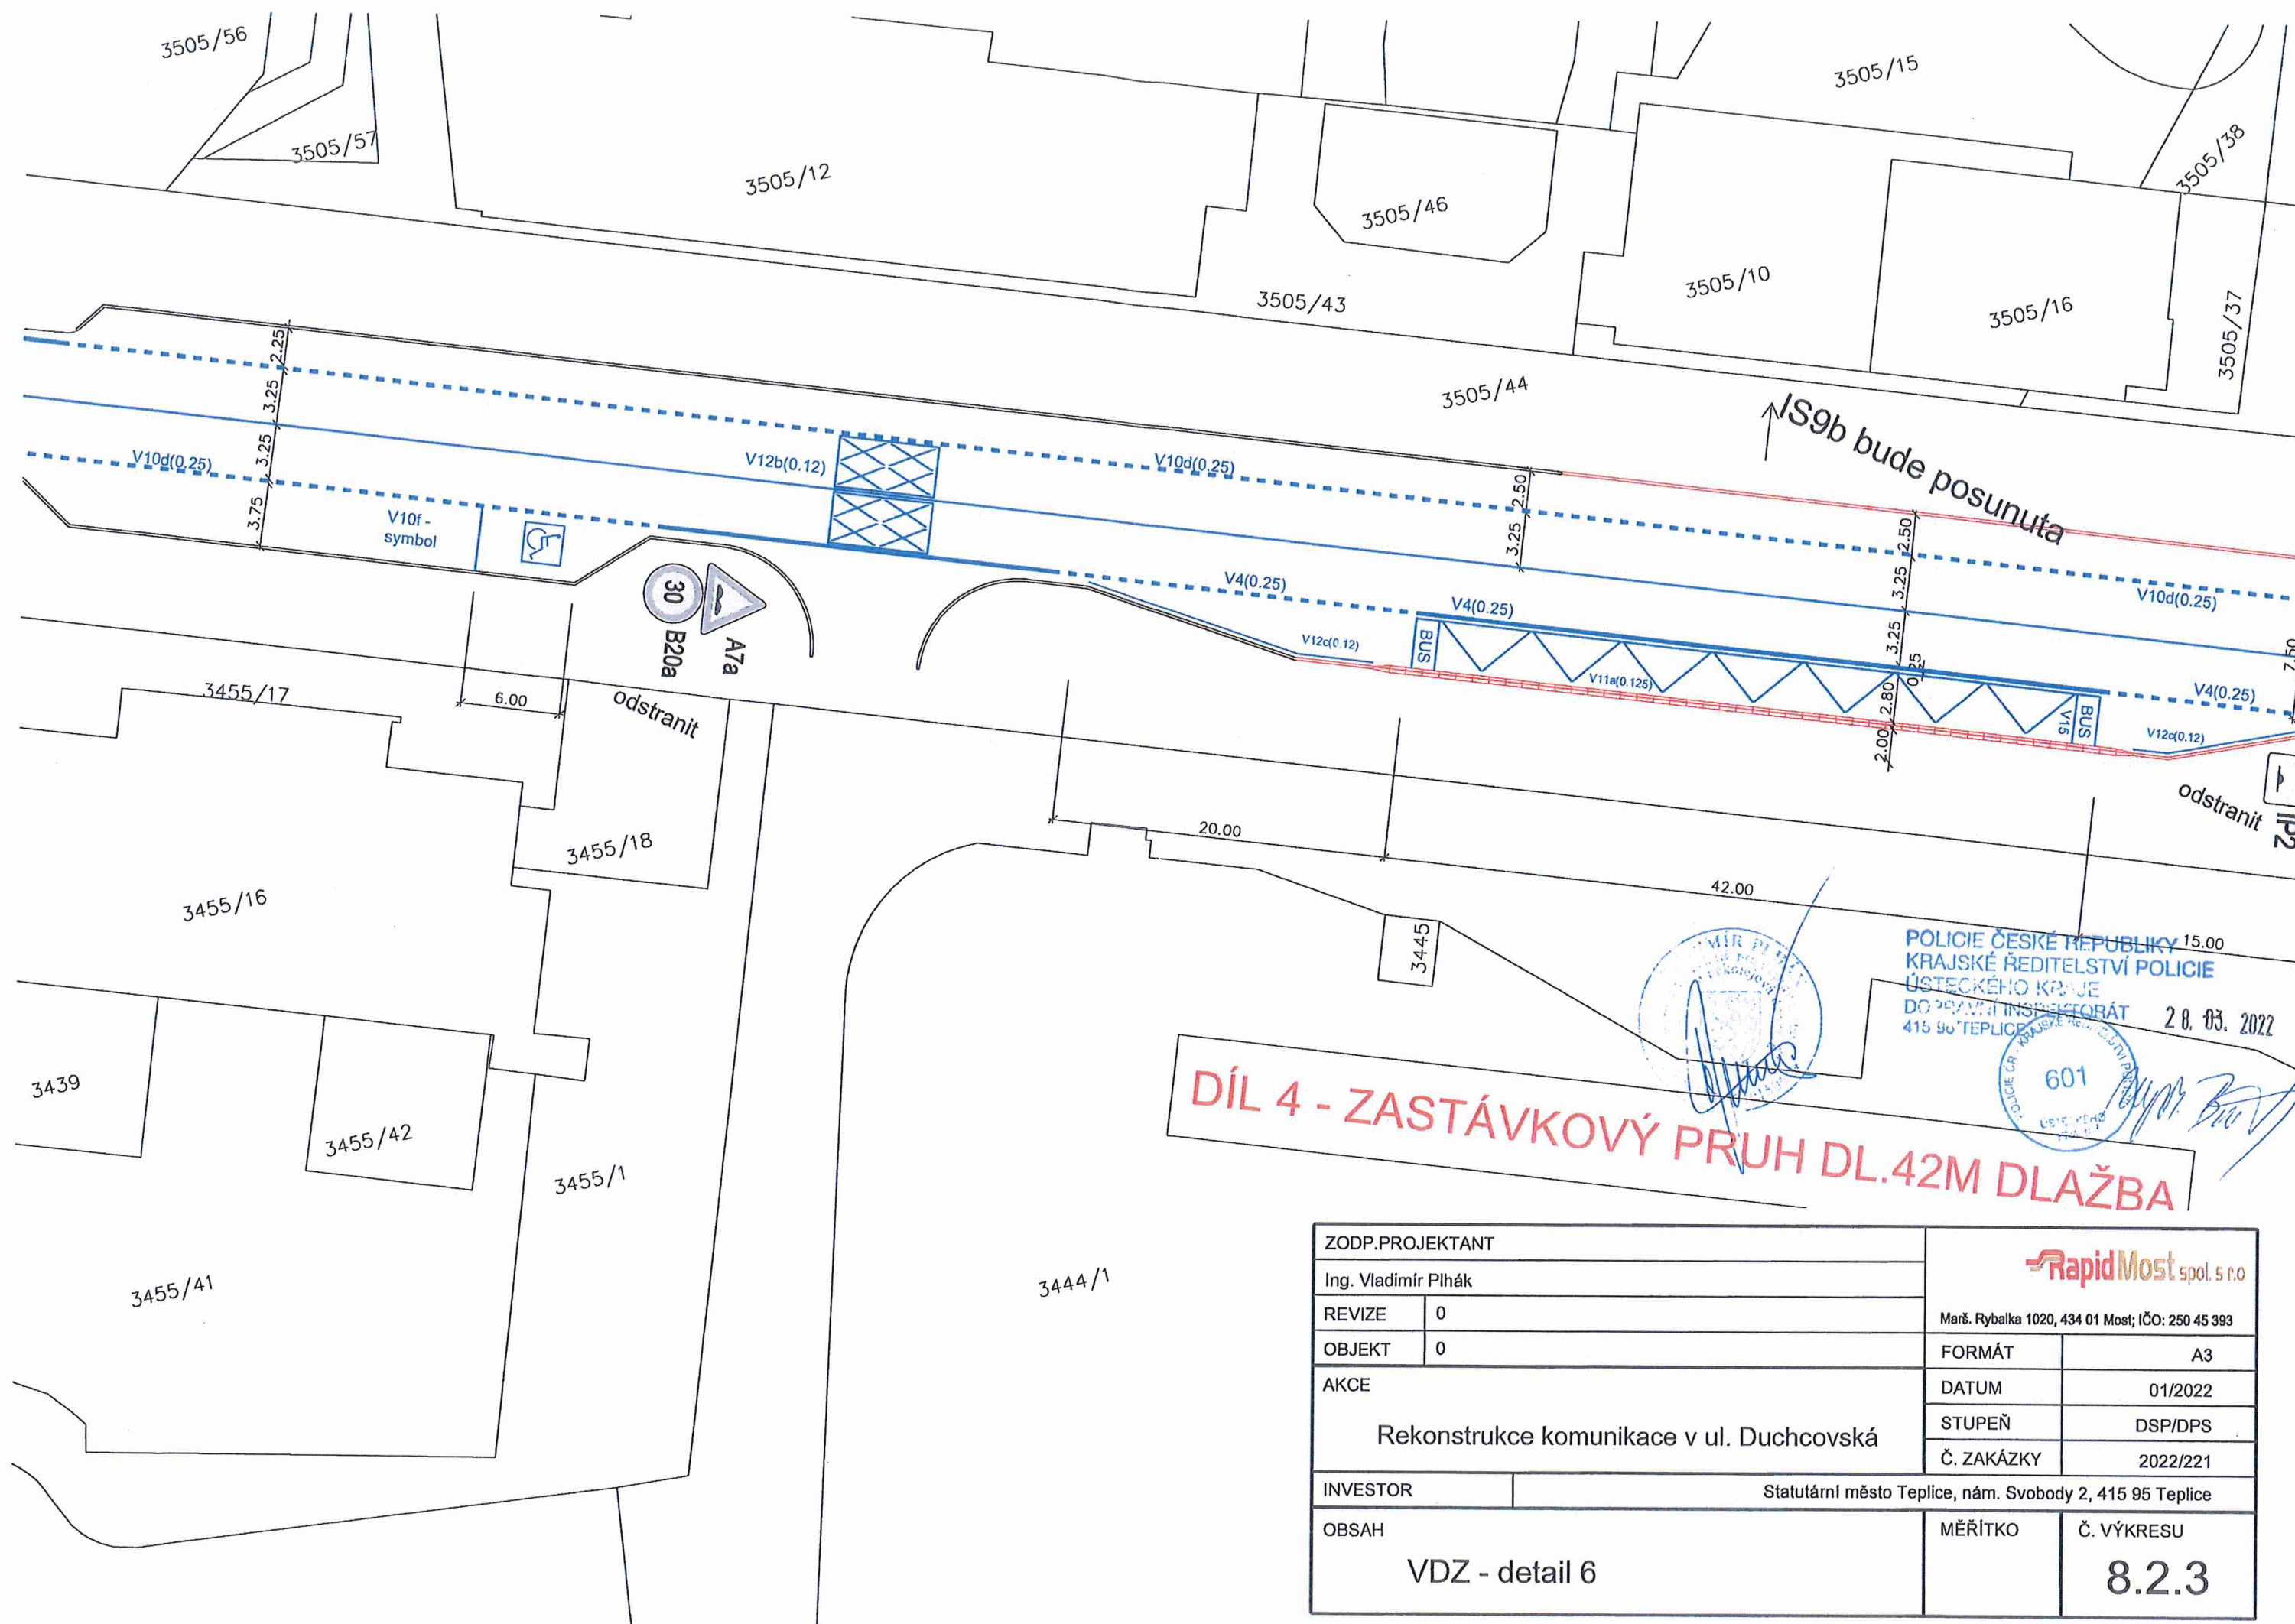


POLICIE ČESKÉ REPUBLIKY  
KRAJSKÉ ŘEDITELSTVÍ POLICIE  
ÚSTEDNÍ KANCELARIE  
PRAHA  
28.03.2022  
415 95 TEPLICE


601  
POLICIE ČR  
Městská policie Teplice  
Městská policie Teplice  
Městská policie Teplice

ZODP.PROJEKTANT		 Marš. Rybalka 1020, 434 01 Most; IČO: 250 45 393	
Ing. Vladimír Plhák			
REVIZE	0	FORMÁT	A3
OBJEKT	0		
AKCE  Rekonstrukce komunikace v ul. Duchcovská		DATUM	01/2022
		STUPEŇ	DSP/DPS
		Č. ZAKÁZKY	2022/221
INVESTOR	Statutární město Teplice, nám. Svobody 2, 415 95 Teplice		
OBSAH  VDZ - detail 5		MĚŘÍTKO	Č. VÝKRESU  8.2.2





**DÍL 4 - ZASTÁVKOVÝ PRUH DL.42M DLAŽBA**

ZODP.PROJEKTANT		<div></div> <div>Marš. Rybalka 1020, 434 01 Most; IČO: 250 45 393</div>	
Ing. Vladimír Plhák			
REVIZE	0		
OBJEKT	0	FORMÁT	A3
AKCE  Rekonstrukce komunikace v ul. Duchcovská		DATUM	01/2022
		STUPEŇ	DSP/DPS
		Č. ZAKÁZKY	2022/221
INVESTOR	Statutární město Teplice, nám. Svobody 2, 415 95 Teplice		
OBSAH  VDZ - detail 6		MĚŘÍTKO	Č. VÝKRESU  8.2.3