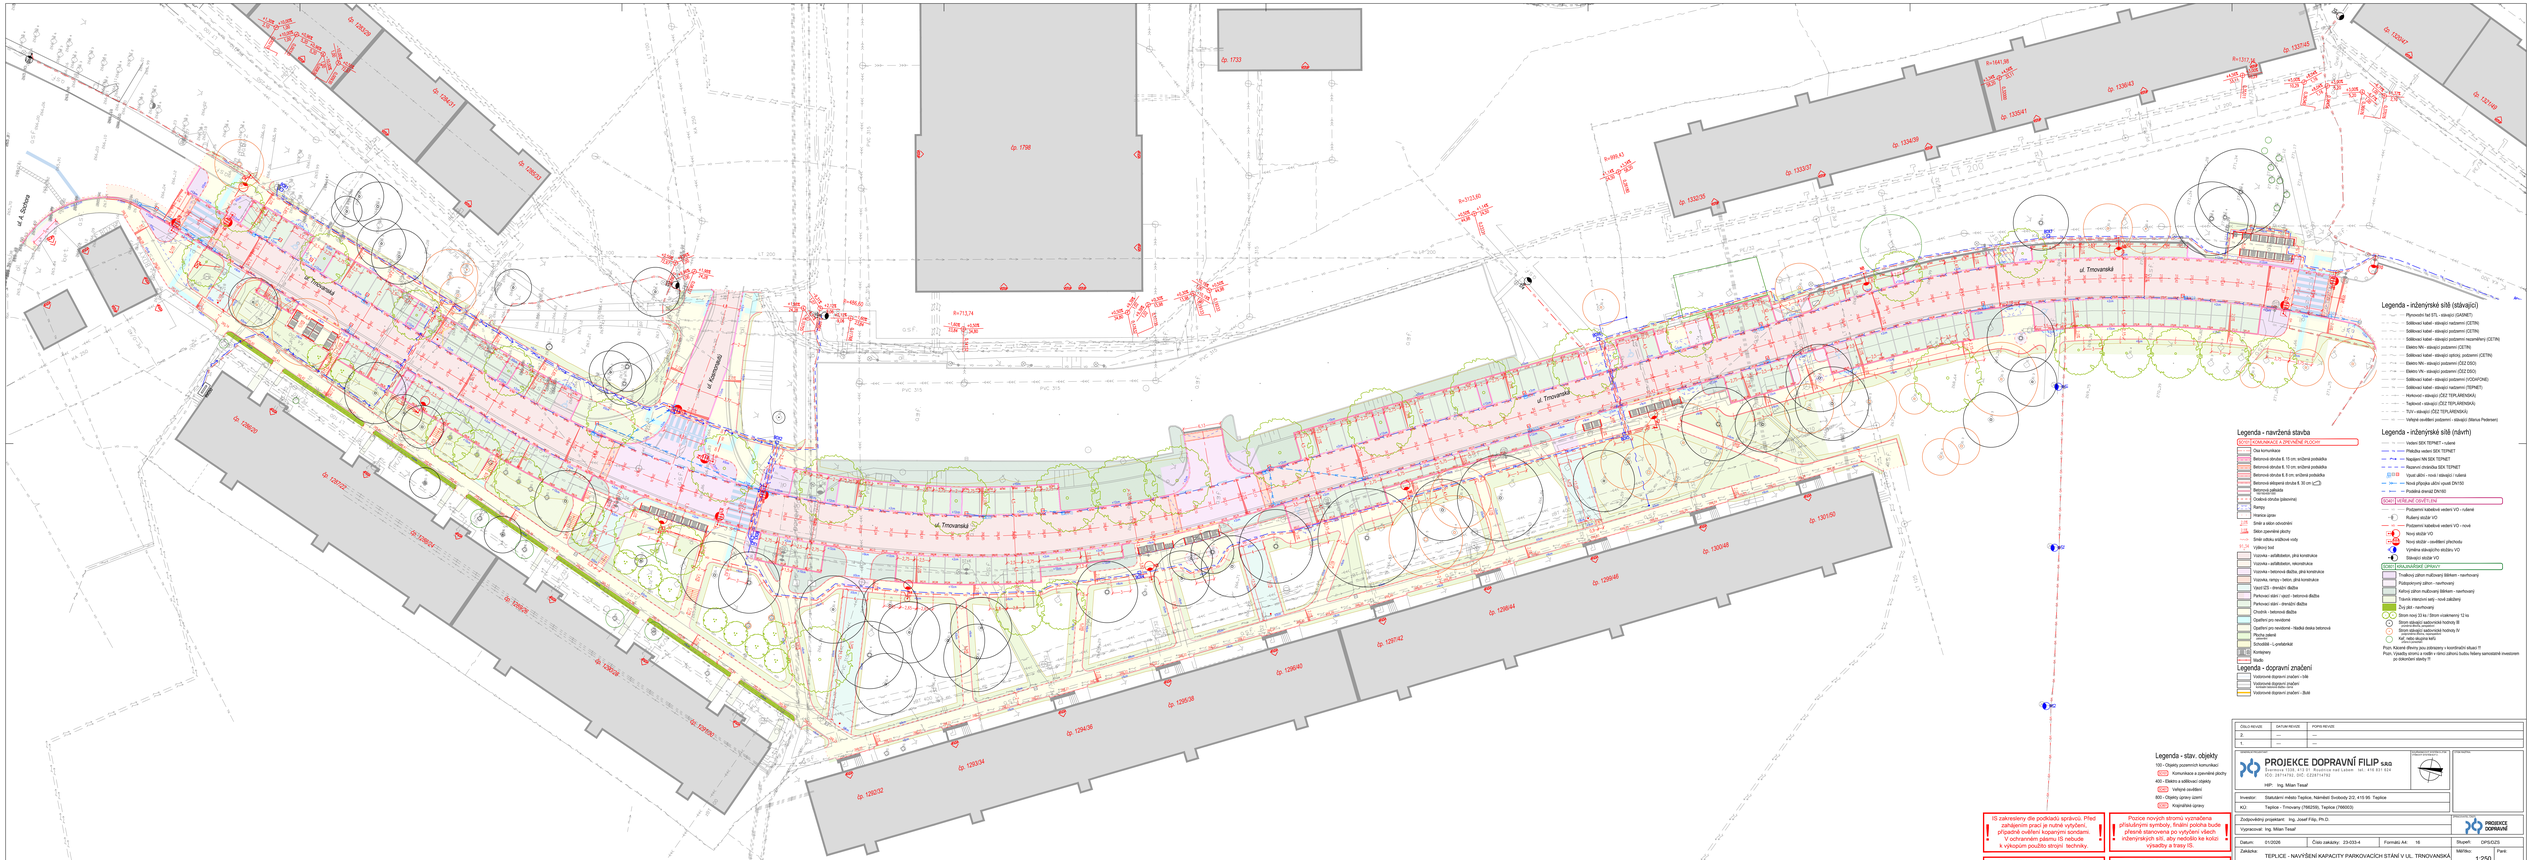
ul. A. Sochora
ul. Trnovanská
ul. Rosická
ul. Trnovanská
ul. Trnovanská
ul. Trnovanská
ul. Trnovanská
ul. Trnovanská
R=713,74
R=496,60
R=313,60
R=999,41
R=1641,98
R=1217,14
PVC 315
PVC 315
PVC 315