


Rozsah stavebních prací	
Výstavba:	Výměra
Úprava zemní pláně	51 m2
Sanace podloží v místě chodníku	51 m2
Ztížené ruční odkopávky v místě inženýrských sítí s nedostatečným krytím	51 m2
Asfaltový kryt - napojení na stávající kryt	12 m2
Dlážděný chodník	39 m2
Překládání dlážděného chodníku	6 m2
Varovné a signální pásy na chodníku	9 m2
Ošetření spáry asfaltového krytu	26 m
Ošetření spáry podél ohrub	22 m
Nové ohruby:	
>silniční betonová ohruba (150x1000x250)	8 m
>nájezdová betonová ohruba (150x1000x150)	10 m
>přechodová betonová ohruba (150-250x1000x250) levá	2 m
>přechodová betonová ohruba (250-150x1000x250) pravá	2 m
Odstranění stávající uliční vpustě	1 kpl
Betonová sestava uliční vpustě	1 kpl
Rekonstrukce přípojky uliční vpusti	1 kpl
Demontáž stávajících svislých dopravních značek včetně sloupku: P2 + E2b, B29	2 kpl
Opětovná montáž stávajících značek, v rámci dokončovacích prací: P2 + E2b, B29	2 kpl
Vodorovné dopravní značení č. V7 Přechod pro chodce 7 x 4m (včetně vodícího pásu č.	15 m2
vodorovné dopravní značení bílé, v plastu	4 m2

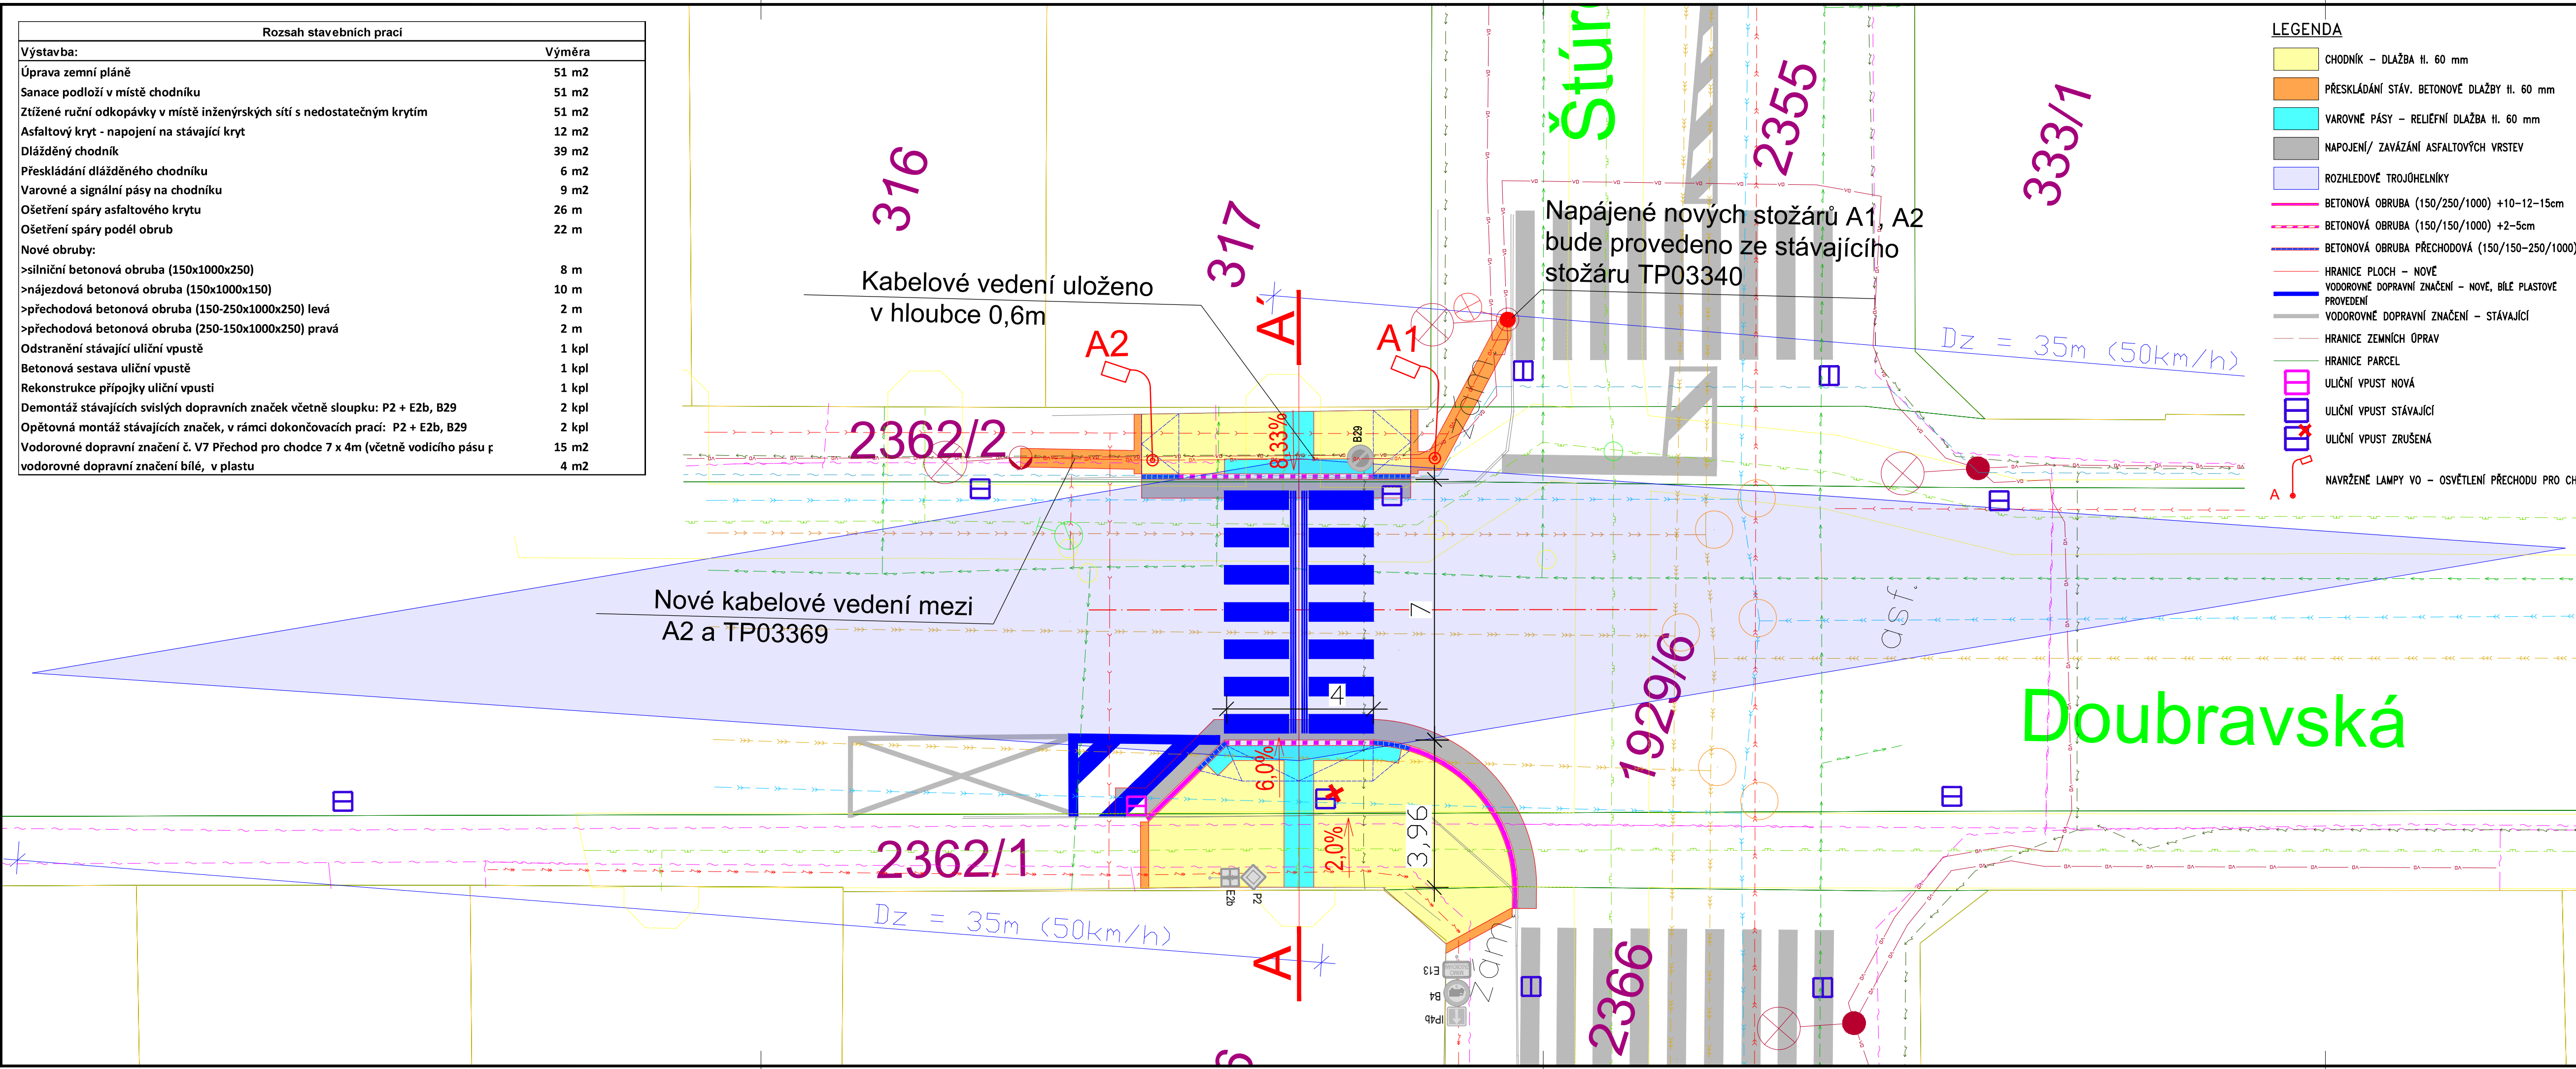

LEGENDA SÍTÍ	
STÁVAJÍCÍ INŽENÝRSKÉ SÍTĚ:	
—	PODZEMNÍ VEDENÍ VO (Marius Pedersen, a.s.)
—	PODZEMNÍ VEDENÍ NN DO 1kV (ČEZ Distribuce, a.s.)
—	PODZEMNÍ VEDENÍ VN DO 35kV (ČEZ Distribuce, a.s.)
—	PODZEMNÍ VEDENÍ VODOVODU - PITNÁ (Severočeské vodovody a kanalizace, a.s.)
—	PODZEMNÍ VEDENÍ JEDNOTNÉ KANALIZACE (Severočeské vodovody a kanalizace, a.s.)
—	PODZEMNÍ VEDENÍ SPLAŠKOVÉ KANALIZACE (Severočeské vodovody a kanalizace, a.s.)
—	PODZEMNÍ VEDENÍ DEŠŤOVÉ KANALIZACE (Severočeské vodovody a kanalizace, a.s.)
—	PODZEMNÍ VEDENÍ DEŠŤOVÉ KANALIZACE (Statutární město Teplice)
—	PODZEMNÍ VEDENÍ KANALIZACE (Soukromé vlastnictví)
—	PODZEMNÍ VEDENÍ SDĚLOVACÍ (CETIN, a.s.)
—	PODZEMNÍ VEDENÍ OPTICKÉ (T-Mobile Czech Republic a.s.) - nezaměřená poloha
—	PODZEMNÍ VEDENÍ NTL PLYNOVODU (GasNet, s.r.o.)
—	OCHRANNÉ A BEZPEČNOSTNÍ PÁSMO PLYNOVODU (GasNet, s.r.o.)
NAVRHOVANÉ INŽENÝRSKÉ SÍTĚ:	
—	NOVÁ PŘÍPOJKA VO

S-JTSK, Bpv	
ZHOTOVITEL: PROJEKTY CHLADNÝ s.r.o. Školská 689/20 110 00 Praha 1 - Nové Město TEL: +420 607 649 782 E-MAIL: projekty@chladny.cz	OBJEDNATEL: STATUTÁRNÍ MĚSTO TEPLICE náměstí Svobody 2 415 95 Teplice
HIP: Ing. Miroslav Chladný	STUPENĚ: DP2
VYPRACOVAL: Tomáš Mařík	DATUM: 02/2025
KONTROLOVAL: Ing. Miroslav Chladný	
AUTORIZACE:	Č. PARÉ:
ZAKÁZKA: Nový přechod pro chodce v ul. Doubravská, nad ul. Štůrova	
ČÁST PD: C. Situační výkresy	
NÁZEV VÝKRESU: Koordinační situační výkres	
REVIZE: -	MĚŘÍTKO: 1:100
	Č. VÝKRESU: C.3