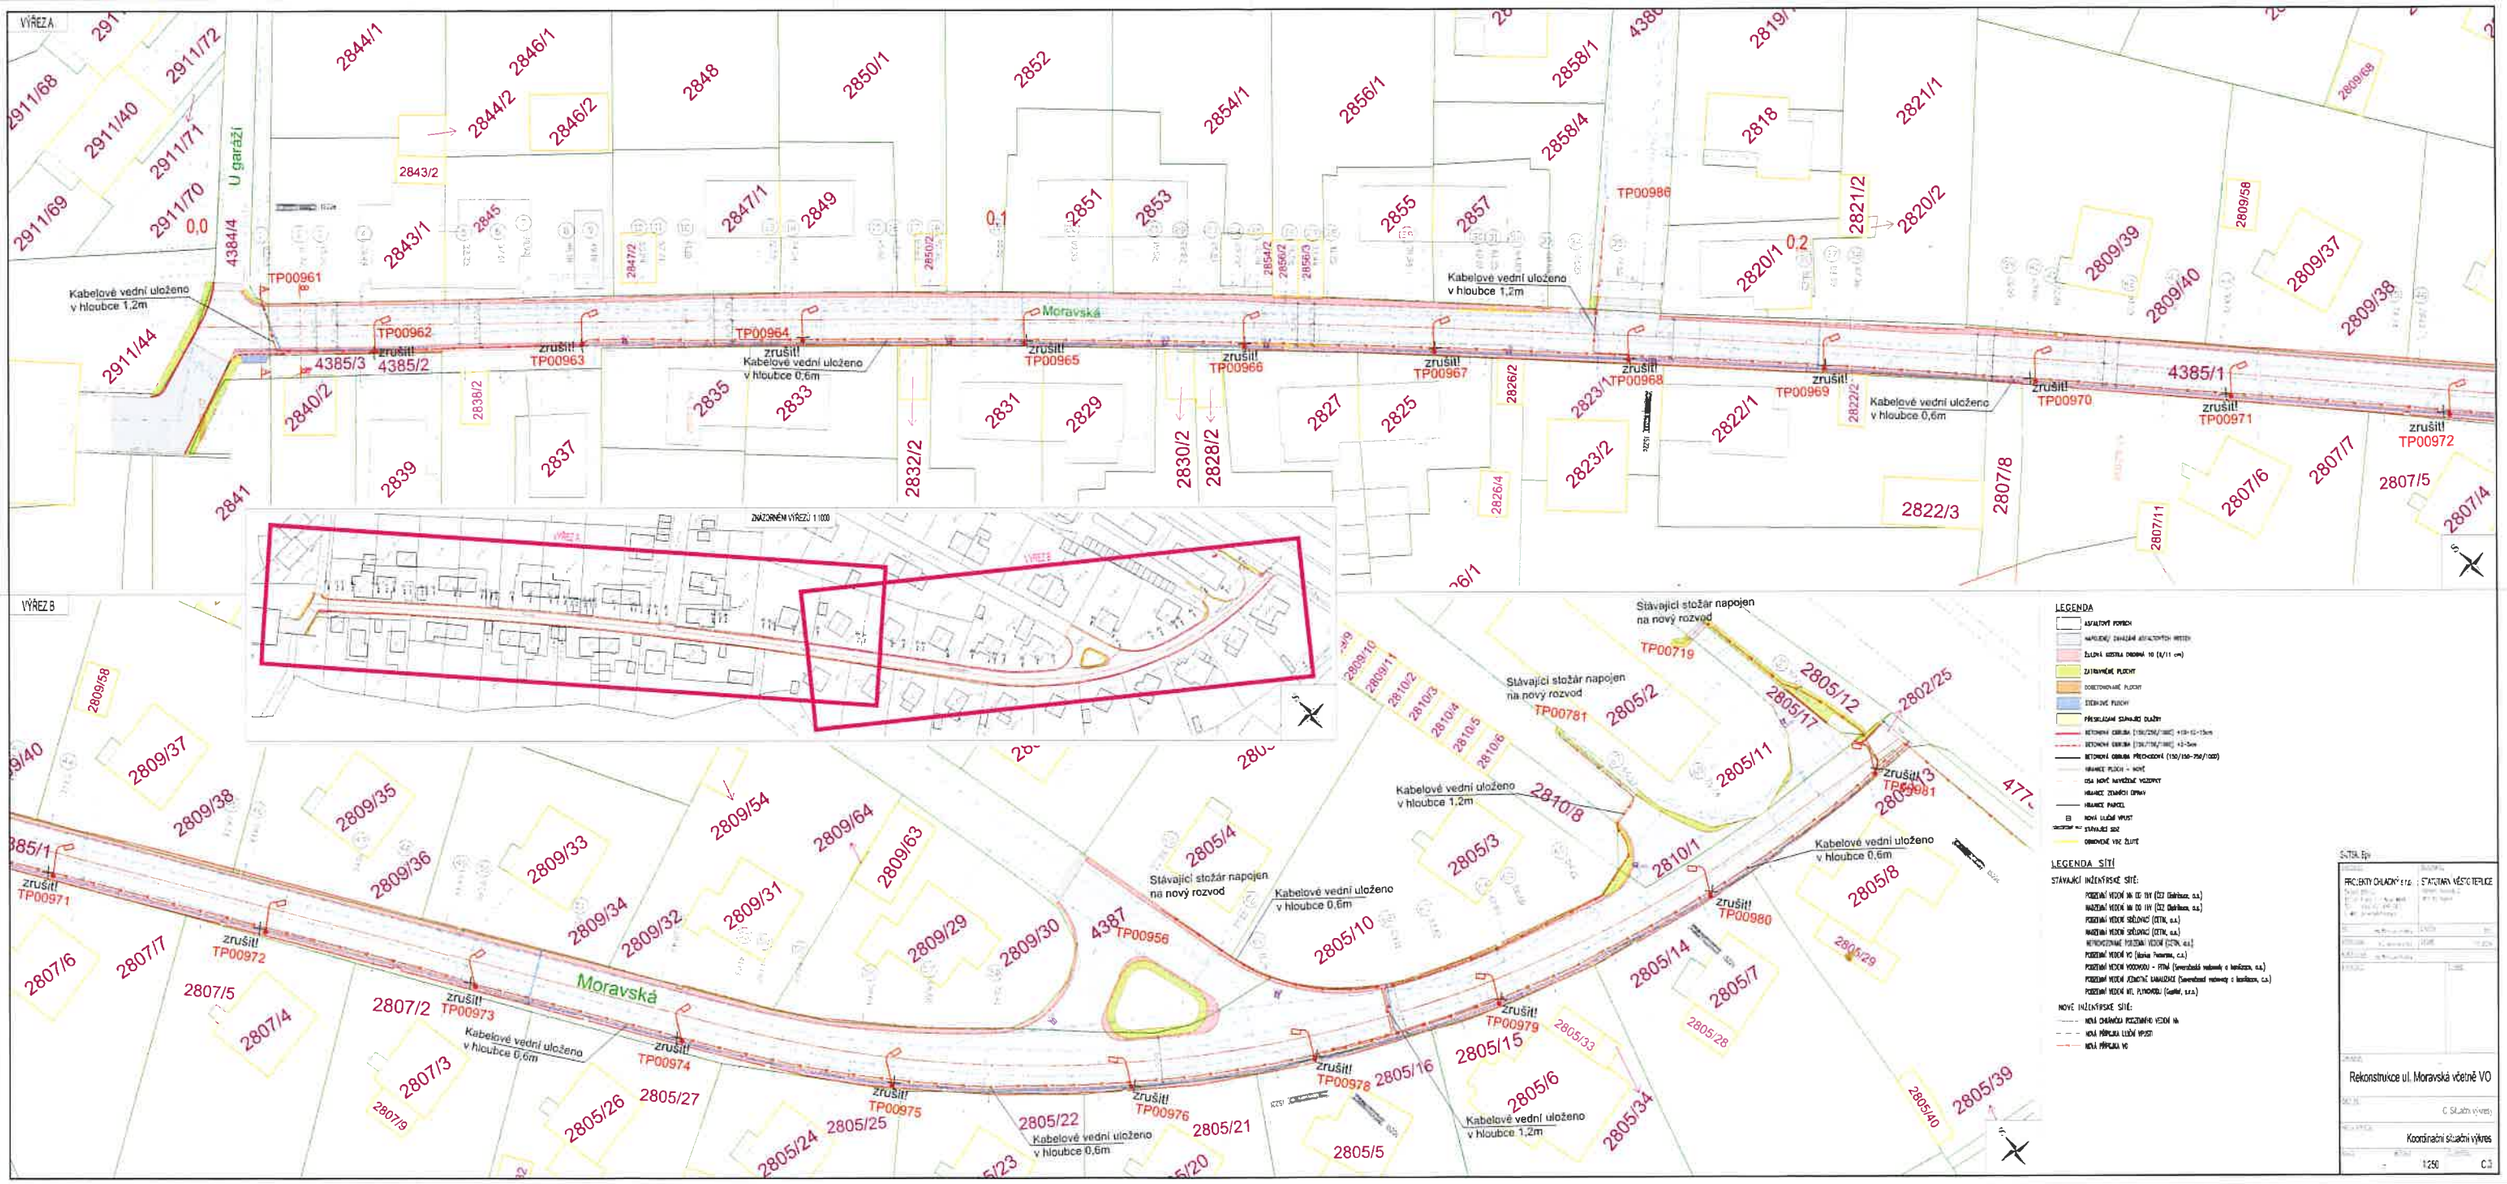SOUHLASÍM S PROVEDENÍM STAVBY, JAKOŽTO VLASTNÍK
POZEMKU p.č. 2805/16 k.ú. Teplice
Ing. MIROSLAVA VOSÁTKOVÁ' nar. 22.6.1983