



PLOCHÁ STŘECHA T3

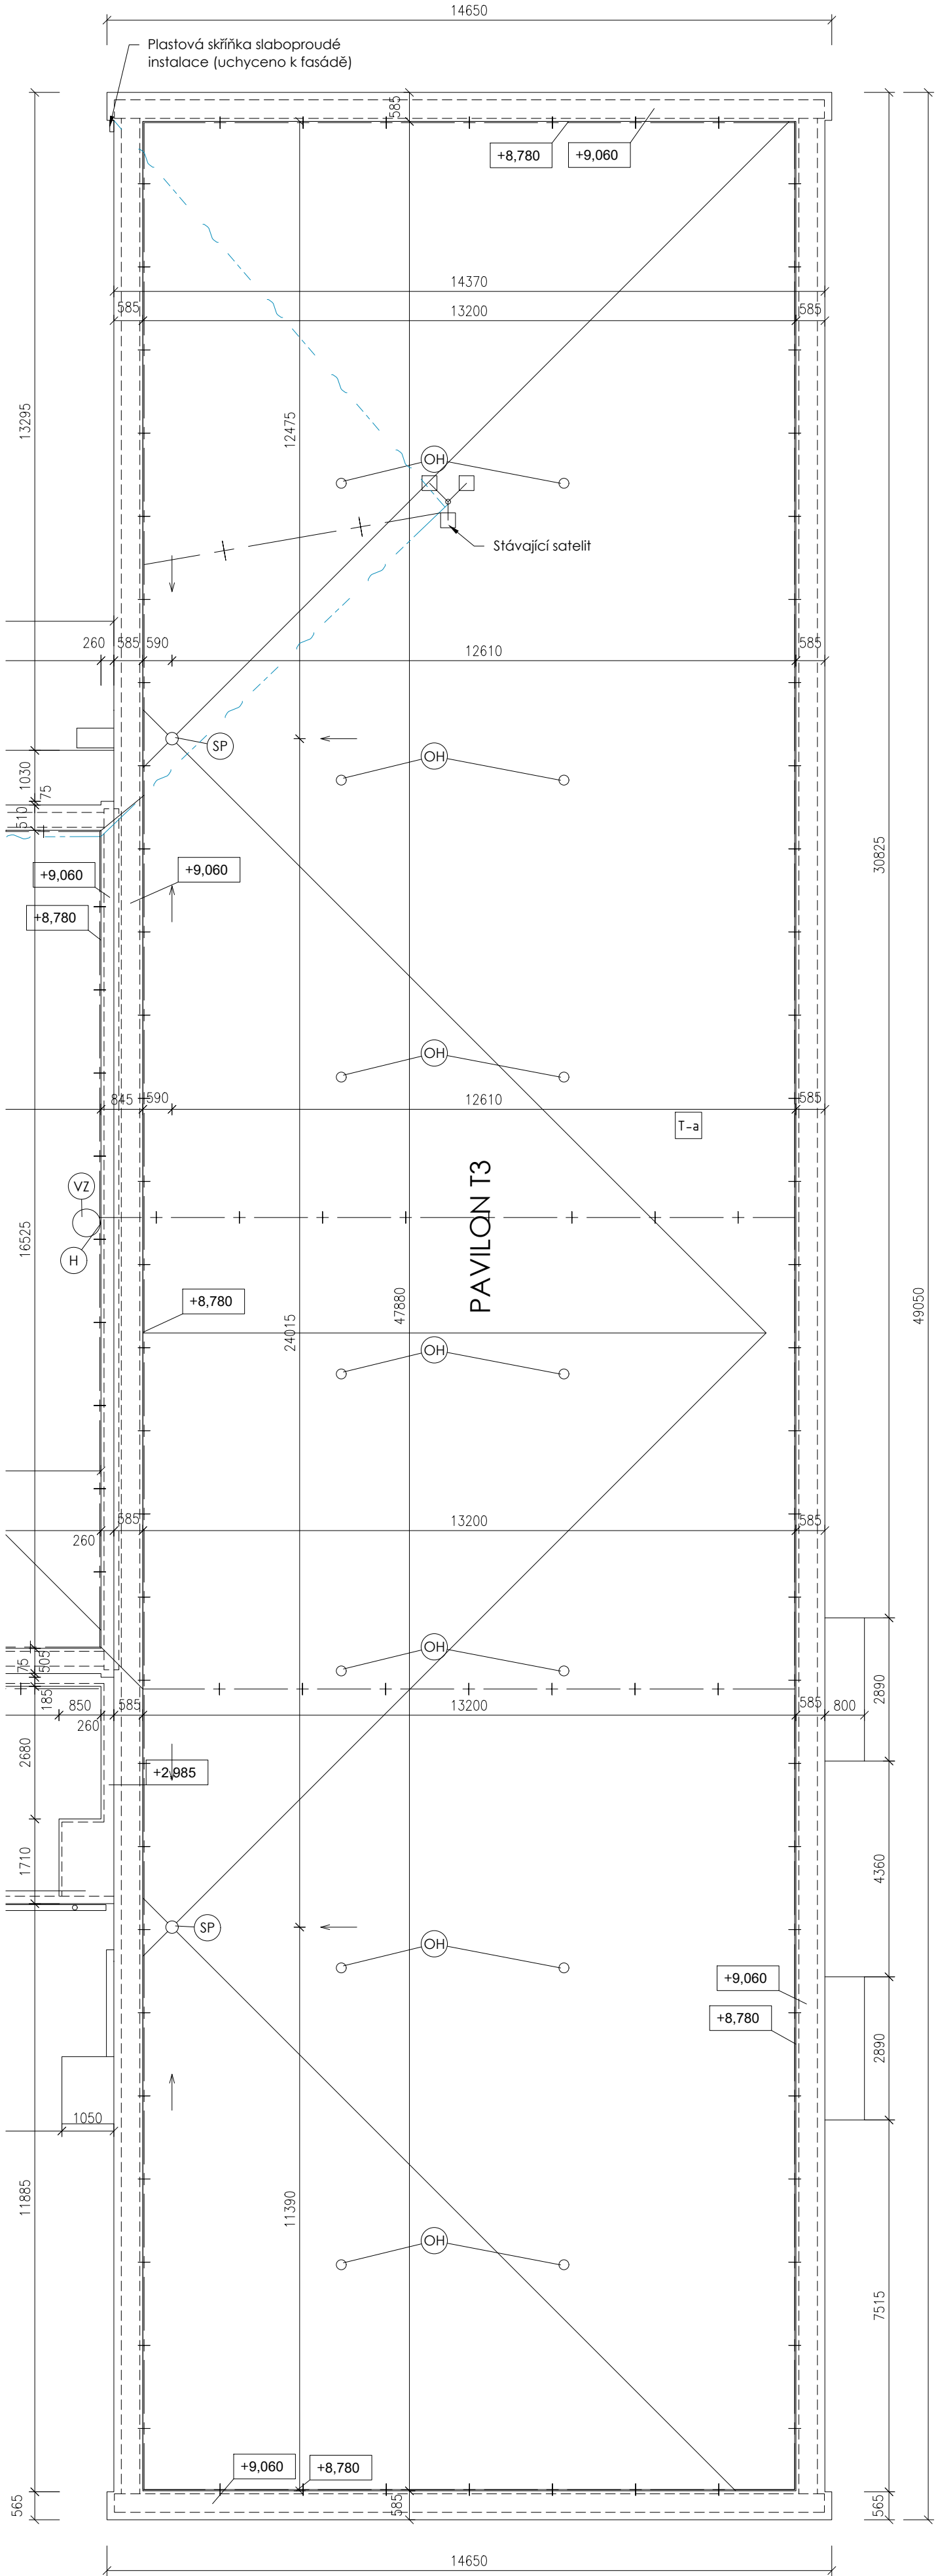

LEGENDA:

- (H) STÁVAJÍCÍ HROMOSVODNÝ DRÁT, D 10
- STÁVAJÍCÍ DATOVÉ VEDENÍ
- HROMOSVOD (JÍMACÍ TYČ A UZEMNĚNÍ)
- STÁVAJÍCÍ STŘEŠNÍ VPUŠŤ
- STÁVAJÍCÍ ODVĚTRÁVACÍ HLAVICE (KANALIZACE, STŘECHA)
- STÁVAJÍCÍ VZDUCHOTECHNIKA
- STÁVAJÍCÍ DVOUPLÁŠŤOVÁ STŘECHA ZATEPLENÁ - HYDROIZOLAČNÍ FÓLIE Z PVC

SCHÉMA OBJEKTU
M 1:750

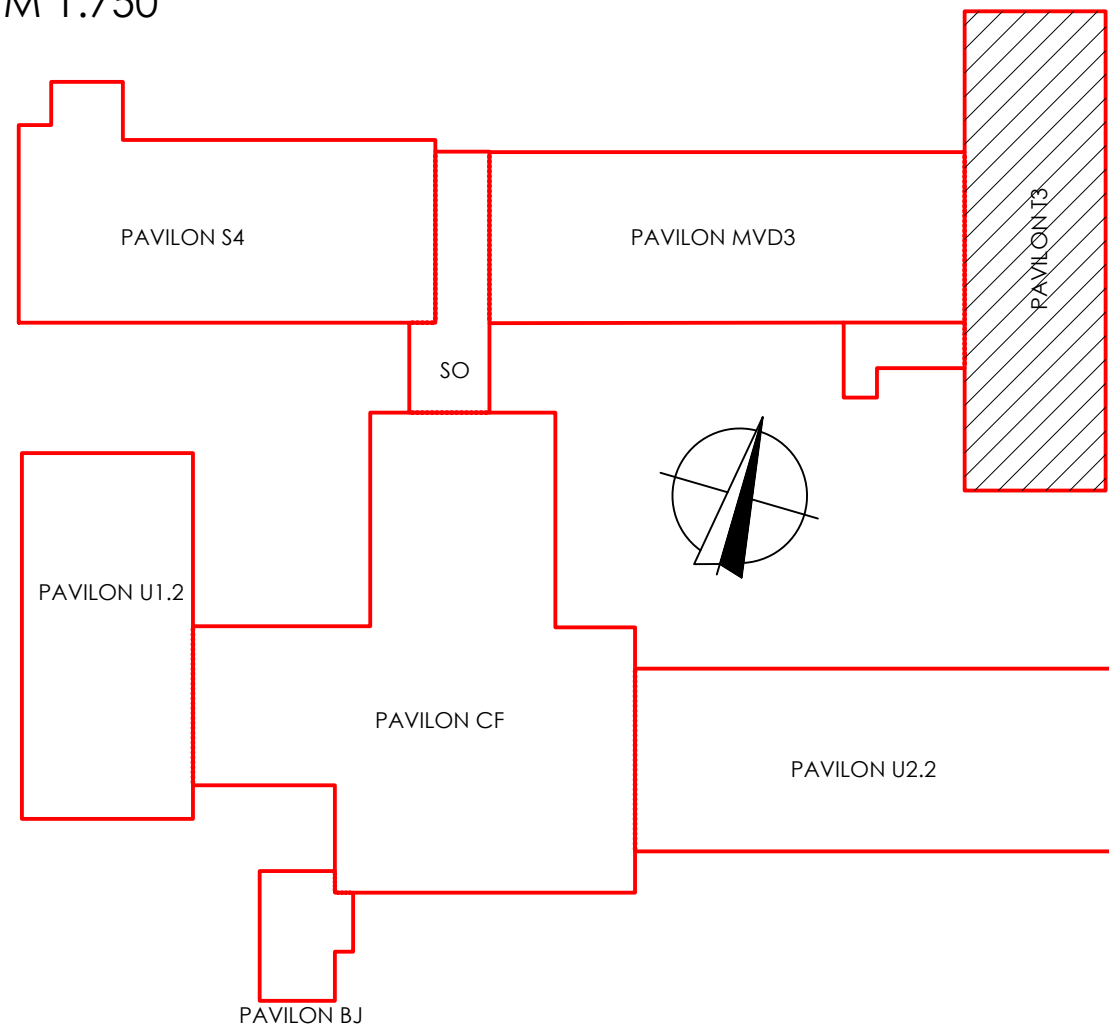

ZODP.PROJEKTANT	KONTROLOVAL	KRESLIL		
ING. JOSEF JAMBURA	ING. JOSEF JAMBURA	ING. JANA KYSELOVÁ		
		BC. VÍT TREFIL		
KRAJ:	ÚSTECKÝ			
INVESTOR:	Statutární město Teplice, náměstí Svobody 2/2, 41501 Teplice			
AKCE :			FORMÁT	4xA4
Rekonstrukce střechy ZŠ Edisonova - pavilon T3, Teplice			MĚŘÍTKO	1:100
Edisonova 1732/9, 415 01 Teplice			DATUM	1/2025
Par. č. 1663/14, 1663/16, 1663/17, 1663/18, k.ú. Teplice – Trnovany [766259]			ÚČEL	DPS
D.1.1 - ARCHITEKTONICKO STAVEBNÍ ŘEŠENÍ			Č. ZAKÁZKY	RG 24068
			INDEX	
STÁVAJÍCÍ STAV - PŮDORYS STŘECHY_PAVILON T3			D.1.1-B.01	