


PLOCHÁ STŘECHA T3

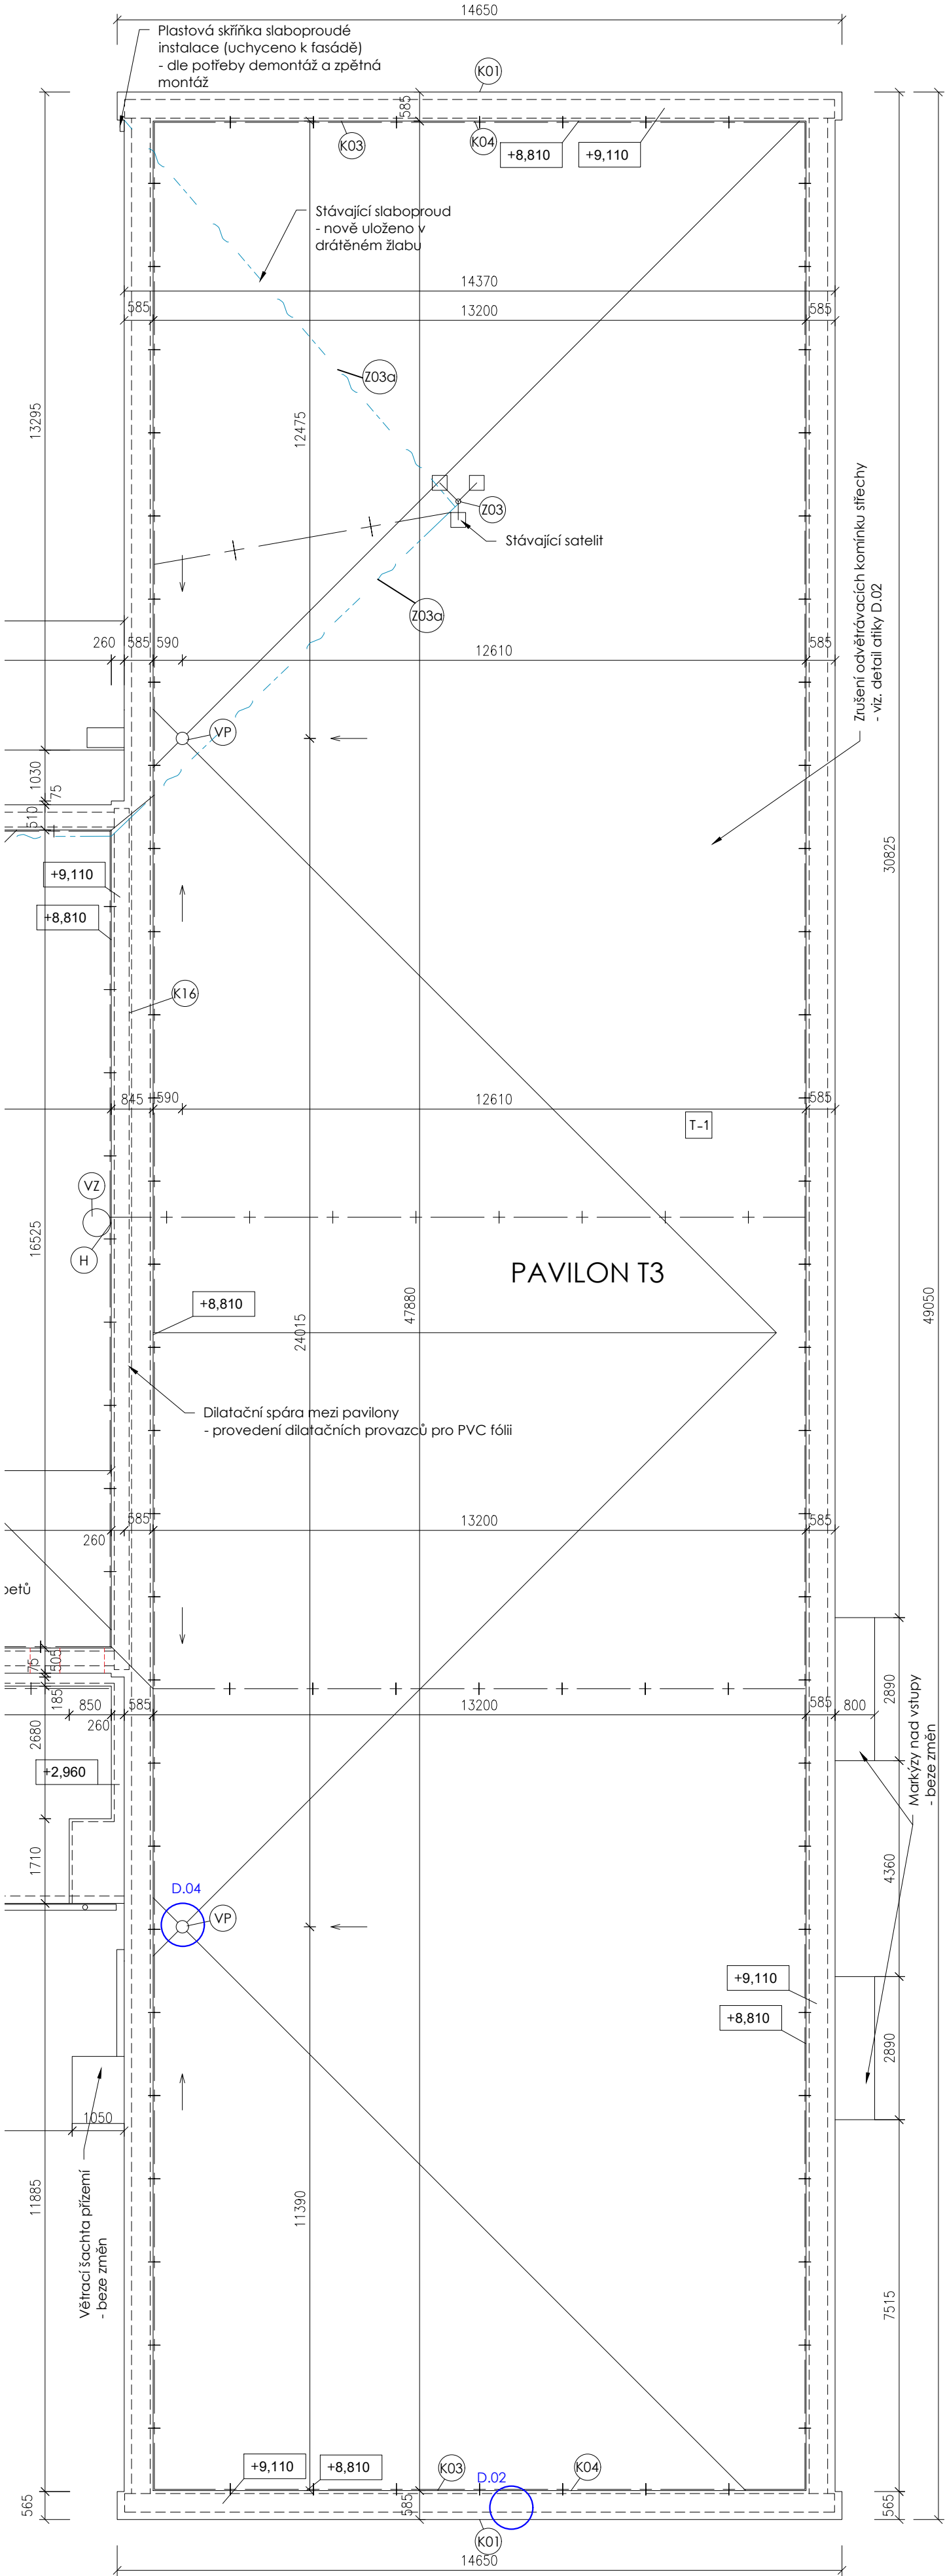


LEGENDA:

- + — HROMOSVODNÝ DRÁT, D 10 (DLE STÁVAJÍCÍHO ŘEŠENÍ)
- ~ - STÁVAJÍCÍ DATOVÉ VEDENÍ, (DLE STÁVAJÍCÍHO ŘEŠENÍ)
- H HROMOSVOD (JÍMACÍ TYČ A UZEMNĚNÍ - DLE STÁVAJÍCÍHO ŘEŠENÍ)
- VP STŘEŠNÍ VPUSŤ
- Z ZÁMEČNICKÉ VÝROBKY
- K KLEMPÍŘSKÉ PRVKY
- VZ STÁVAJÍCÍ VZT HLAVICE (VENTILÁTORY, KOMÍNY) - STÁVAJÍCÍ BEZE ZMĚN
- T-1 DVOUPLÁŠŤOVÁ STŘECHA ZATEPLENÁ - U = 0,15 W/m²K

POZNÁMKY:
Při realizaci nové skladby střechy je nutné řešit dilatační celky mezi jednotlivými pavilony.
Výškové kóty jednotlivých atik a střech vycházejí ze stávajícího řešení a jsou proto pouze orientační.
Jednotlivé výšky atik a střešních rovin, včetně finálních výšek nových vpustí budou ověřeny při realizaci.
Sklon střechy vychází ze stávajícího řešení spádové vrstvy z keramických panelů.

SCHÉMA OBJEKTU
M 1:750

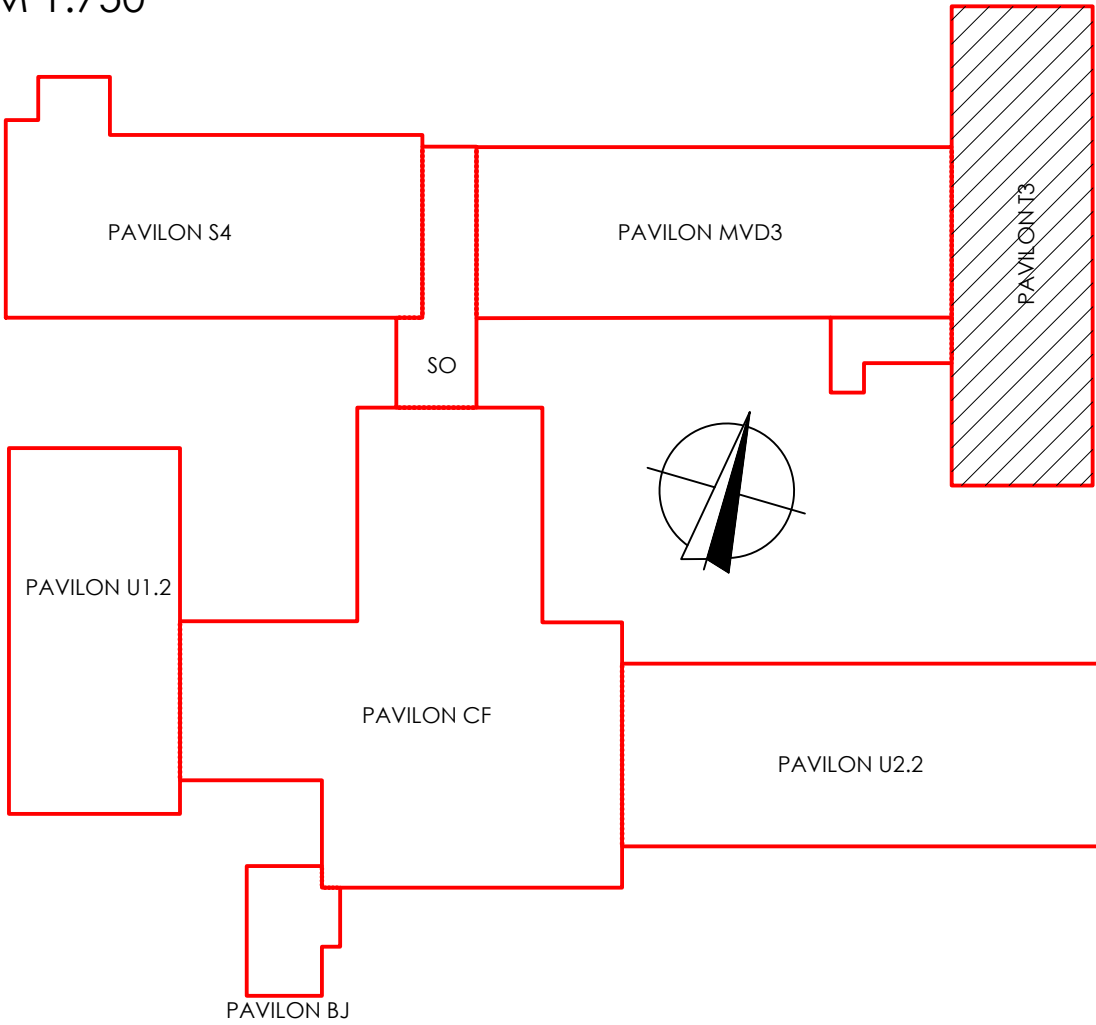

ZODP.PROJEKTANT		KONTROLOVAL	KRESLIL		
ING. JOSEF JAMBURA		ING. JOSEF JAMBURA	ING. JANA KYSELOVÁ		
			BC. VÍT TREFIL		
KRAJ: ÚSTECKÝ					
INVESTOR: Statutární město Teplice, náměstí Svobody 2/2, 41501 Teplice					
AKCE : Rekonstrukce střechy ZŠ Edisonova - pavilon T3, Teplice Edisonova 1732/9, 415 01 Teplice Par. č. 1663/14, 1663/16, 1663/17, 1663/18, k.ú. Teplice – Trnovany [766259]				FORMÁT	4xA4
D.1.1 - ARCHITEKTONICKO STAVEBNÍ ŘEŠENÍ				MĚŘÍTKO	1:100
				DATUM	1/2025
				ÚČEL	DPS
				Č. ZAKÁZKY	RG 24068
NAVRŽENÝ STAV - PŮDORYS STŘECHY PAVILON T3				INDEX	
				D.1.1-C.01	