



OBLAST 3:

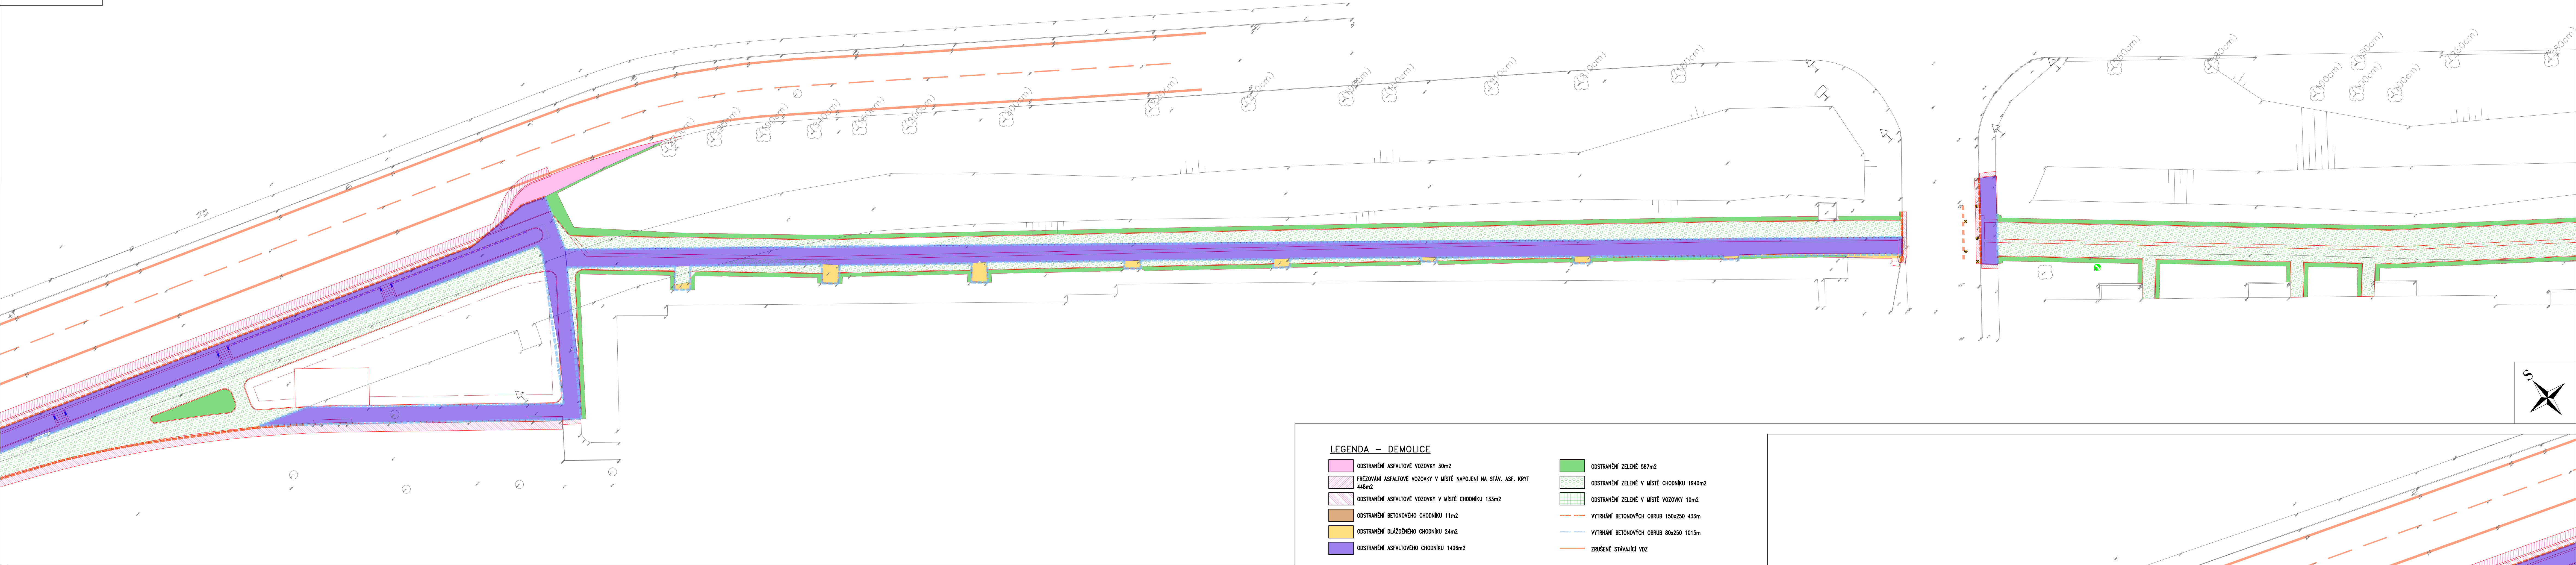

OBLAST 4:

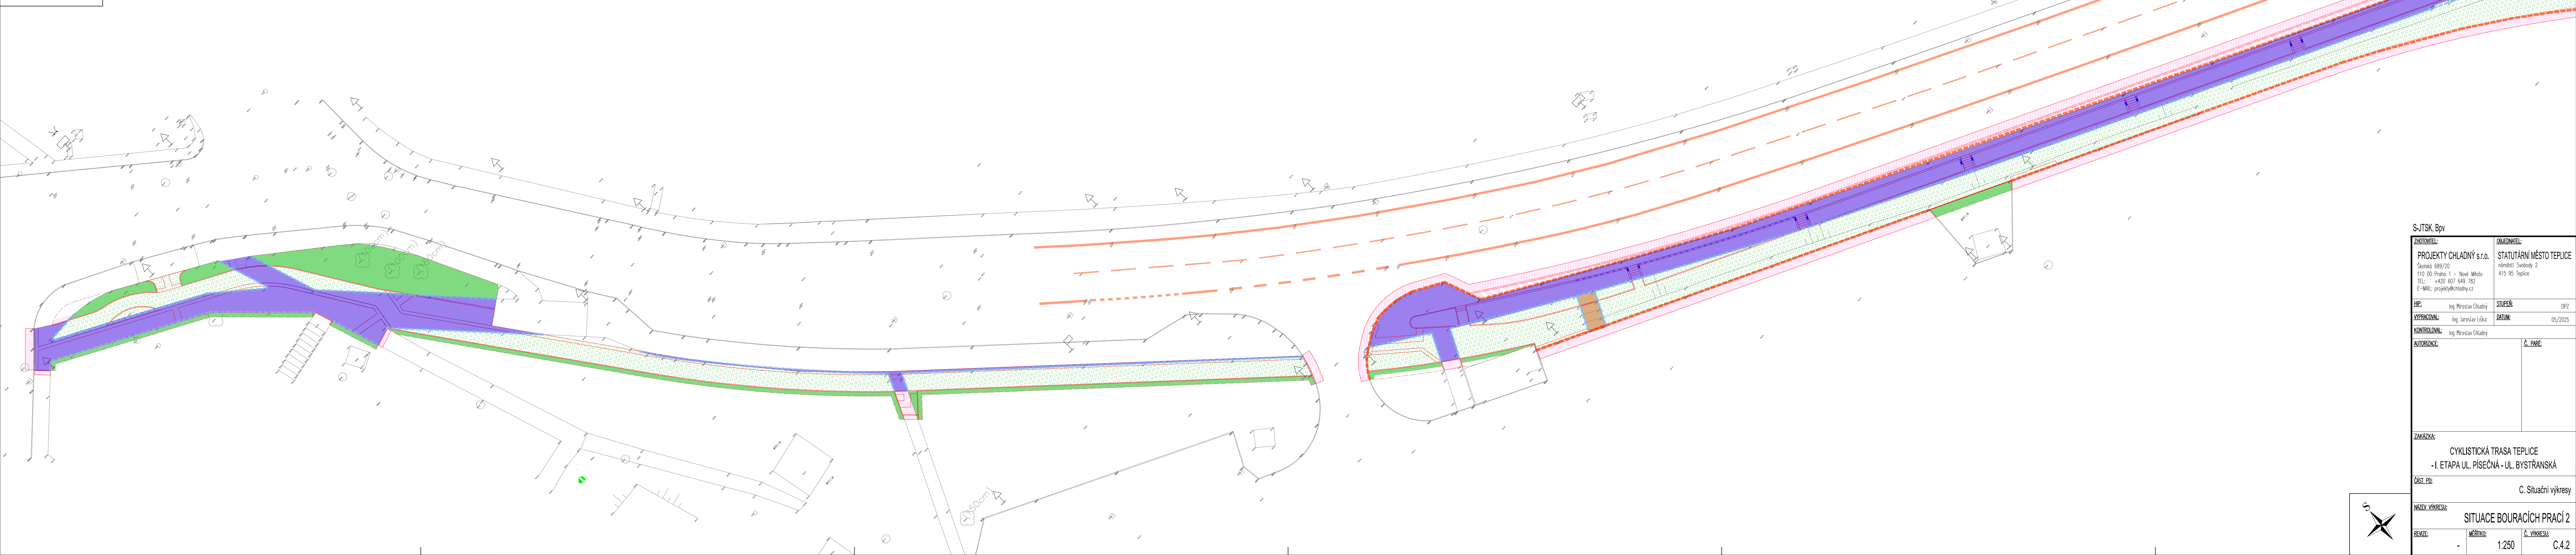

S-JTSK, BpV	
ZADAVATEL: PROJEKTY CHLADNÝ s.r.o. Sokolov 680/20 110 00 Praha 1 – Nové Město TEL: +420 607 640 782 E-MAIL: projektychlady.cz	STATUTÁRNÍ MĚSTO TEPLICE včetně Soubory 2 415 95 Teplice
PRŮJ: Ing. Miroslav Chládek	STUPĚŇ: DP2
VYPRACOVAN: Ing. Jaroslav Líka	ZADÁVAC: 05/2025
KONTROLOVAN: Ing. Miroslav Chládek	
AUTORIZACE:	Č. PRŮJ:
ZAKÁZKA: CYKLISTICKÁ TRASA TEPLICE - I. ETAPA UL. PIŠEČNÁ - UL. BYSTRÁNSKÁ	
ČÁST PRŮJ:	C. Situační výkresy
NAZEV VÝKRESU:	SITUACE BOURACÍCH PRACÍ 2
PROJEKT:	MĚŘITKO: 1:250 Č. VÝKRESU: C.4.2