


Výpis dotčených parcel						
Parcelní číslo	Katastrální území	Vlastnické právo	Výměra (m ²)	Zábor (m ²)	Způsob využití	Druh pozemku
4490	Teplice [766003]	Statutární město Teplice, náměstí Svobody 2/2, 41501 Teplice	7057		ostatní komunikace	ostatní plocha
4491	Teplice [766003]	Statutární město Teplice, náměstí Svobody 2/2, 41501 Teplice	4967		ostatní komunikace	ostatní plocha
4423/1	Teplice [766003]	Statutární město Teplice, náměstí Svobody 2/2, 41501 Teplice	17967		ostatní komunikace	ostatní plocha
535/2	Teplice [766003]	Povodí Ohře, státní podnik, Bezručova 4219, 43003 Chomutov	2564	19	koryto vodního toku přirozené	vodní plocha
535/3	Teplice [766003]	Statutární město Teplice, náměstí Svobody 2/2, 41501 Teplice	73		zeleň	ostatní plocha
535/4	Teplice [766003]	Statutární město Teplice, náměstí Svobody 2/2, 41501 Teplice	3596		ostatní komunikace	ostatní plocha
535/9	Teplice [766003]	Statutární město Teplice, náměstí Svobody 2/2, 41501 Teplice	93		zeleň	ostatní plocha
2260/8	Teplice [766003]	Statutární město Teplice, náměstí Svobody 2/2, 41501 Teplice	245		zbořeniště	zastavěná plocha a nádvorí
2256	Teplice [766003]	Statutární město Teplice, náměstí Svobody 2/2, 41501 Teplice	358		zbořeniště	zastavěná plocha a nádvorí

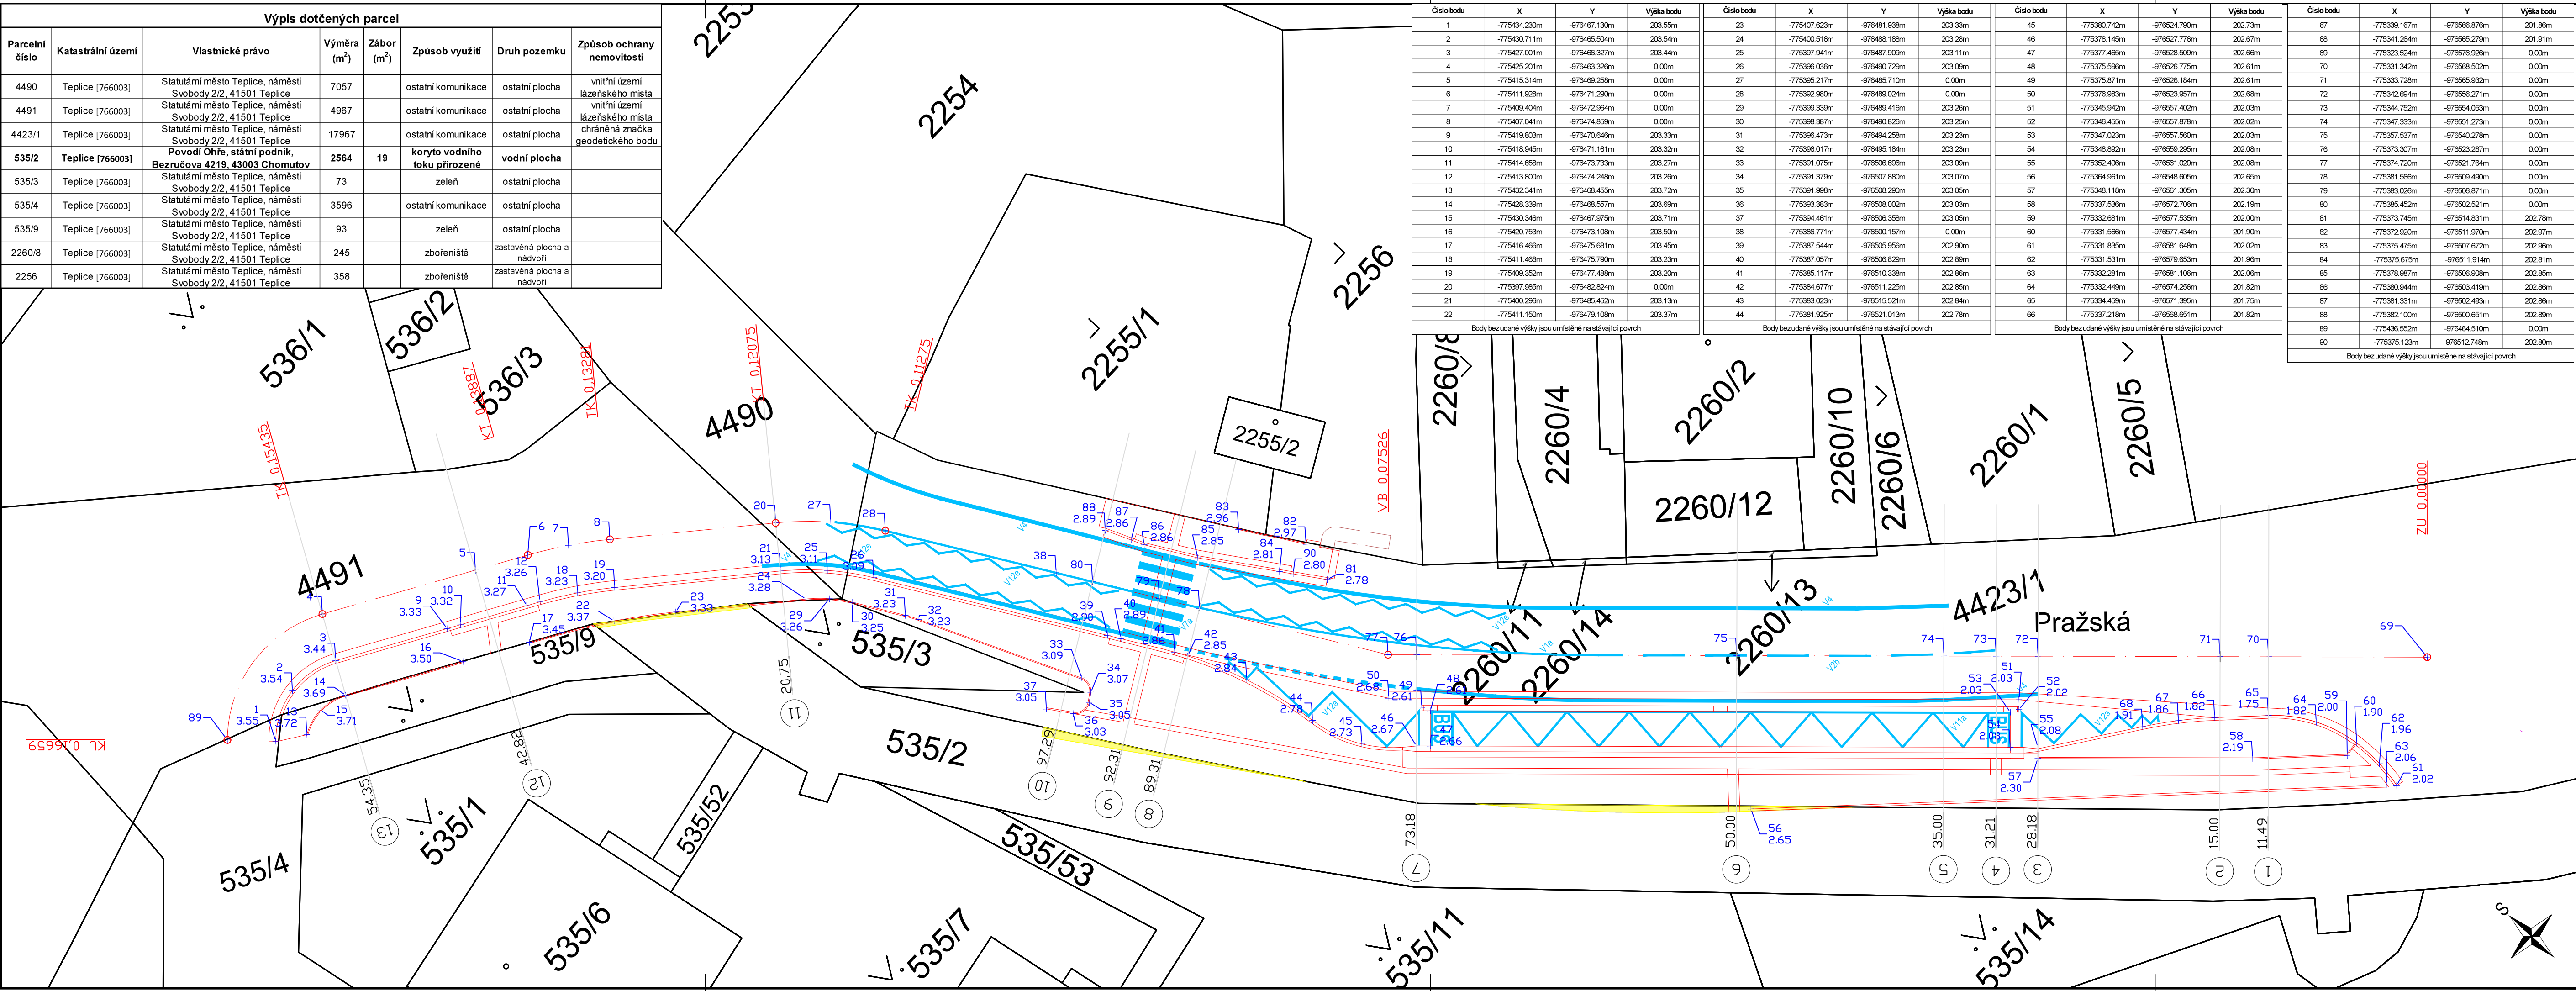

Číslo bodu	X	Y	Výška bodu	Číslo bodu	X	Y	Výška bodu	Číslo bodu	X	Y	Výška bodu	Číslo bodu	X	Y	Výška bodu
1	-775434.230m	-976467.130m	203.55m	23	-775407.623m	-976481.938m	203.33m	45	-775380.742m	-976524.790m	202.73m	67	-775339.167m	-976566.876m	201.89m
2	-775430.711m	-976465.504m	203.54m	24	-775400.518m	-976488.188m	203.28m	46	-775378.145m	-976527.778m	202.67m	68	-775341.264m	-976565.279m	201.91m
3	-775427.001m	-976466.327m	203.44m	25	-775397.941m	-976489.909m	203.11m	47	-775377.465m	-976528.509m	202.66m	69	-775323.524m	-976576.926m	0.00m
4	-775425.201m	-976463.328m	0.00m	26	-775395.036m	-976490.728m	203.09m	48	-775375.596m	-976526.775m	202.61m	70	-775331.342m	-976568.502m	0.00m
5	-775415.314m	-976469.258m	0.00m	27	-775395.217m	-976485.710m	0.00m	49	-775375.871m	-976526.184m	202.61m	71	-775333.728m	-976565.932m	0.00m
6	-775411.928m	-976471.290m	0.00m	28	-775392.980m	-976489.024m	0.00m	50	-775372.694m	-976523.957m	202.68m	72	-775342.694m	-976566.271m	0.00m
7	-775409.404m	-976472.964m	0.00m	29	-775399.339m	-976489.416m	203.25m	51	-775345.942m	-976557.402m	202.03m	73	-775344.752m	-976554.053m	0.00m
8	-775407.041m	-976474.859m	0.00m	30	-775398.387m	-976490.826m	203.25m	52	-775346.455m	-976557.878m	202.02m	74	-775347.333m	-976551.273m	0.00m
9	-775419.803m	-976470.648m	203.33m	31	-775396.473m	-976494.258m	203.23m	53	-775347.023m	-976557.560m	202.03m	75	-775357.537m	-976540.278m	0.00m
10	-775418.945m	-976471.161m	203.32m	32	-775396.017m	-976495.184m	203.23m	54	-775348.892m	-976559.295m	202.08m	76	-775373.307m	-976523.287m	0.00m
11	-775414.658m	-976473.733m	203.27m	33	-775391.075m	-976506.696m	203.09m	55	-775352.406m	-976561.020m	202.08m	77	-775374.720m	-976521.764m	0.00m
12	-775413.800m	-976474.248m	203.26m	34	-775391.379m	-976507.880m	203.07m	56	-775354.961m	-976548.605m	202.65m	78	-775381.566m	-976509.490m	0.00m
13	-775432.341m	-976468.455m	203.72m	35	-775391.998m	-976508.290m	203.05m	57	-775348.118m	-976561.305m	202.30m	79	-775383.026m	-976506.871m	0.00m
14	-775428.339m	-976468.557m	203.69m	36	-775393.383m	-976508.002m	203.03m	58	-775337.536m	-976572.706m	202.19m	80	-775385.452m	-976502.521m	0.00m
15	-775430.349m	-976467.975m	203.71m	37	-775394.461m	-976506.358m	203.05m	59	-775332.681m	-976577.535m	202.00m	81	-775373.745m	-976514.831m	202.78m
16	-775420.753m	-976473.108m	203.50m	38	-775386.771m	-976500.157m	0.00m	60	-775331.566m	-976577.434m	201.90m	82	-775372.920m	-976511.970m	202.97m
17	-775416.466m	-976475.681m	203.45m	39	-775387.544m	-976505.956m	202.90m	61	-775331.835m	-976581.648m	202.02m	83	-775375.475m	-976507.672m	202.98m
18	-775411.468m	-976475.790m	203.23m	40	-775387.057m	-976506.829m	202.89m	62	-775331.531m	-976579.653m	201.96m	84	-775375.675m	-976511.914m	202.81m
19	-775409.352m	-976477.489m	203.20m	41	-775385.117m	-976510.338m	202.86m	63	-775332.281m	-976581.108m	202.06m	85	-775378.967m	-976506.908m	202.85m
20	-775397.985m	-976482.824m	0.00m	42	-775384.677m	-976511.225m	202.85m	64	-775332.449m	-976574.258m	201.82m	86	-775380.944m	-976503.419m	202.89m
21	-775400.286m	-976485.452m	203.13m	43	-775383.023m	-976515.521m	202.84m	65	-775334.459m	-976571.395m	201.75m	87	-775381.331m	-976502.493m	202.88m
22	-775411.150m	-976479.108m	203.37m	44	-775381.925m	-976521.013m	202.78m	66	-775337.218m	-976568.651m	201.82m	88	-775382.100m	-976500.651m	202.89m
Body bezudané výšky jsou umístěné na stávající povrch				Body bezudané výšky jsou umístěné na stávající povrch				Body bezudané výšky jsou umístěné na stávající povrch				Body bezudané výšky jsou umístěné na stávající povrch			

LEGENDA			
	ZÁBOR POVODÍ OHŘE s.p. Bezručova 4219, 43003, Chomutov		
	HRANICE PLOCH – NOVÉ		
	VODOROVNÉ DOPRAVNÍ ZNAČENÍ – NOVÉ		
	HRANICE PARCEL		

S-JTSK, Bpv			
ZHOTOVITEL:		OBJEDNATEL:	
PROJEKTY CHLADNÝ s.r.o.		STATUTÁRNÍ MĚSTO TEPLICE	
Školská 689/20		náměstí Svobody 2	
110 00 Praha 1 – Nové Město		415 95 Teplice	
TEL: +420 607 649 782			
E-MAIL: projekty@chladny.cz			
HIP:	Ing. Miroslav Chladný	STUPEŇ:	DPZ
VYPRACOVAL:	Ing. Jaroslav Liška	DATUM:	07/2025
KONTROLOVAL:	Ing. Miroslav Chladný		
AUTORIZACE:		Č. PARÉ:	
ZAKÁZKA:			
ZASTÁVKA A PŘECHOD PRO CHODCE UL. PRAŽSKÁ			
ČÁST PD:			
C. Situační výkresy			
NÁZEV VÝKRESU:			
KATASTRÁLNÍ SITUAČNÍ VÝKRES			
REVIZE:	MĚŘÍTKO:	Č. VÝKRESU:	
-	1:250		C.2