


PLOCHÁ STŘECHA MVD3

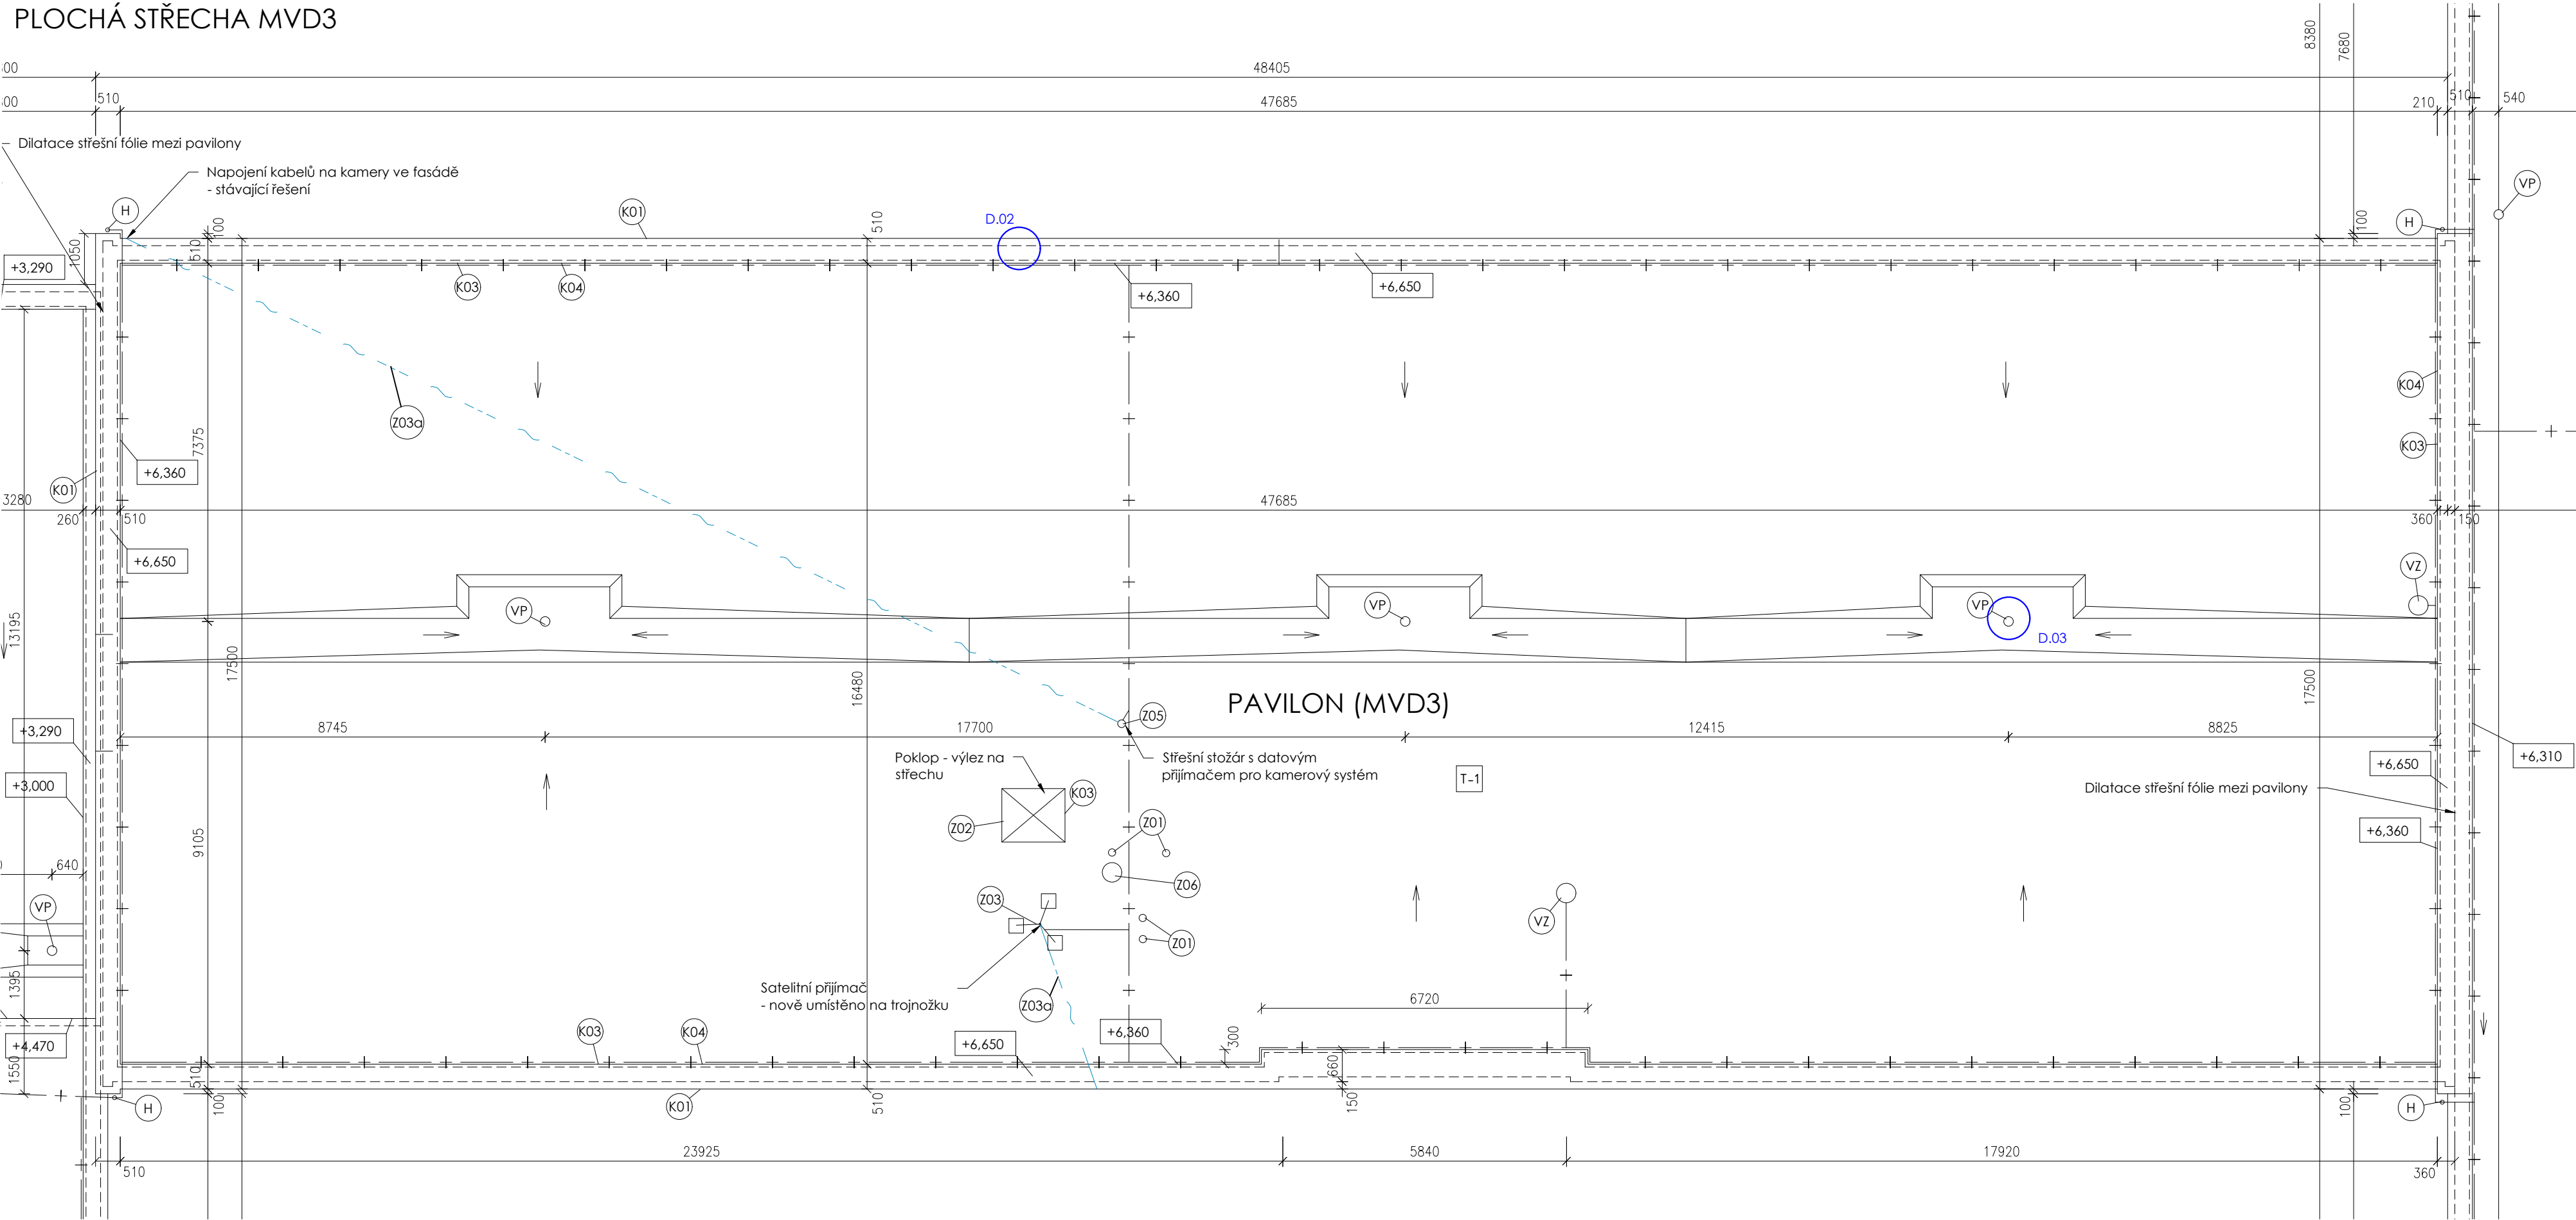


LEGENDA:

- HROMOSVODNÝ DRÁT, D 10 (DLE STÁVAJÍCÍHO ŘEŠENÍ)
- STÁVAJÍCÍ DATOVÉ VEDENÍ, (DLE STÁVAJÍCÍHO ŘEŠENÍ)
- H - HROMOSVOD (JÍMACÍ TYČ A UZEMNĚNÍ - DLE STÁVAJÍCÍHO ŘEŠENÍ)
- VP - STŘEŠNÍ VPUSŤ
- Z - ZÁMEČNICKÉ VÝROBKY
- K - KLEMPÍŘSKÉ PRVKY
- VZ - STÁVAJÍCÍ VZT HLAVICE (VENTILÁTORY, KOMÍNY) - STÁVAJÍCÍ BEZE ZMĚN
- T-1 - DVOUPLÁŠŤOVÁ STŘECHA ZATEPLENÁ - U = 0,15 W/m²K

POZNÁMKY:
Při realizaci nové skladby střechy je nutné řešit dilatační celky mezi jednotlivými pavilony.
Výškové kóty jednotlivých atik a střech vycházejí ze stávajícího řešení a jsou proto pouze orientační.
Jednotlivé výšky atik a střešních rovin, včetně finálních výšek nových vpustí budou ověřeny při realizaci.

SCHÉMA OBJEKTU
M 1:750

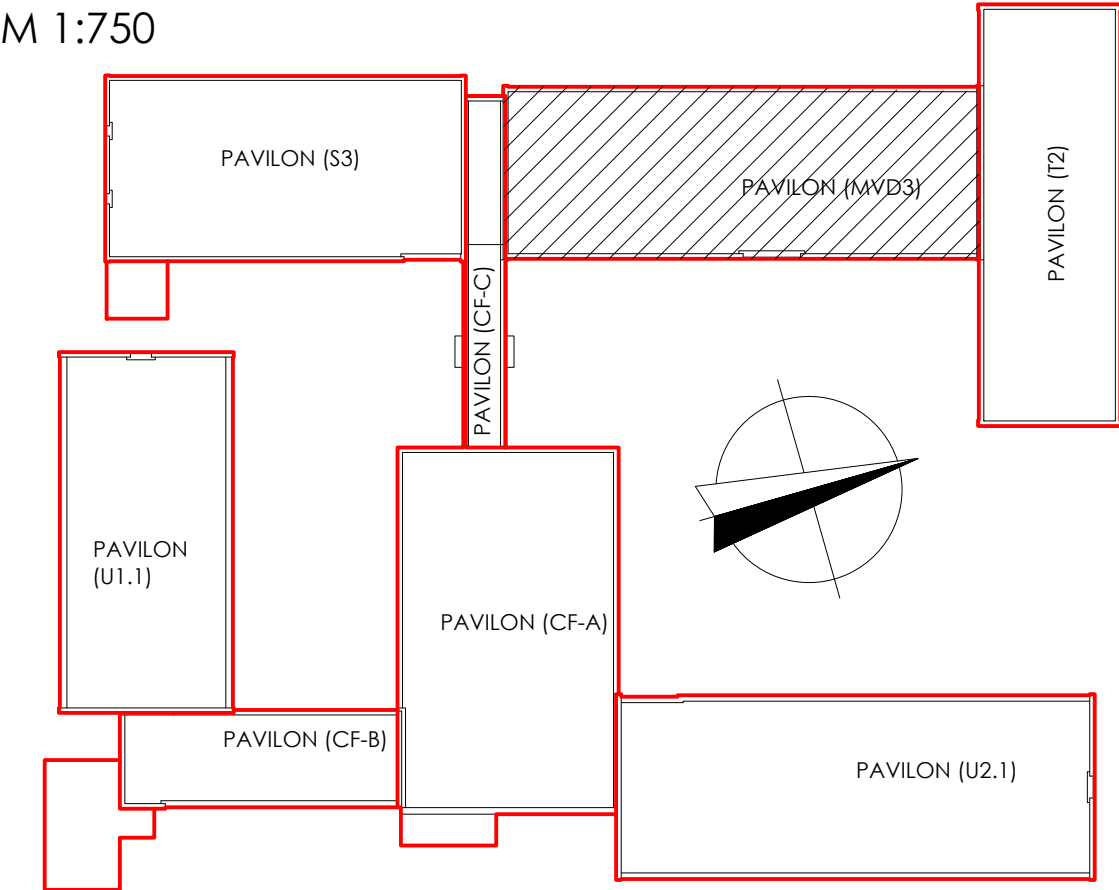

ZODP.PROJEKTANT		KONTOLOVAL	KRESLIL		
ING. JOSEF JAMBURA		ING. JOSEF JAMBURA	ING. JANA KYSELOVÁ		
			BC. VÍT TREIL		
KRAJ:	ÚSTECKÝ				
INVESTOR:	Statutární město Teplice, náměstí Svobody 2/2, 41501 Teplice				
AKCE :				FORMÁT	4xA4
Rekonstrukce střechy ZŠ Maršovská - pavilon MVD3, Teplice				MĚŘÍTKO	1:100
MARŠOVSKÁ 1575/2, 415 01 TEPLICE				DATUM	12/2025
				ÚČEL	DPS
				Č. ZAKÁZKY	RG 24069
				INDEX	
D.1.1 - ARCHITEKTONICKO STAVEBNÍ ŘEŠENÍ					
NAVRŽENÝ STAV - PŮDORYS STŘECHY_PAVILON MVD3				D.1.1-C.01	