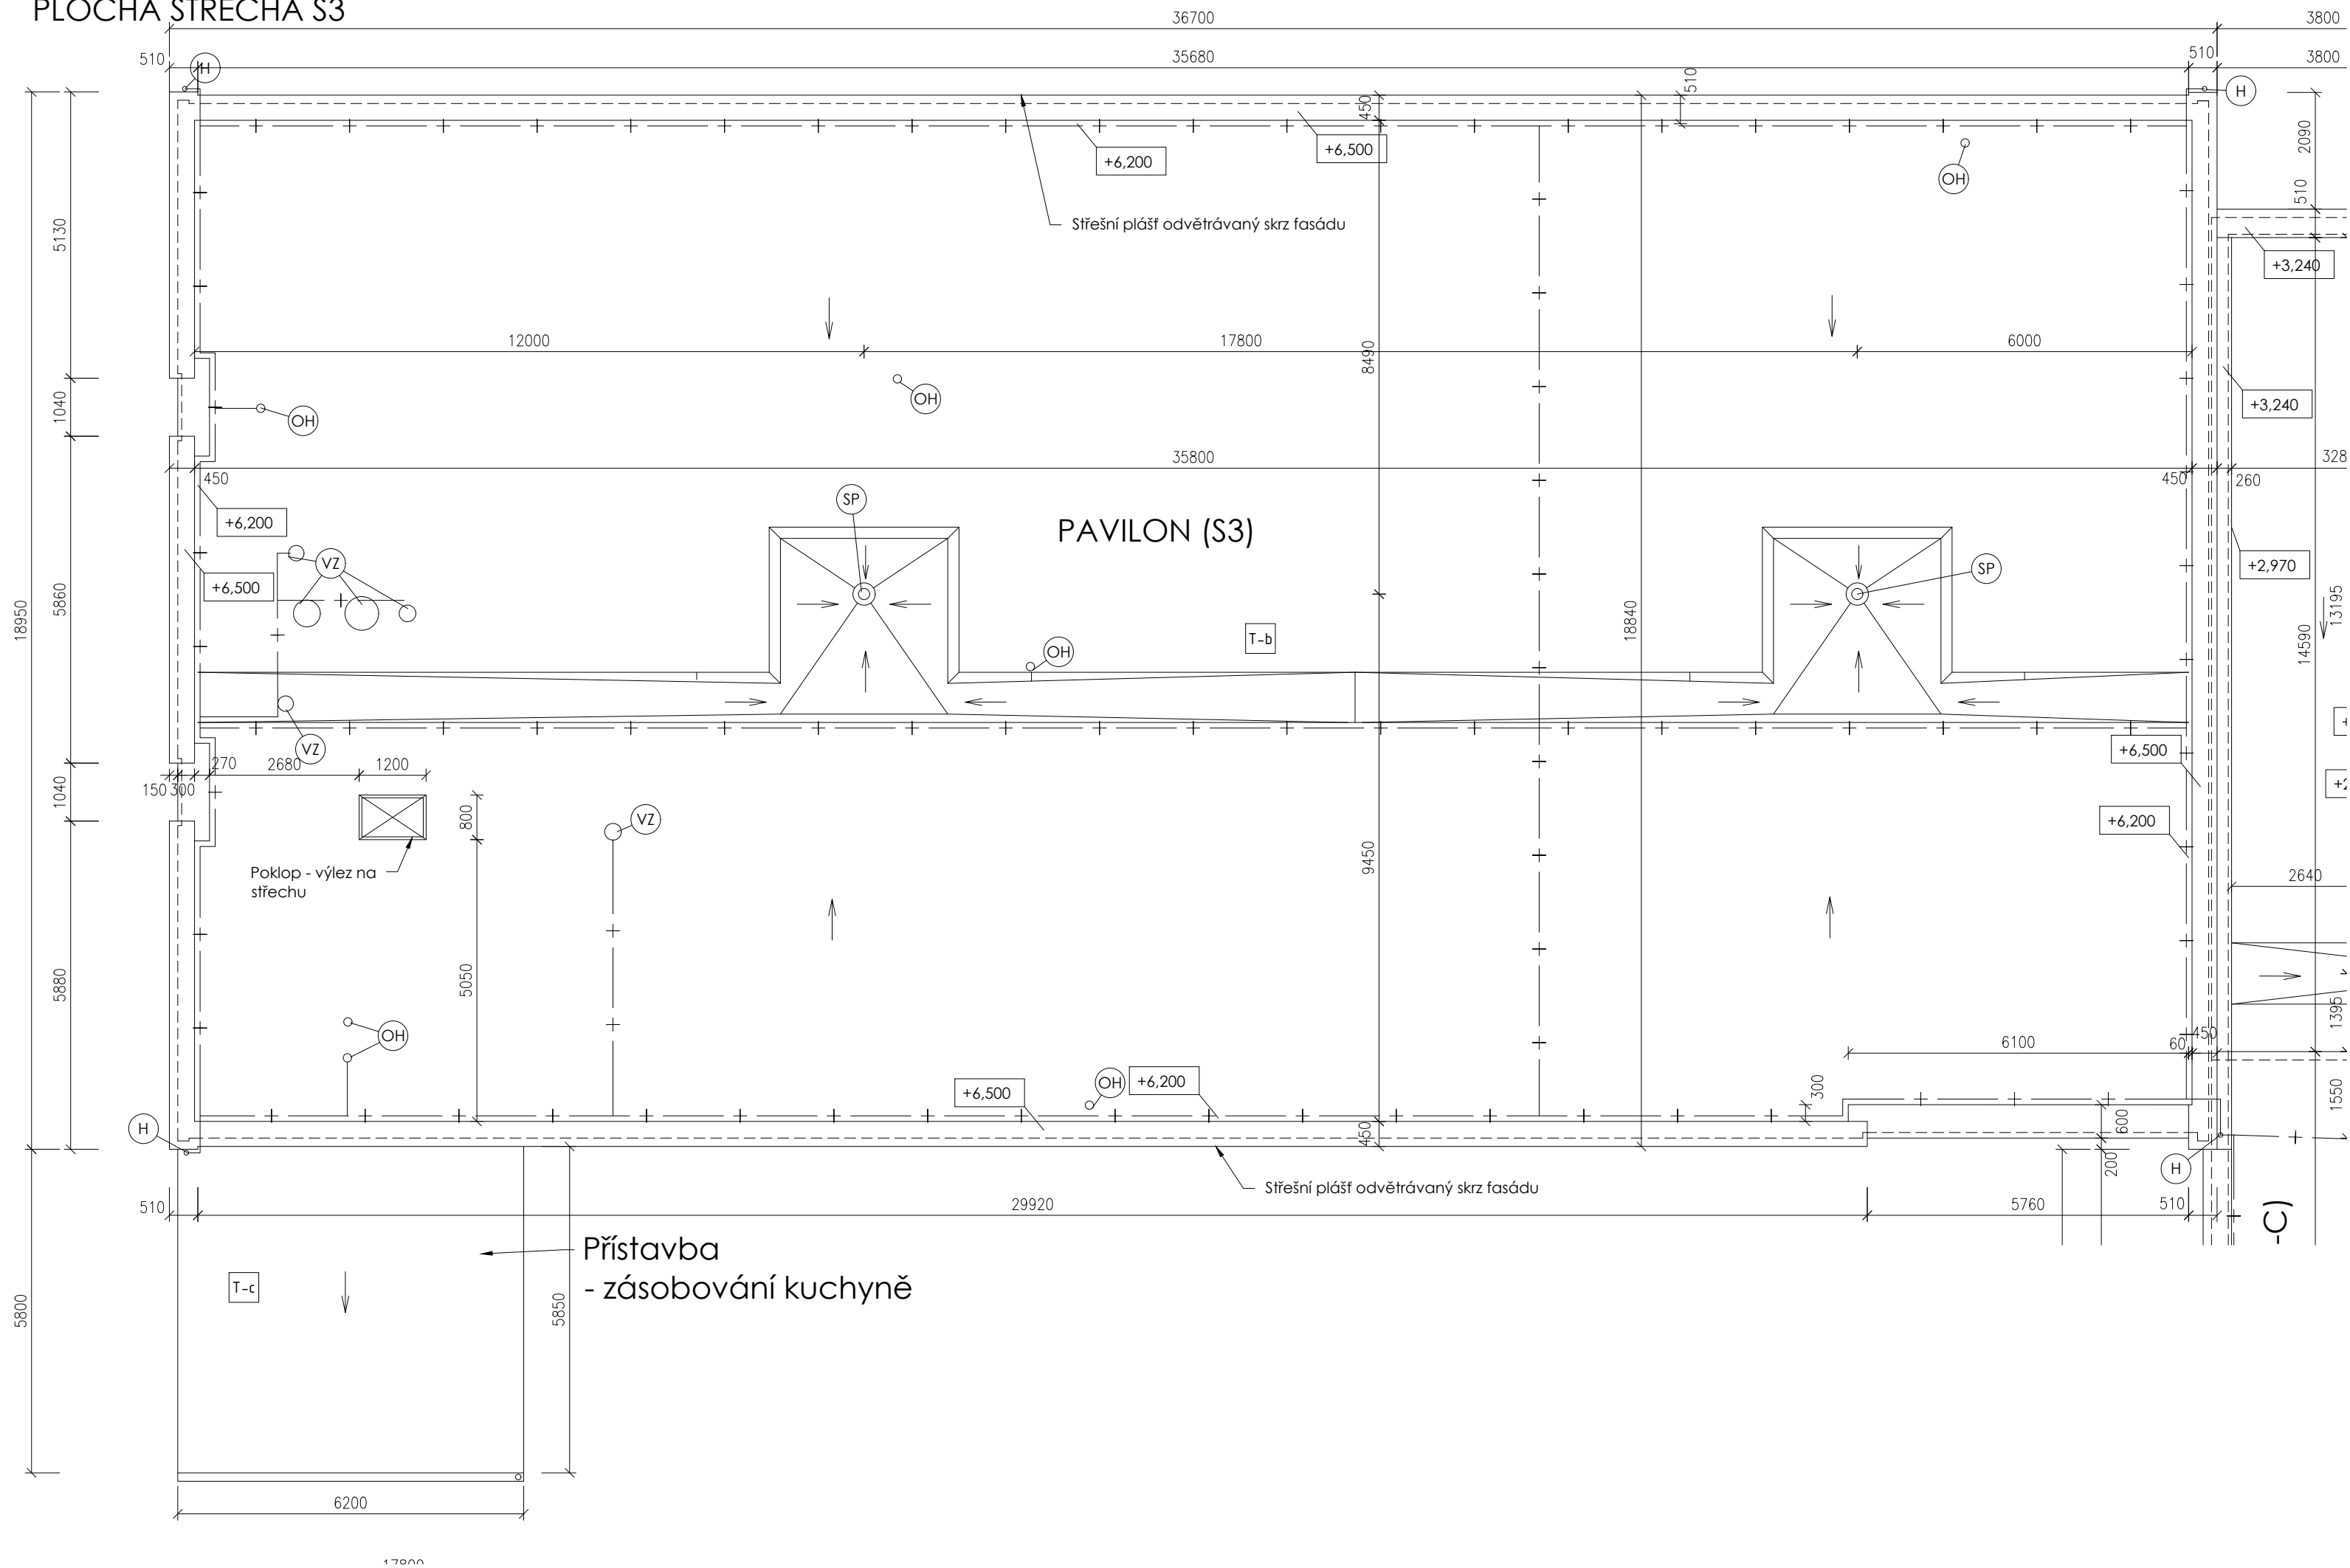


PLOCHÁ STŘECHA S3



LEGENDA:





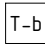
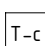
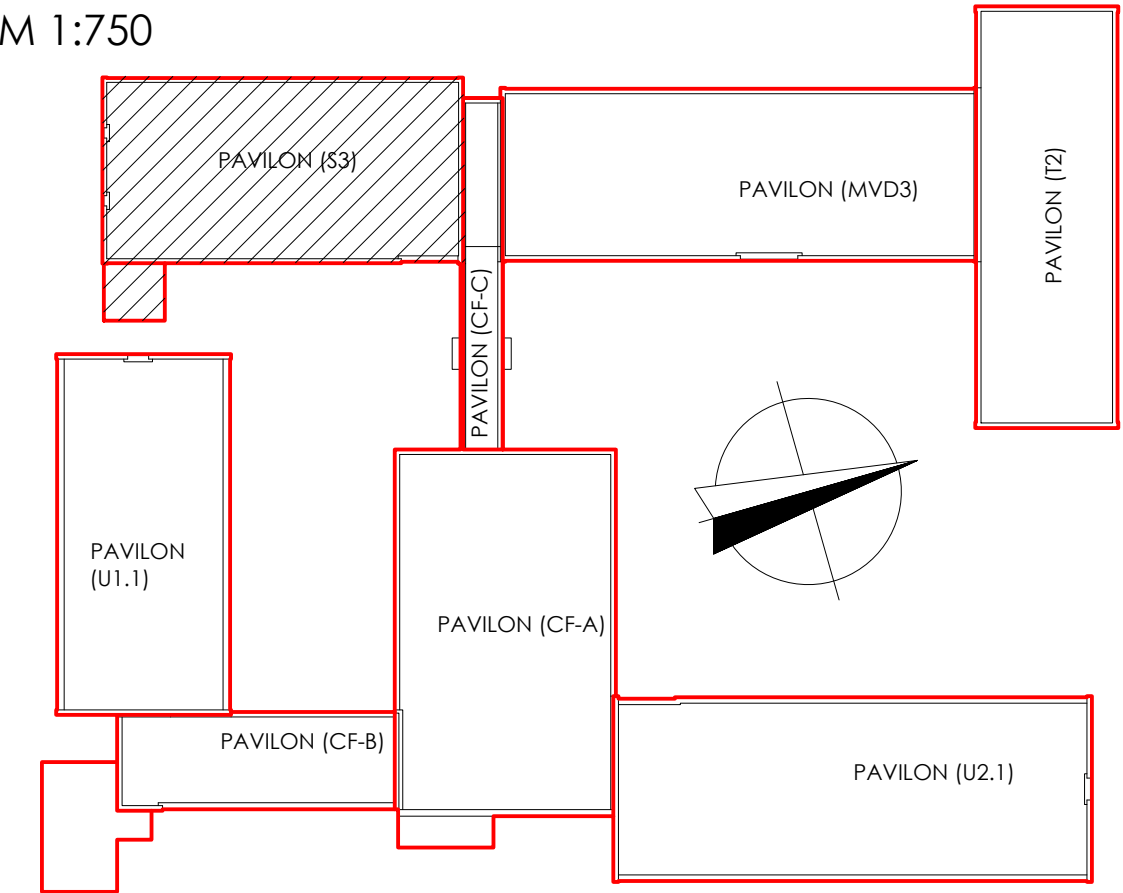

- | | |
|---|--|
| — + — | (H) STÁVAJÍCÍ HROMOSVODNÝ DRÁT, D 10 |
| --- ~ --- | STÁVAJÍCÍ DATOVÉ VEDENÍ |
|  | HROMOSVOD (JÍMACÍ TYČ A UZEMNĚNÍ) |
|  | STÁVAJÍCÍ STŘEŠNÍ VPUSŤ |
|  | STÁVAJÍCÍ ODVĚTRÁVACÍ HLAVICE (KANALIZACE) |
|  | STÁVAJÍCÍ VZDUCHOTECHNIKA |
|  | STÁVAJÍCÍ DVOUPLÁŠŤOVÁ STŘECHA NEZATEPLENÁ
- HYDROIZOLAČNÍ ASFALTOVÝ PÁS |
|  | STÁVAJÍCÍ JEDNOPLÁŠŤOVÁ STŘECHA NEZATEPLENÁ
- HYDROIZOLAČNÍ ASFALTOVÝ PÁS |

SCHÉMA OBJEKTU
M 1:750



ZODP.PROJEKTANT		KONTOLOVAL	KRESLIL		
ING. JOSEF JAMBURA		ING. JOSEF JAMBURA	ING. JANA KYSELOVÁ		
			BC. VÍT TREFIL		
KRAJ: ÚSTECKÝ					
INVESTOR:		Statutární město Teplice, náměstí Svobody 2/2, 41501 Teplice			
AKCE : Rekonstrukce střechy ZŠ Maršovská - pavilon S3, Teplice MARŠOVSKÁ 1575/2, 415 01 TEPLICE				FORMÁT	4x A4
				MĚŘÍTKO	1:100
				DATUM	12/2025
				ÚČEL	DPS
D.1.1 - ARCHITEKTONICKO STAVEBNÍ ŘEŠENÍ				Č. ZAKÁZKY	RG 24069
				INDEX	
STÁVAJÍCÍ STAV - PŮDORYS STŘECHY_PAVILON S3				D.1.1-B.01	