


PLOCHÁ STŘECHA S3

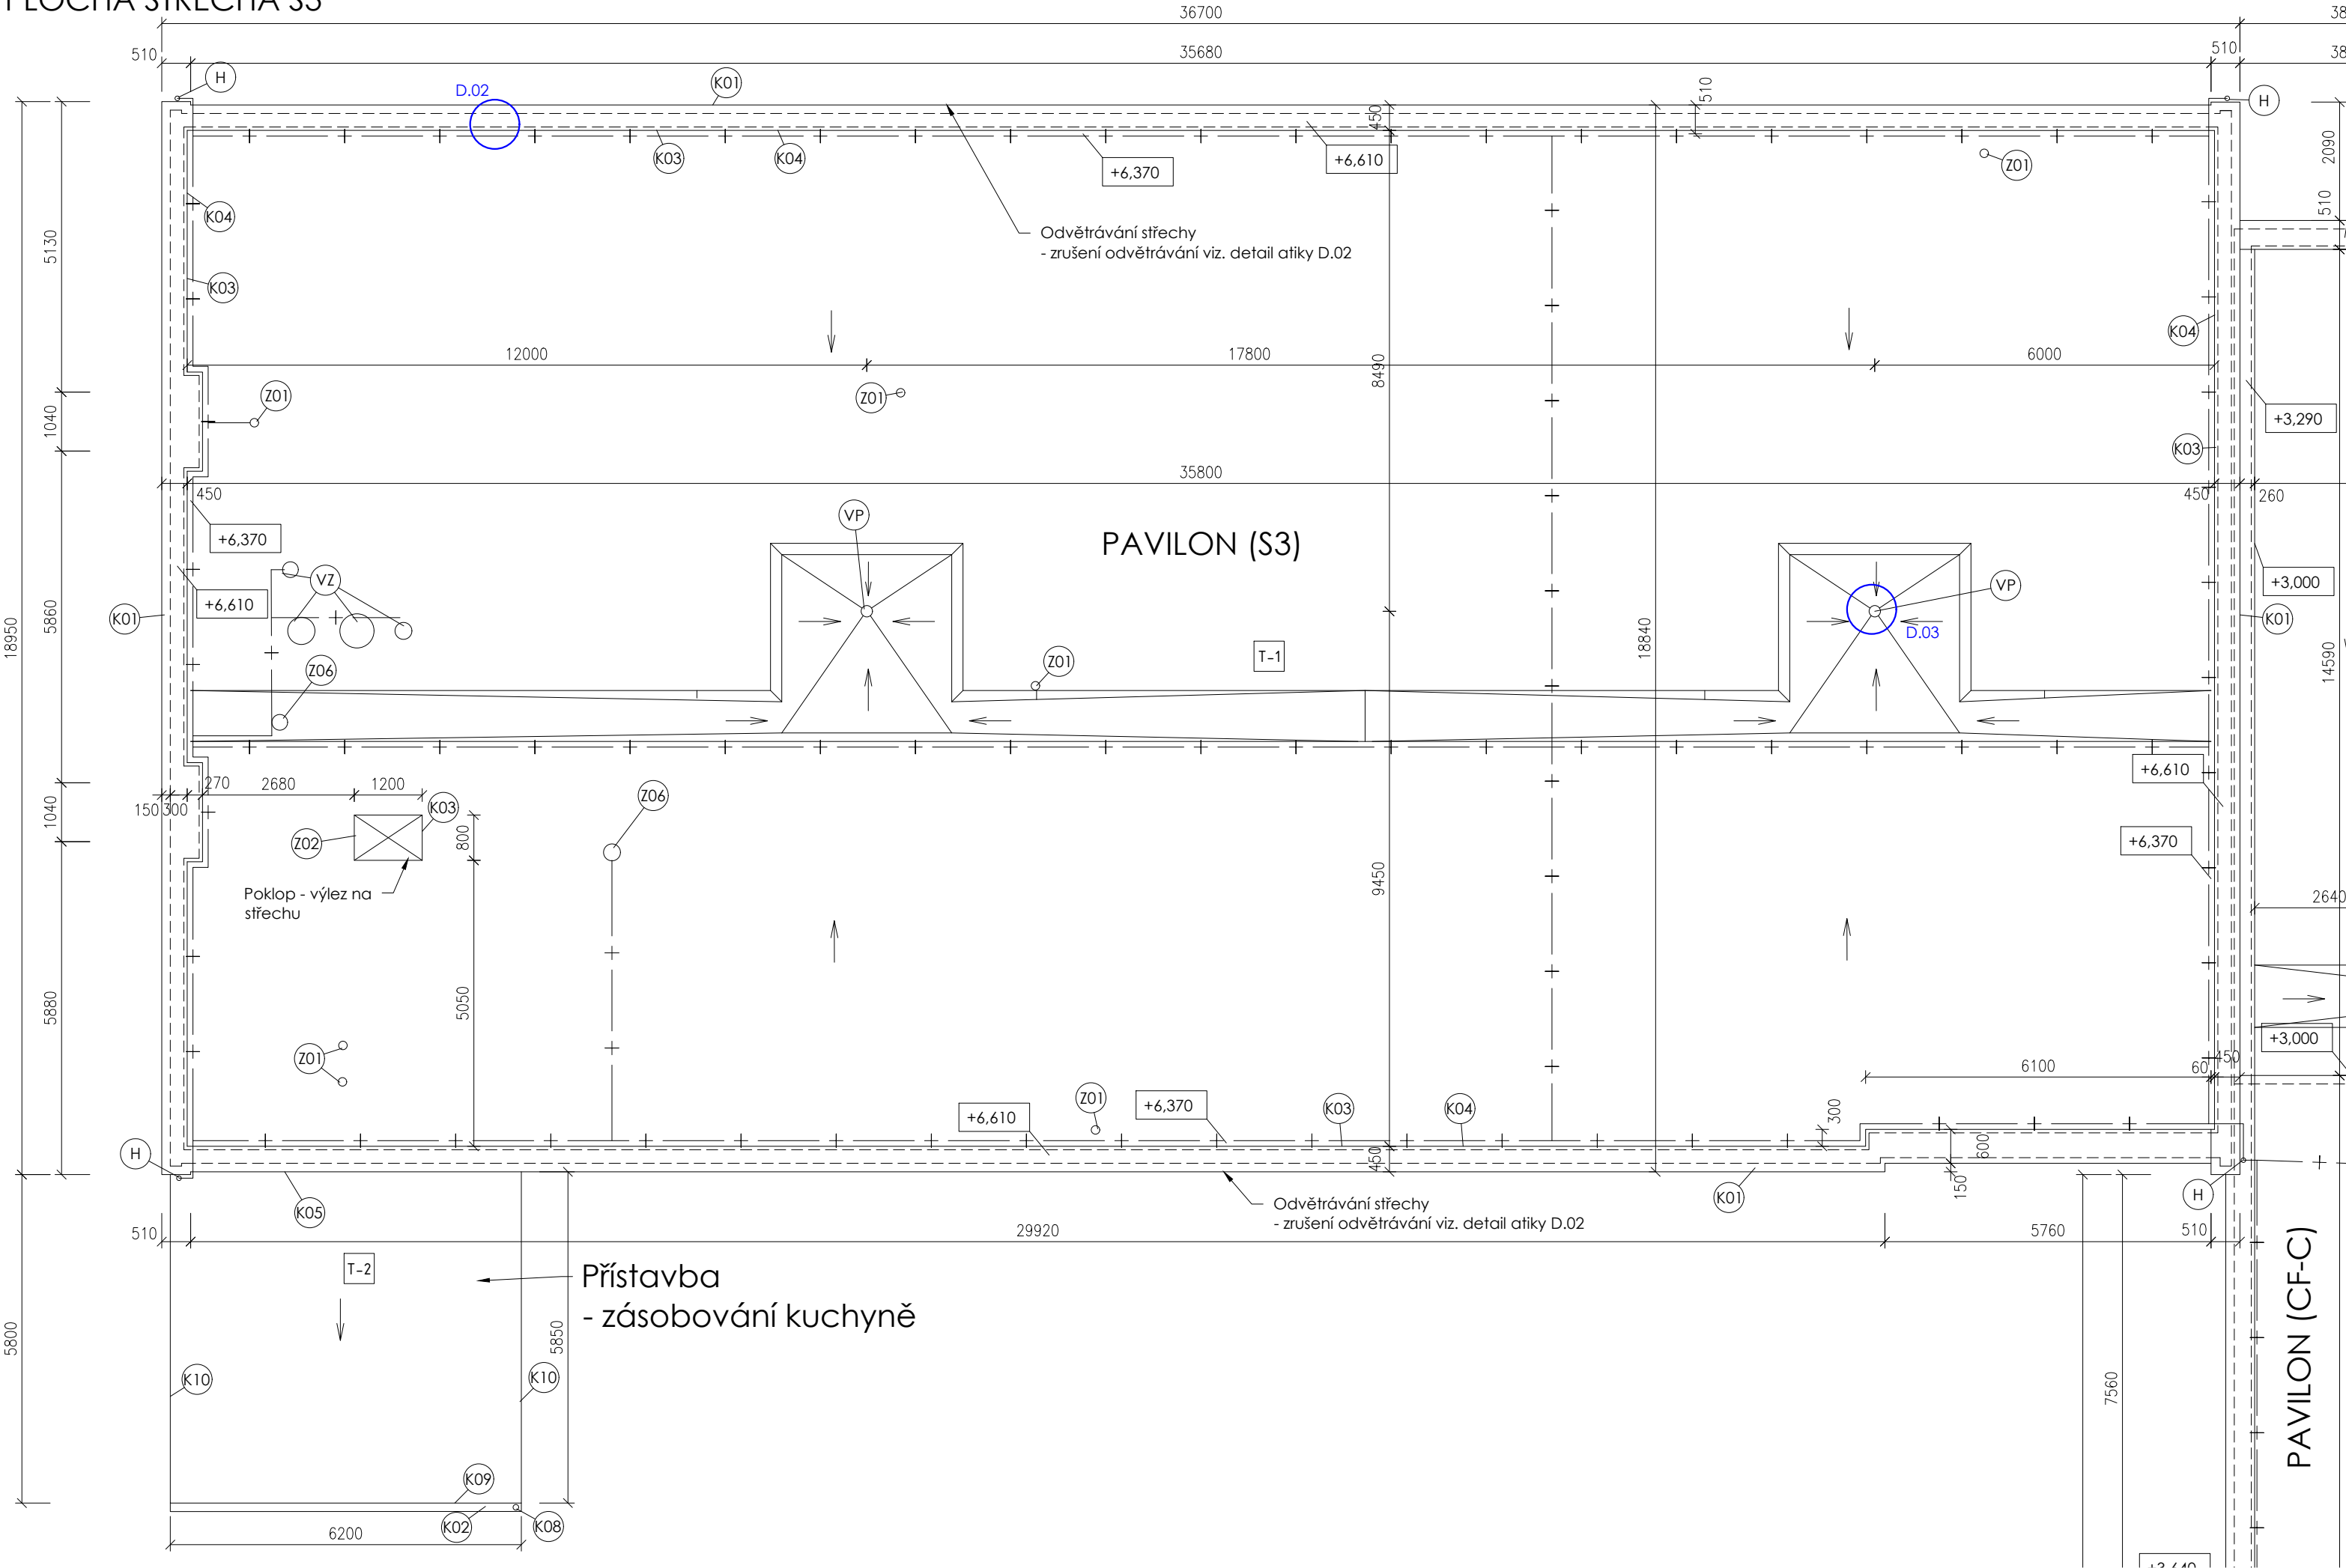


LEGENDA:

- + — HROMOSVODNÝ DRÁT, D 10 (DLE STÁVAJÍCÍHO ŘEŠENÍ)
- - - STÁVAJÍCÍ DATOVÉ VEDENÍ, (DLE STÁVAJÍCÍHO ŘEŠENÍ)
- H HROMOSVOD (JÍMACÍ TYČ A UZEMNĚNÍ - DLE STÁVAJÍCÍHO ŘEŠENÍ)
- VP STŘEŠNÍ VPUSŤ
- Z ZÁMEČNICKÉ VÝROBKY
- K KLEMPÍŘSKÉ PRVKY
- VZ STÁVAJÍCÍ VZT HLAVICE (VENTILÁTORY, KOMÍNY) - STÁVAJÍCÍ BEZE ZMĚN
- T-1 DVOUPLÁŠŤOVÁ STŘECHA ZATEPLENÁ - U = 0,15 W/m²K
- T-2 JEDNOPLÁŠŤOVÁ STŘECHA NEZATEPLENÁ - OPRAVA

POZNÁMKY:  
Při realizaci nové skladby střechy je nutné řešit dilatační celky mezi jednotlivými pavilony.  
Výškové kóty jednotlivých atik a střech vycházejí ze stávajícího řešení a jsou proto pouze orientační.  
Jednotlivé výšky atik a střešních rovin, včetně finálních výšek nových vpustí budou ověřeny při realizaci.

SCHÉMA OBJEKTU  
M 1:750

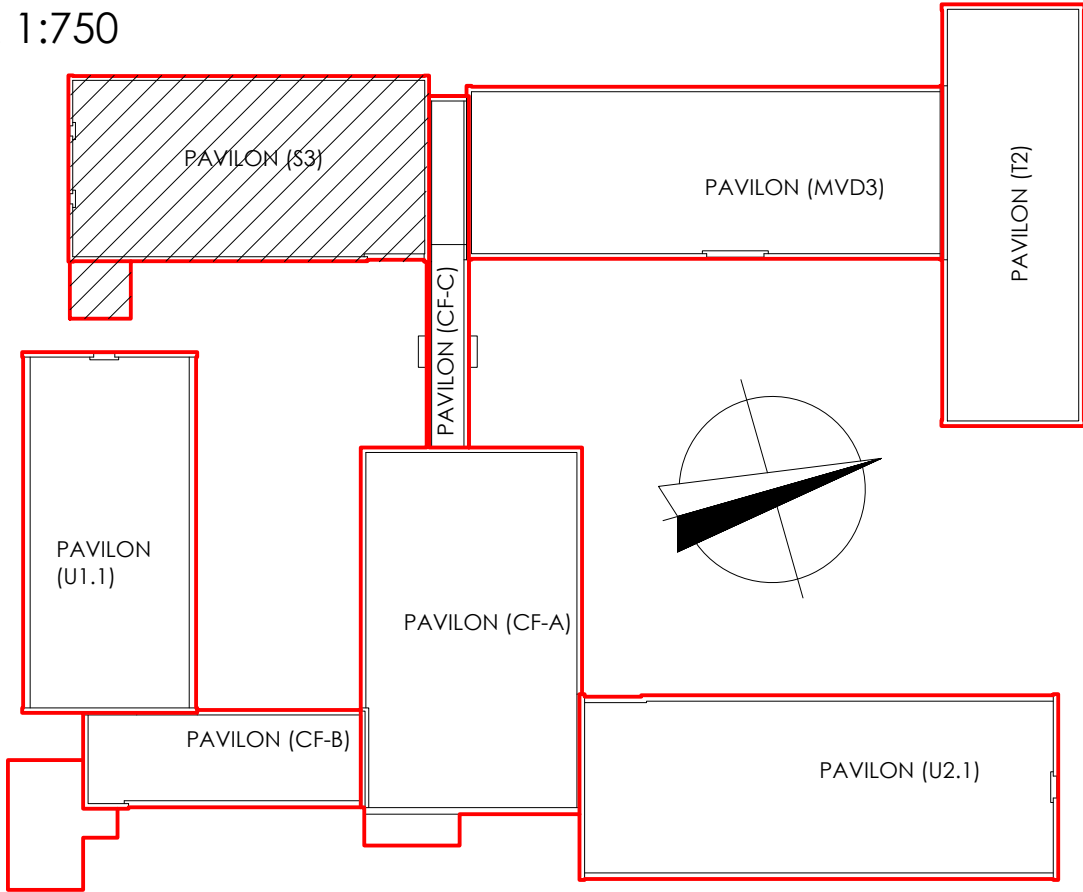

ZODP.PROJEKTANT	KONTROLOVAL	KRESLIL		
ING. JOSEF JAMBURA	ING. JOSEF JAMBURA	ING. JANA KYSELOVÁ		
		BC. VÍT TREFIL		
KRAJ:	ÚSTECKÝ			
INVESTOR:	Statutární město Teplice, náměstí Svobody 2/2, 41501 Teplice			
AKCE : Rekonstrukce střechy ZŠ Maršovská - pavilon S3, Teplice  MARŠOVSKÁ 1575/2, 415 01 TEPLICE			FORMÁT	4xA4
			MĚŘÍTKO	1:100
			DATUM	12/2025
			ÚČEL	DPS
			Č. ZAKÁZKY	RG 24069
D.1.1 - ARCHITEKTONICKO STAVEBNÍ ŘEŠENÍ			INDEX	
NAVRŽENÝ STAV - PŮDORYS STŘECHY_PAVILON S3			D.1.1-C.01	