




POZEMKY DOTČENÉ STAVBOU:
KATASTRÁLNÍ ÚZEMÍ NOVÁ VES U TEPLIC
PČ: 678/1, 730/1, 857/1, ... 678/28, ... 459/3, 4

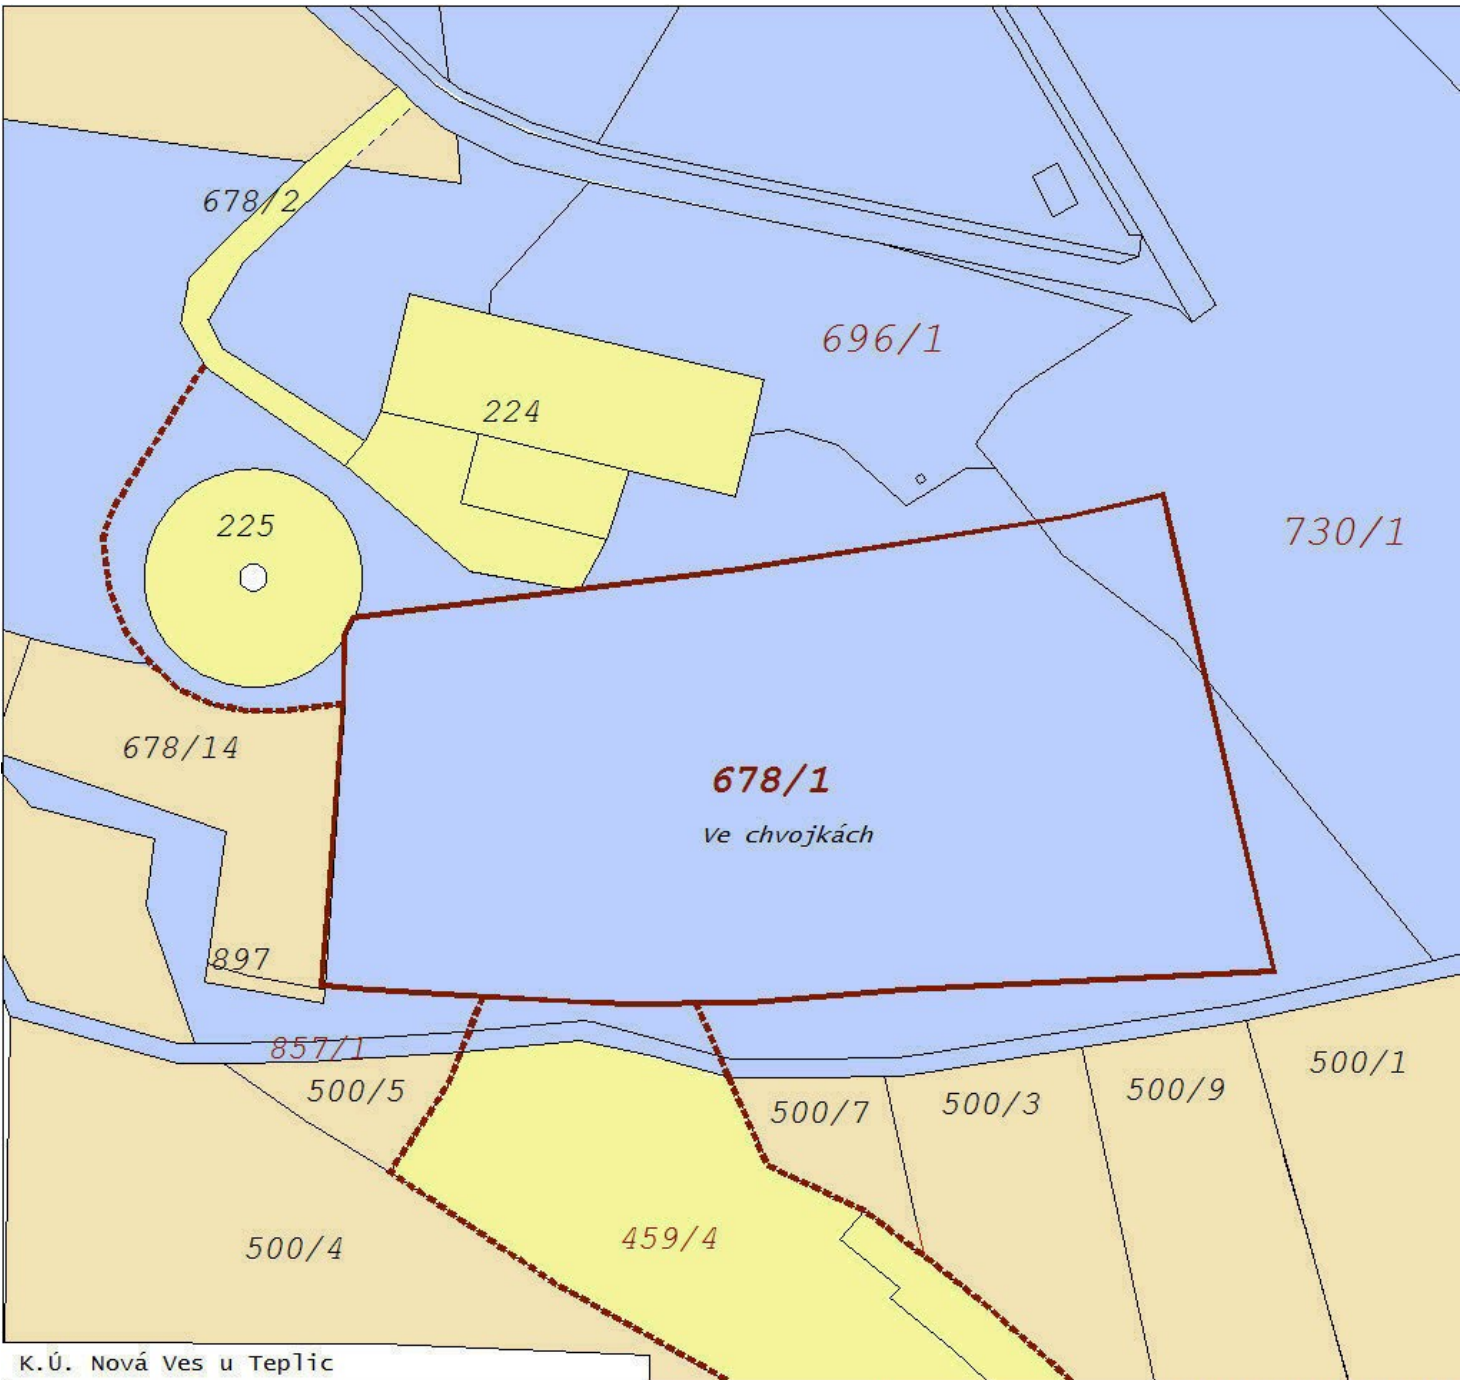

K.Ú. Nová Ves u Teplic

pozemky v majetku Statutárního města Teplice	záměr	dop. obsluha
pozemky v majetku /Kraje, SVS/		
pozemky v majetku soukromých vlastníků		



MAJETKOPRÁVNÍ VZTAHY V ÚZEMÍ:
PČ: 678/1, 730/1, 857/1, ... 678/28, ...
V MAJETKU STATUTÁRNÍHO MĚSTA TEPLICE
PČ: 459/3, 459/4
V MAJETKU STÁTU
PČ: 224, 225, 678/2
V MAJETKU VODÁRENSKÉ ORGANIZACE