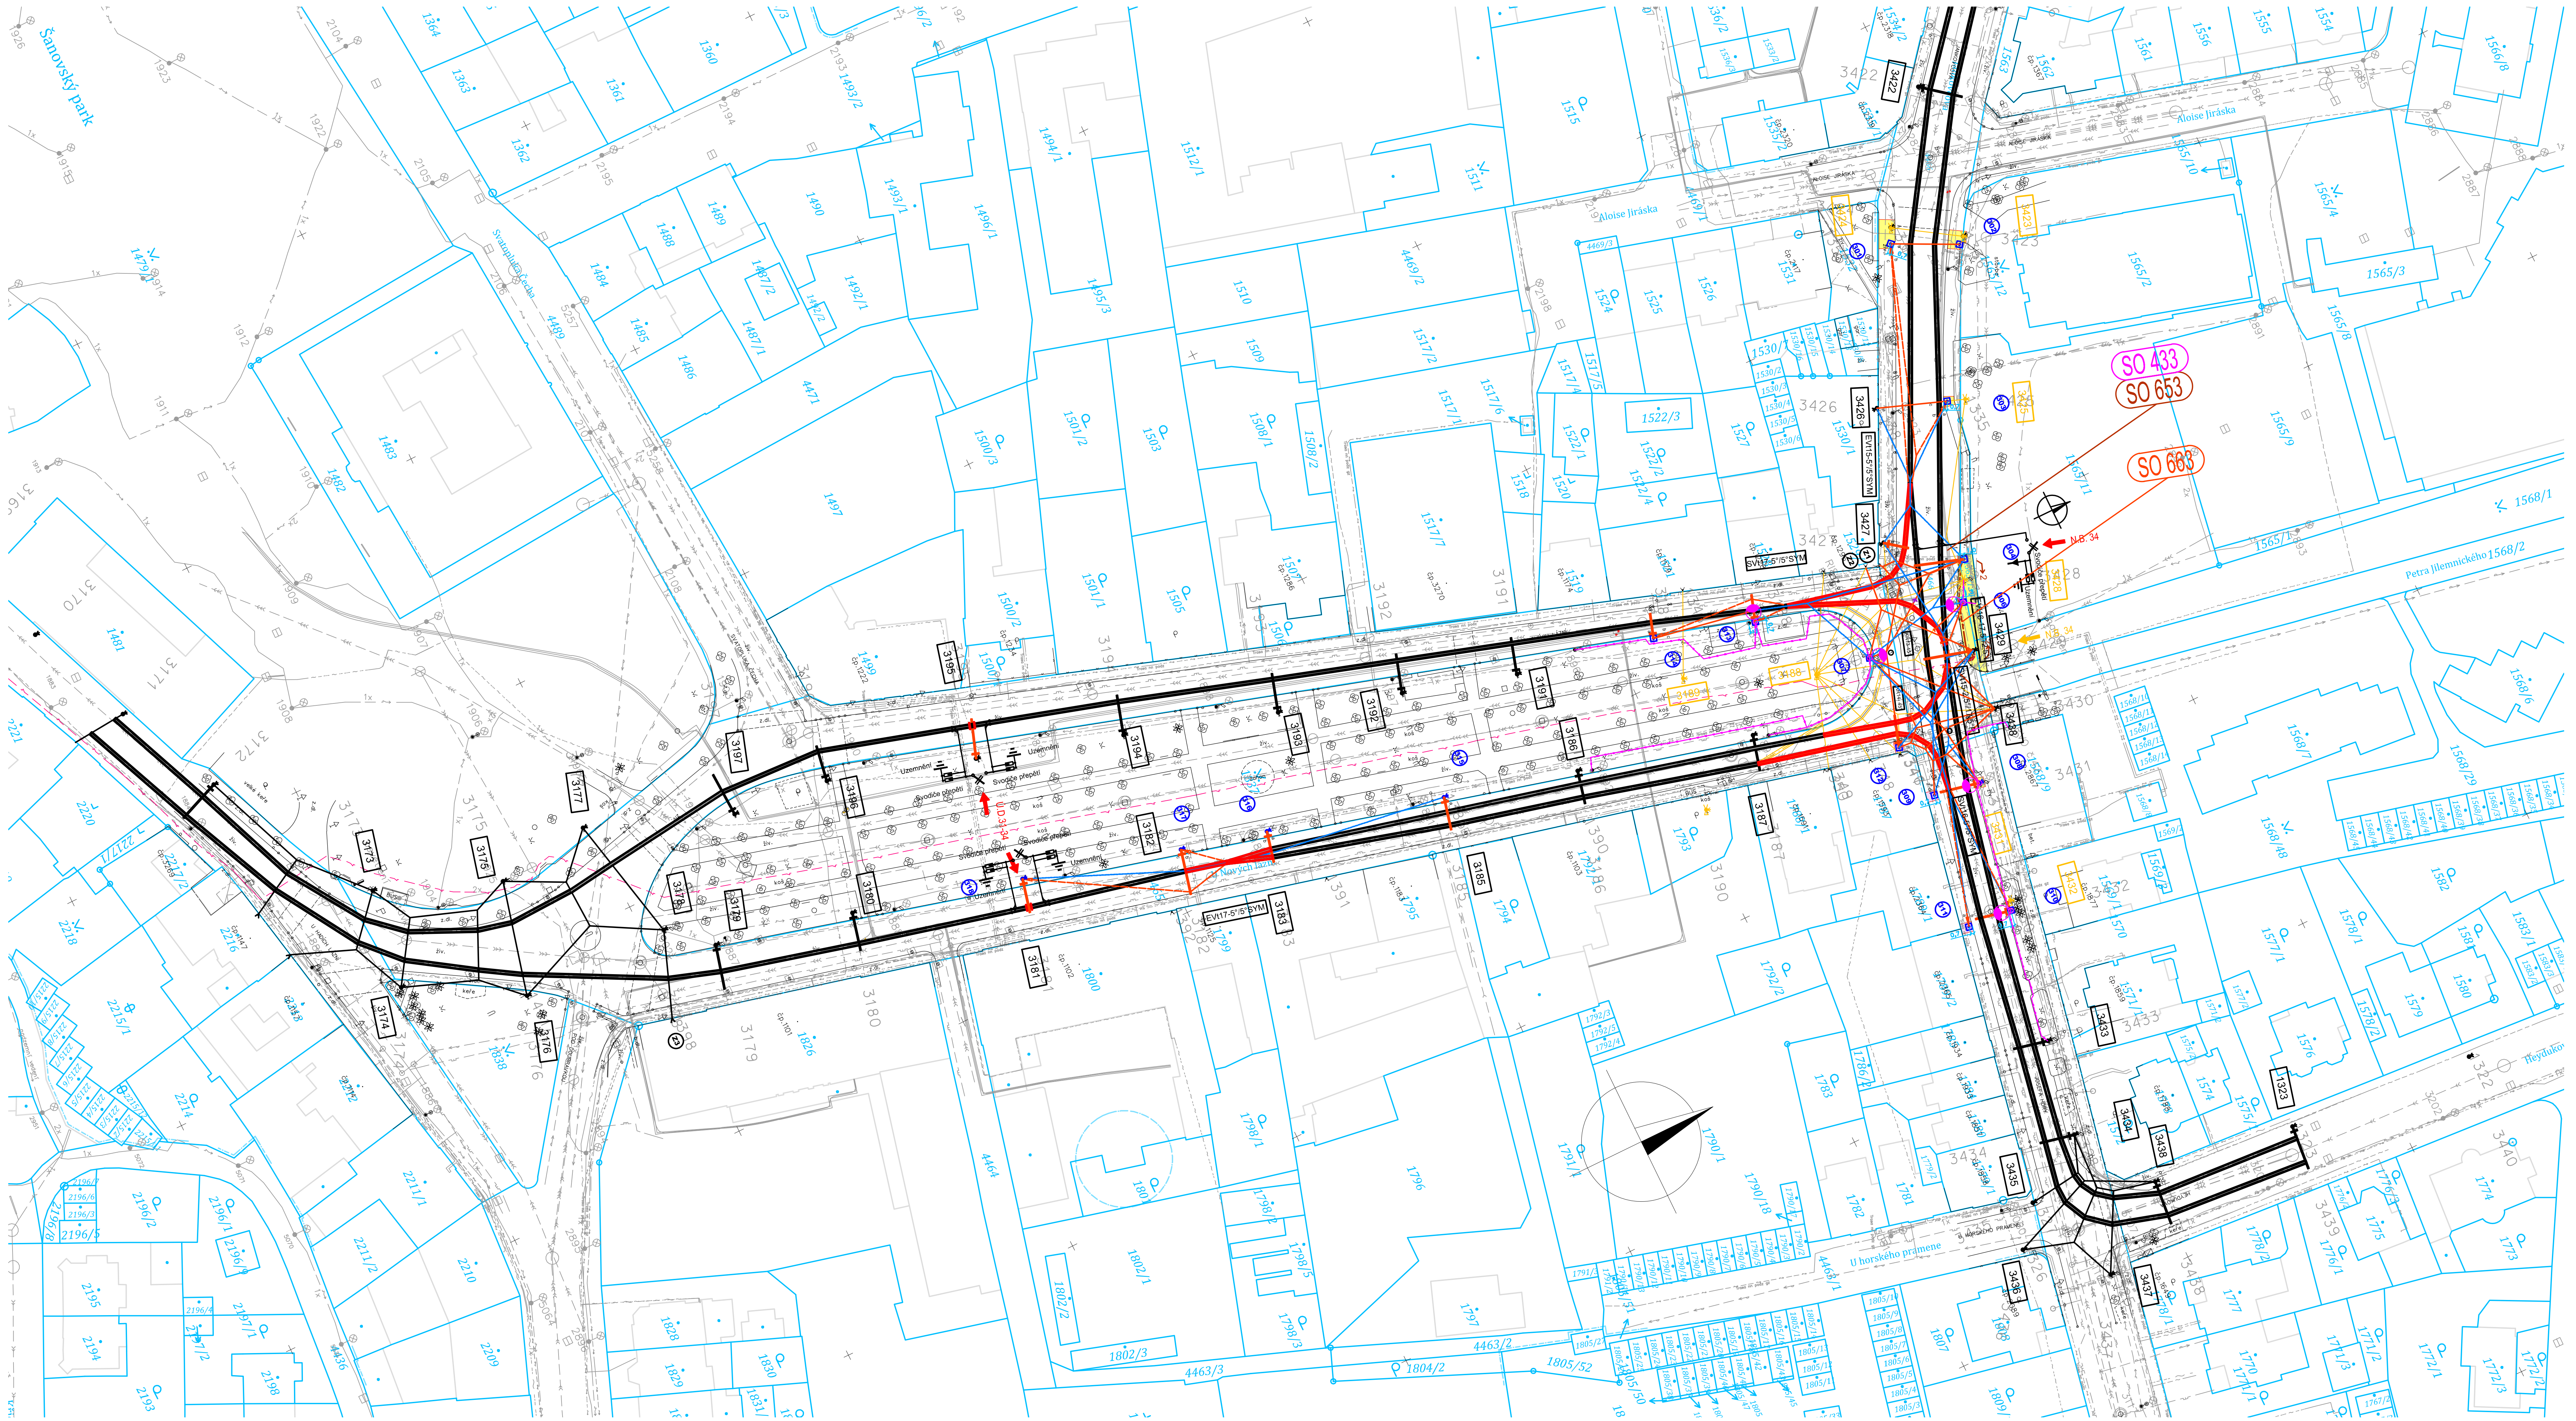

LEGENDA SO 433

- Nová kabelová trasa VO
- Svátidlo VO na novém stožáru VO příp. trakčním stožáru

LEGENDA SO653

- 42 — Nový trakční stožár, základ kopaný číslo stožáru
- 178-01 — Nový trakční stožár ve stávajícím místě včetně základu
- 178-01 — Stávající trakční stožár
- 178-02 — Stávající trakční stožár - demontovat
- 178-02 — Stávající závěs na budově
- 178-02 — Stávající závěs na budově - demontovat
- Nový výložník
- Stávající výložník
- Stávající nosné lano
- Nové nosné lano
- Stávající nosné lano - demontovat
- Nové trolejové vedení
- Stávající TV - nová pozice
- Stávající TV - původní pozice
- Stávající TV - demontovat

Poznámka: trolejový drát Cu 100mm2

LEGENDA SO663 TKV

- Kabelová trasa
- Kabelová spojka
- Stávající trasa trakčních kabelů
- Rušená stávající trasa

KATASTRÁLNÍ MAPA

- Hranice katastrů
- Katastrální mapa
- 910/6 — Parcelní číslo

LEGENDA OBNOVY POVRCHŮ

(bez rozlišení příslušného SO)

- Obnova zpevněných ploch - komunikace, asfalt
- Obnova zpevněných ploch - chodník, asfalt
- Obnova zpevněných ploch - chodník, dlažba

SOUBORU STAVEB "ROZŠÍŘENÍ TROLEJBSOVÝCH TRATÍ V TEPLICÍCH"

- Stavba 1. - Rozšíření trolejbusových tratí úsek E. Dvořákové - Stanová - J. Koziny - Přítkovská
- Stavba 2. - Rozšíření trolejbusových tratí úsek Přítkovská - Obránců míru - J. Koziny - Bohosudovská - Přítkovská
- Stavba 3. - Propojka U Nových lázní - Jankovcova/J. Hory
- Stavba 4. - Rekonstrukce měnírny Trnovany MR 2 Riegrova
- Demontáže úseku trati v rámci příslušné stavby
- Stávající úseky (trolejbusová stopa/trakční stožáry)

SEZNAM STAVEBNÍCH OBJEKTŮ STAVBY 3

Stavba 3

SO 433 Veřejné osvětlení - úsek Obránců míru - Bohosudovská
SO 653 Trakční trolejové vedení - úsek Obránců míru - Bohosudovská
SO 663 Trakční kabelové vedení - Bohosudovská
SO 653.1DIO

SOUVISEJÍCÍ STAVBY

S8 Úprava křižovatky U Nových lázní x Jankovcova

STÁVAJÍCÍ INŽENÝRSKÉ SÍTĚ

- Nadzemní sdělovací vedení (CETIN)
- Podzemní metalické sdělovací vedení (CETIN)
- Podzemní optické sdělovací vedení (CETIN)
- Podzemní nezaměřené sdělovací vedení (CETIN)
- Podzemní vedení s NN (CETIN)
- Trasa radiového spoje (CETIN)
- Neprovozované vedení (CETIN)
- Dálkové sdělovací vedení (ČD Telematika)
- Optické sdělovací vedení (ČRa)
- Nadzemní vedení NN (ČEZ Distribuce)
- Podzemní vedení NN (ČEZ Distribuce)
- Podzemní vedení VN (ČEZ Distribuce)
- Parní rozvody (ČEZ Teplárenská)
- Rozvody TUV (ČEZ Teplárenská)
- Napájecí kabel NN veřejného osvětlení (ELTODO)
- Plynovod NTL (GasNet)
- Plynovod STL (GasNet)
- Dešťová kanalizace (Gratsy)
- Vedení SSZ (Marius Pedersen)
- Kanalizace stávající (SčVK)
- Kanalizační stoka (SčVK)
- Kanalizace plánovaná (SčVK)
- Vodovod - pitná voda (SčVK)
- Drážní vedení 6kV (SŽDC)
- Sdělovací vedení metalické (Telco Pro Services)
- Sdělovací vedení optické (Telco Pro Services)
- Sdělovací vedení (T-Mobile)
- Sdělovací vedení (UPC)
- Trakční kabelové vedení TBUS (ARRIVA)

ČÁST C

Souřadnicový systém S–JTSK, Výškový systém Bpv

Zhotovitel PD: PRAGOPROJEKT, a.s., K Ryšánce 1668/16, 147 54 Praha 4, IČO: 45272387, www.pragoprojekt.cz, datová schránka: 4kifr54

Navrhl/vypracoval:	Zodpovědný projektant:	Zástupce zodpovědného projektanta:
Ing. Petr MAJNER, podpis:	Ing. Miloš KRÁLÍK, podpis:	Ing. Petr MAJNER, podpis:
Technická kontrola:	**Hlavní inženýr projektu:**	**Zástupce hlavního inženýra projektu:**
Jan MUSIL, podpis:	Ing. Petr MAJNER, podpis:	Ing. Miloš KRÁLÍK, podpis:

PRAGOPROJEKT

Kraj:	Ústecký kraj	Číslo zakázky:	21–302–2
Místo stavby:	Teplice	Číslo akce:	17–321
Objednatel:	Statutární město Teplice, Odbor dopravy, náměstí Svobody 2/2, 415 95 Teplice	Datum:	11/2021
Název stavby:	ROZŠÍŘENÍ TROLEJBUSOVÝCH TRATÍ V TEPLICÍCH - STAVBA 3 - ÚPRAVA PDPS	Formát:	4xA4
		Měřítko:	1:1000
Část:	C Situační výkresy	Stupeň: PDPS	Souprava:
Příloha:	KOORDINAČNÍ SITUACE - STAVBA 3	Číslo přílohy: C.2	