


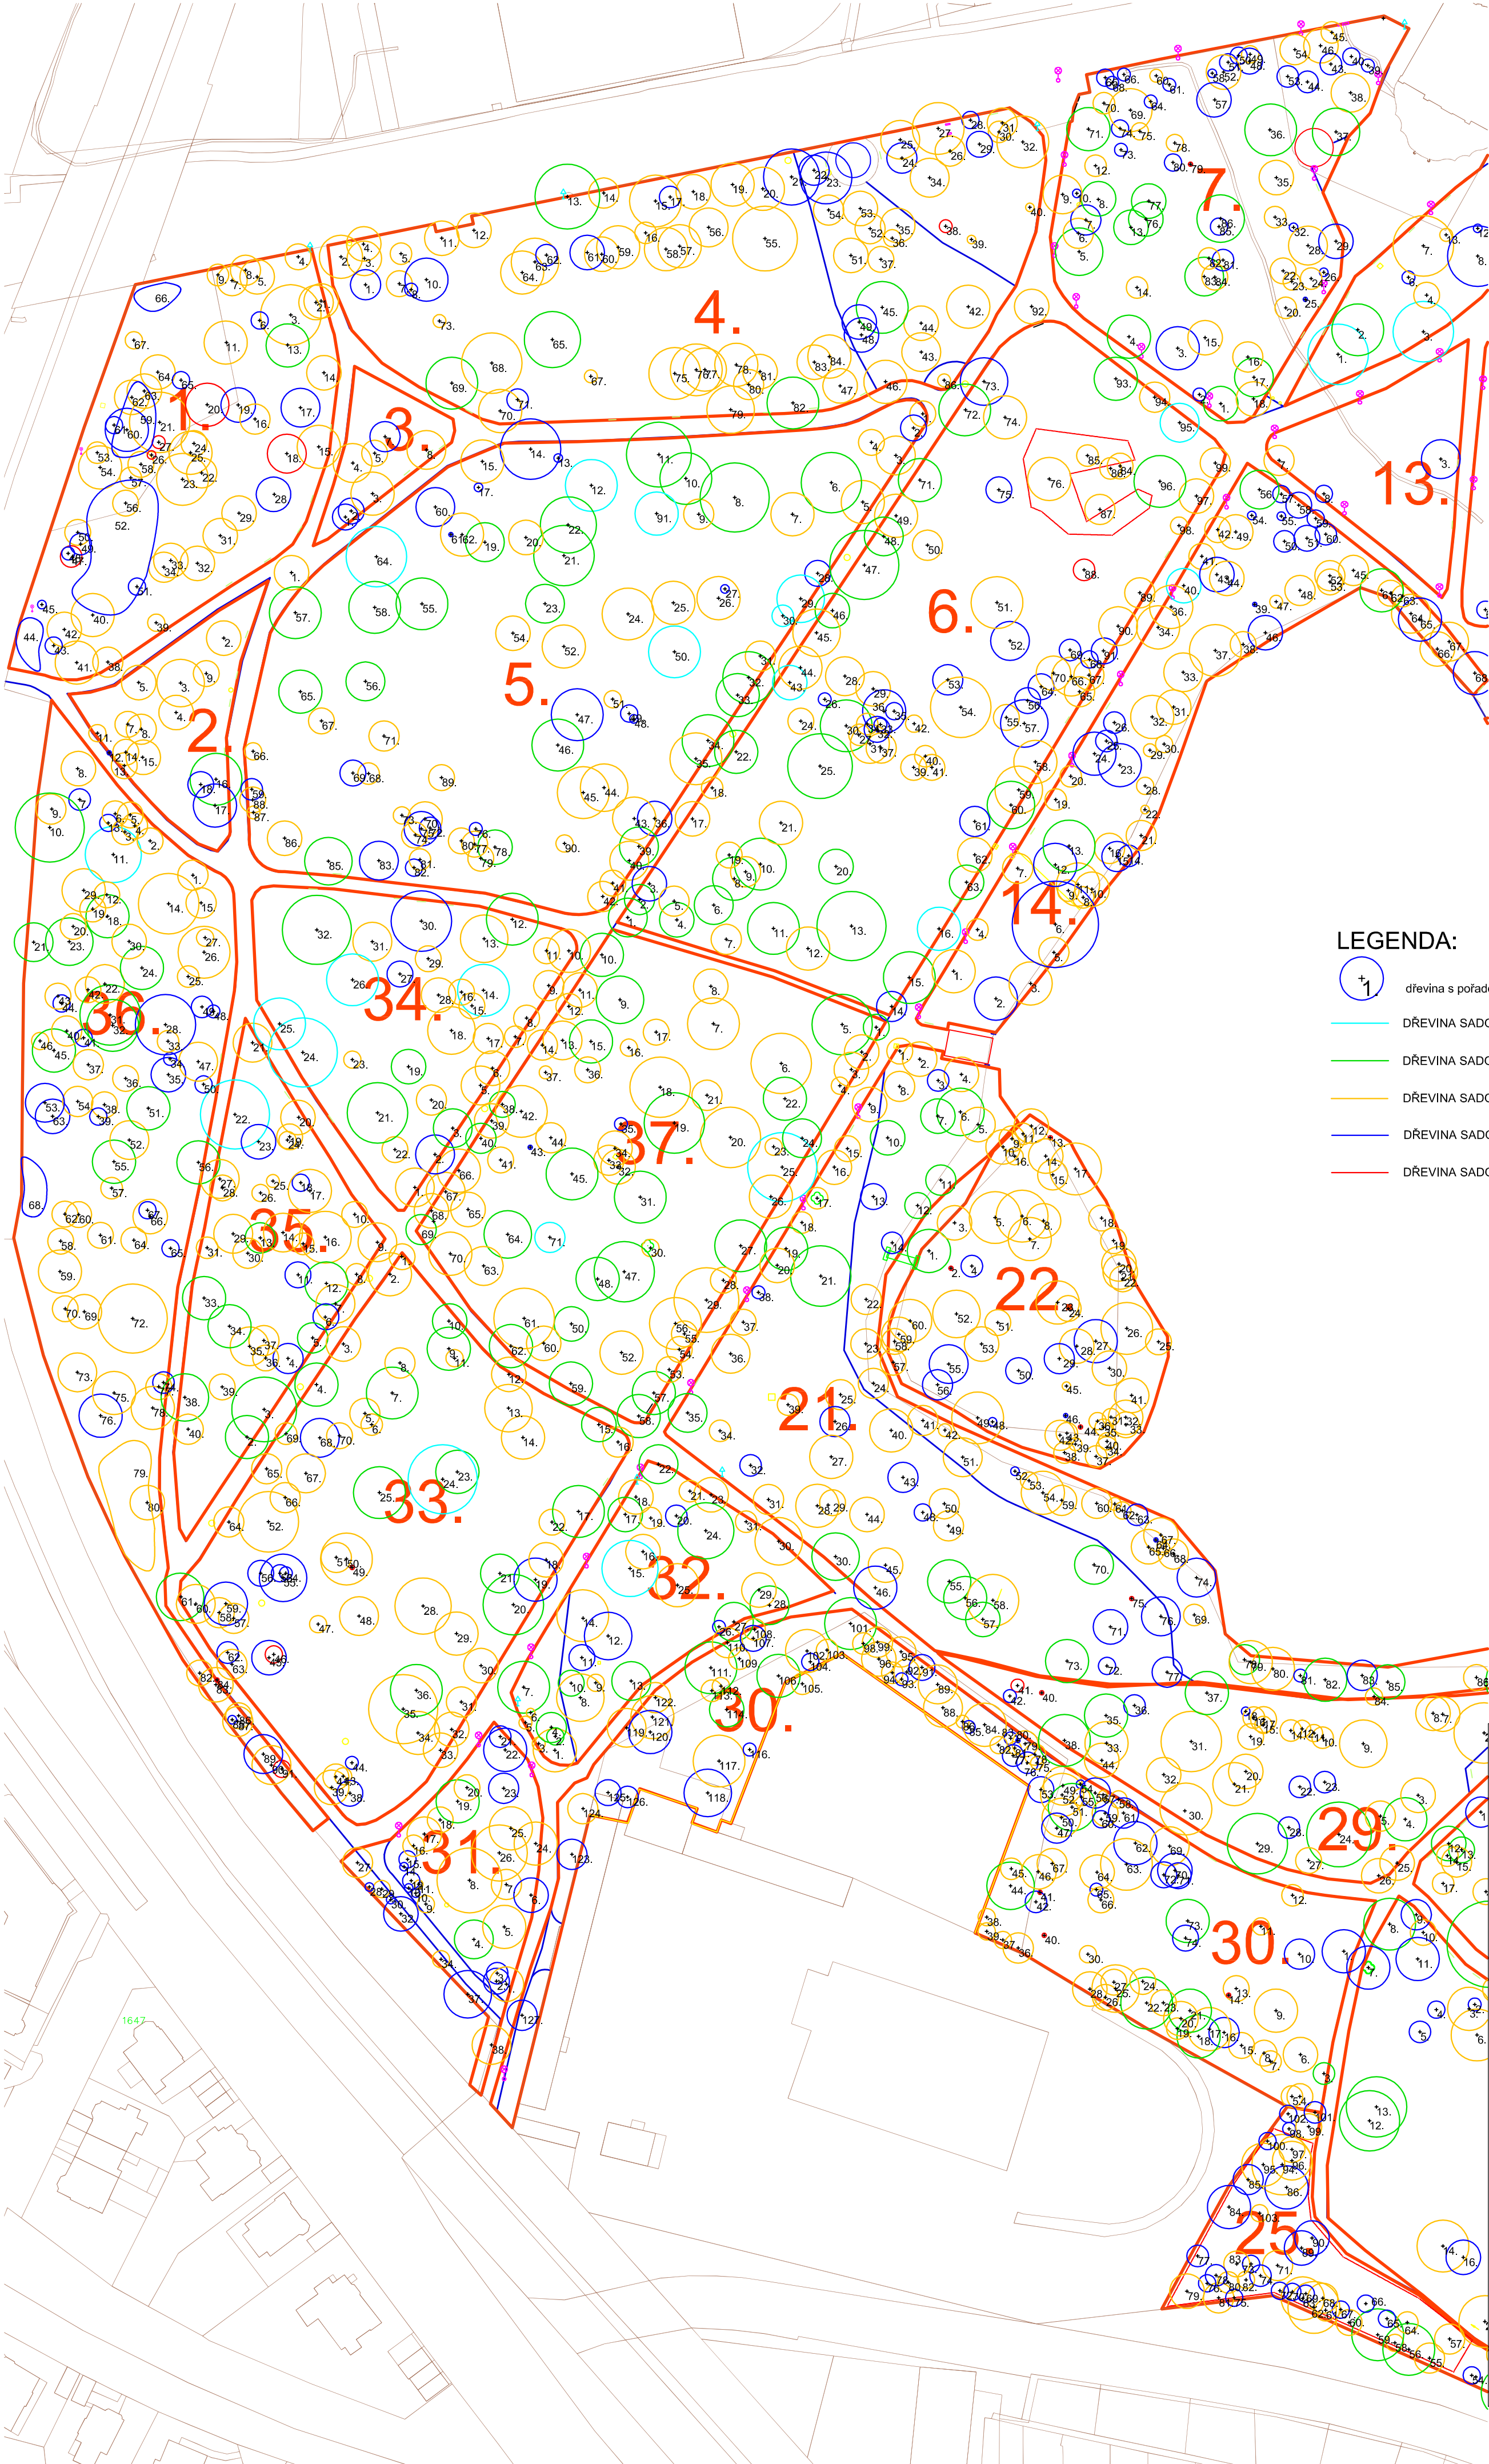

LEGENDA:

1

DŘEVINA S POŘADOVÝM ČÍSLEM, ZNÁZORNĚNÁ PRŮMĚTEM KORUNY

DŘEVINA SADOVNICKÉ HODNOTY 1

DŘEVINA SADOVNICKÉ HODNOTY 2

DŘEVINA SADOVNICKÉ HODNOTY 3

DŘEVINA SADOVNICKÉ HODNOTY 4

DŘEVINA SADOVNICKÉ HODNOTY 5

INVESTOR (OBJEDNATEL)

Statutární město Teplice
Magistrát města Teplice
náměstí Svobody 2
415 95 Teplice
IČ: 002 66 621
DIČ: CZ002 66 621

ZHOTOVITEL

Ing. Martina Součková
Víkonic 46, 257 56 Neveklov
tel. : +420 731 401 692
IČ: 04281110
DIČ: CZ7852231013
Email: parky.zahrady@seznam.cz

NÁZEV

Propojení zpracovaného
dendrologického průzkumu
v ploše Zámecké zahrady
v Teplicích s předaným
geodetickým zaměřením

LOKALITA

pozemky vřz průvodní zpráva

DOKUMENTACE

Dendrologický průzkum
MAPA ČÁST 01
- mapový podklad

ZPRACOVAL, KRESLIL

ing. Martina Součková

ČÍSLO DOKUMENTACE

DP 02

ČÍSLO PÁŘE


MĚŘÍTKO

A2, 1:1000

DATUM

04.11.2019

PODPIS

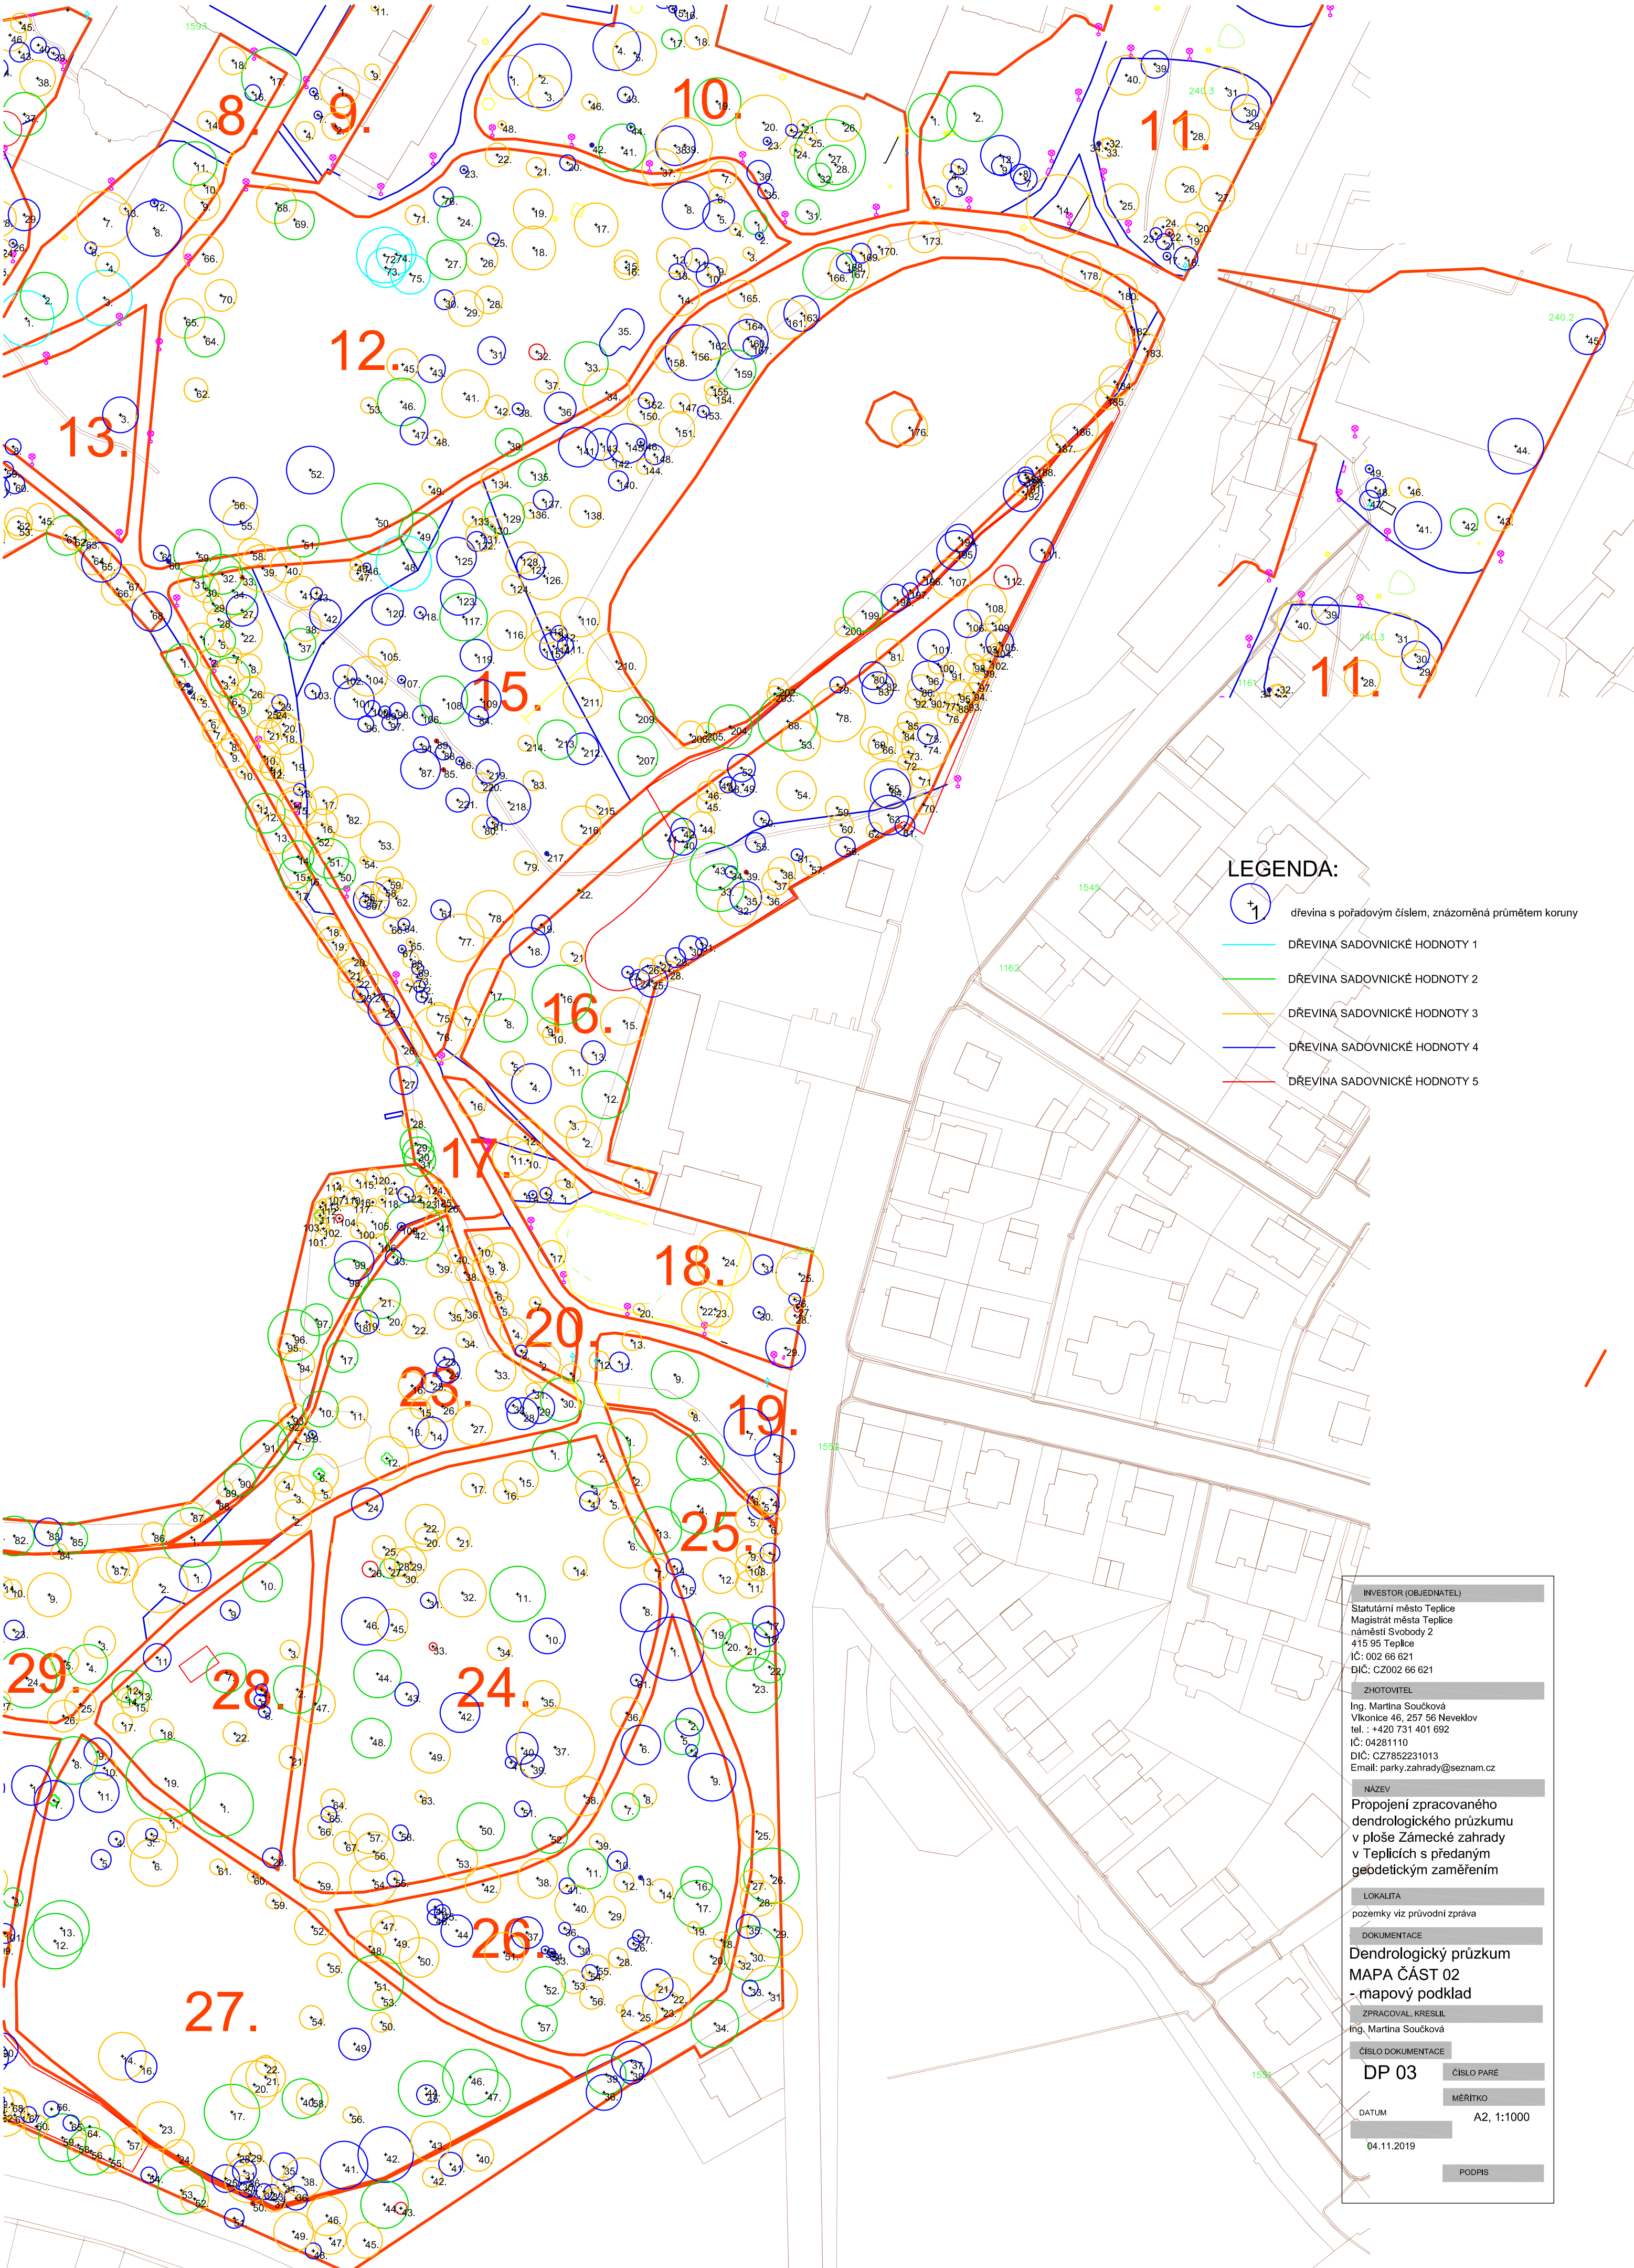

LEGENDA:

-  dřevina s pořadovým číslem, znázorněná průmětem koruny
-  DŘEVINA SADOVNICKÉ HODNOTY 1
-  DŘEVINA SADOVNICKÉ HODNOTY 2
-  DŘEVINA SADOVNICKÉ HODNOTY 3
-  DŘEVINA SADOVNICKÉ HODNOTY 4
-  DŘEVINA SADOVNICKÉ HODNOTY 5

INVESTOR (OBJEDNATEL)	
Statutární město Teplice Magistrát města Teplice náměstí Svobody 2 415 95 Teplice IČ: 002 66 621 DIČ: CZ002 66 621	
ZHOTOVITEL	
Ing. Martina Součková Vlkonice 46, 257 56 Neveklov tel. : +420 731 401 692 IČ: 04281110 DIČ: CZ7852231013 Email: parky.zahrady@seznam.cz	
NÁZEV	
Propojení zpracovaného dendrologického průzkumu v ploše Zámecké zahrady v Teplicích s předaným geodetickým zaměřením	
LOKALITA	
pozemky viz průvodní zpráva	
DOKUMENTACE	
Dendrologický průzkum MAPA ČÁST 02 - mapový podklad	
ZPRACOVÁNÍ, KRESLIL	
Ing. Martina Součková	
ČÍSLO DOKUMENTACE	
DP 03	ČÍSLO PARE
DATUM	MÉRITKO
04.11.2019	A2, 1:1000
PODPIS	