

TENTO VÝKRES JE OBOUSTRANNÝ!!!

ZMĚNA č.	POPIS:	DATUM:
POZNÁMKA: ZMĚNA VÝKRESU DOPLŇUJE/ UPŘESŇUJE PŮVODNÍ VÝKRES		
REVIZE č.	POPIS:	DATUM:


POZNÁMKA: REVIZE NAHRAZUJE PŮVODNÍ VÝKRES


Polohový systém: JTSK

Výškový systém: Bpv

±0,000=234,150m.n.m.

Generální projektant:	Stavebník:	Investor:
MISE s.r.o.	Dům kultury příspěvková organizace Mírové náměstí 2950 415 01 Teplice	Dům kultury příspěvková organizace Mírové náměstí 2950 415 01 Teplice
J. K. Tyla 1096, Teplice 415 01 tel., 722903401 e-mail: archsedlacek@seznam.cz, www.architekti-mise.cz	Jednatel : Ing. Arch. Petr Sedláček	
	Ved. projektu : Ing. Arch. Petr Sedláček	

Zpracovatel části projektu:		Autorizační razítko:		
 PS projekty spol. s r.o.				
Ved. profese : Bc. Daniel Daniš	Kontroloval : Ing. Miroslav Částek	Část PD : D.1 DOKUMENTACE STAVEBNÍHO OBJEKTU		
Vypracoval : Bc. Daniel Daniš	Uvolnil : Ing. Miroslav Částek	Stupeň PD : DPS	Paré	
Stavba, ucelená část, stavební objekt, provozní soubor, ost. ucelené dodávky ZAHRADNÍ DŮM - STAVEBNÍ ÚPRAVY D1: SO 101 Zahradní dům D1: SO 101.1 Architektonicko-stavební řešení		MÚ : TEPLICE		
		Zakázk. číslo : 21-18		
		Datum : 09/2021		
		Formáty : 2xA4		
		Měřítko : 1:5		
Název výkresu: Detail kotvení zábradlí		Číslo výkresu: D1: SO 101.1.16	Revize č.: 0	Změna č.: 0

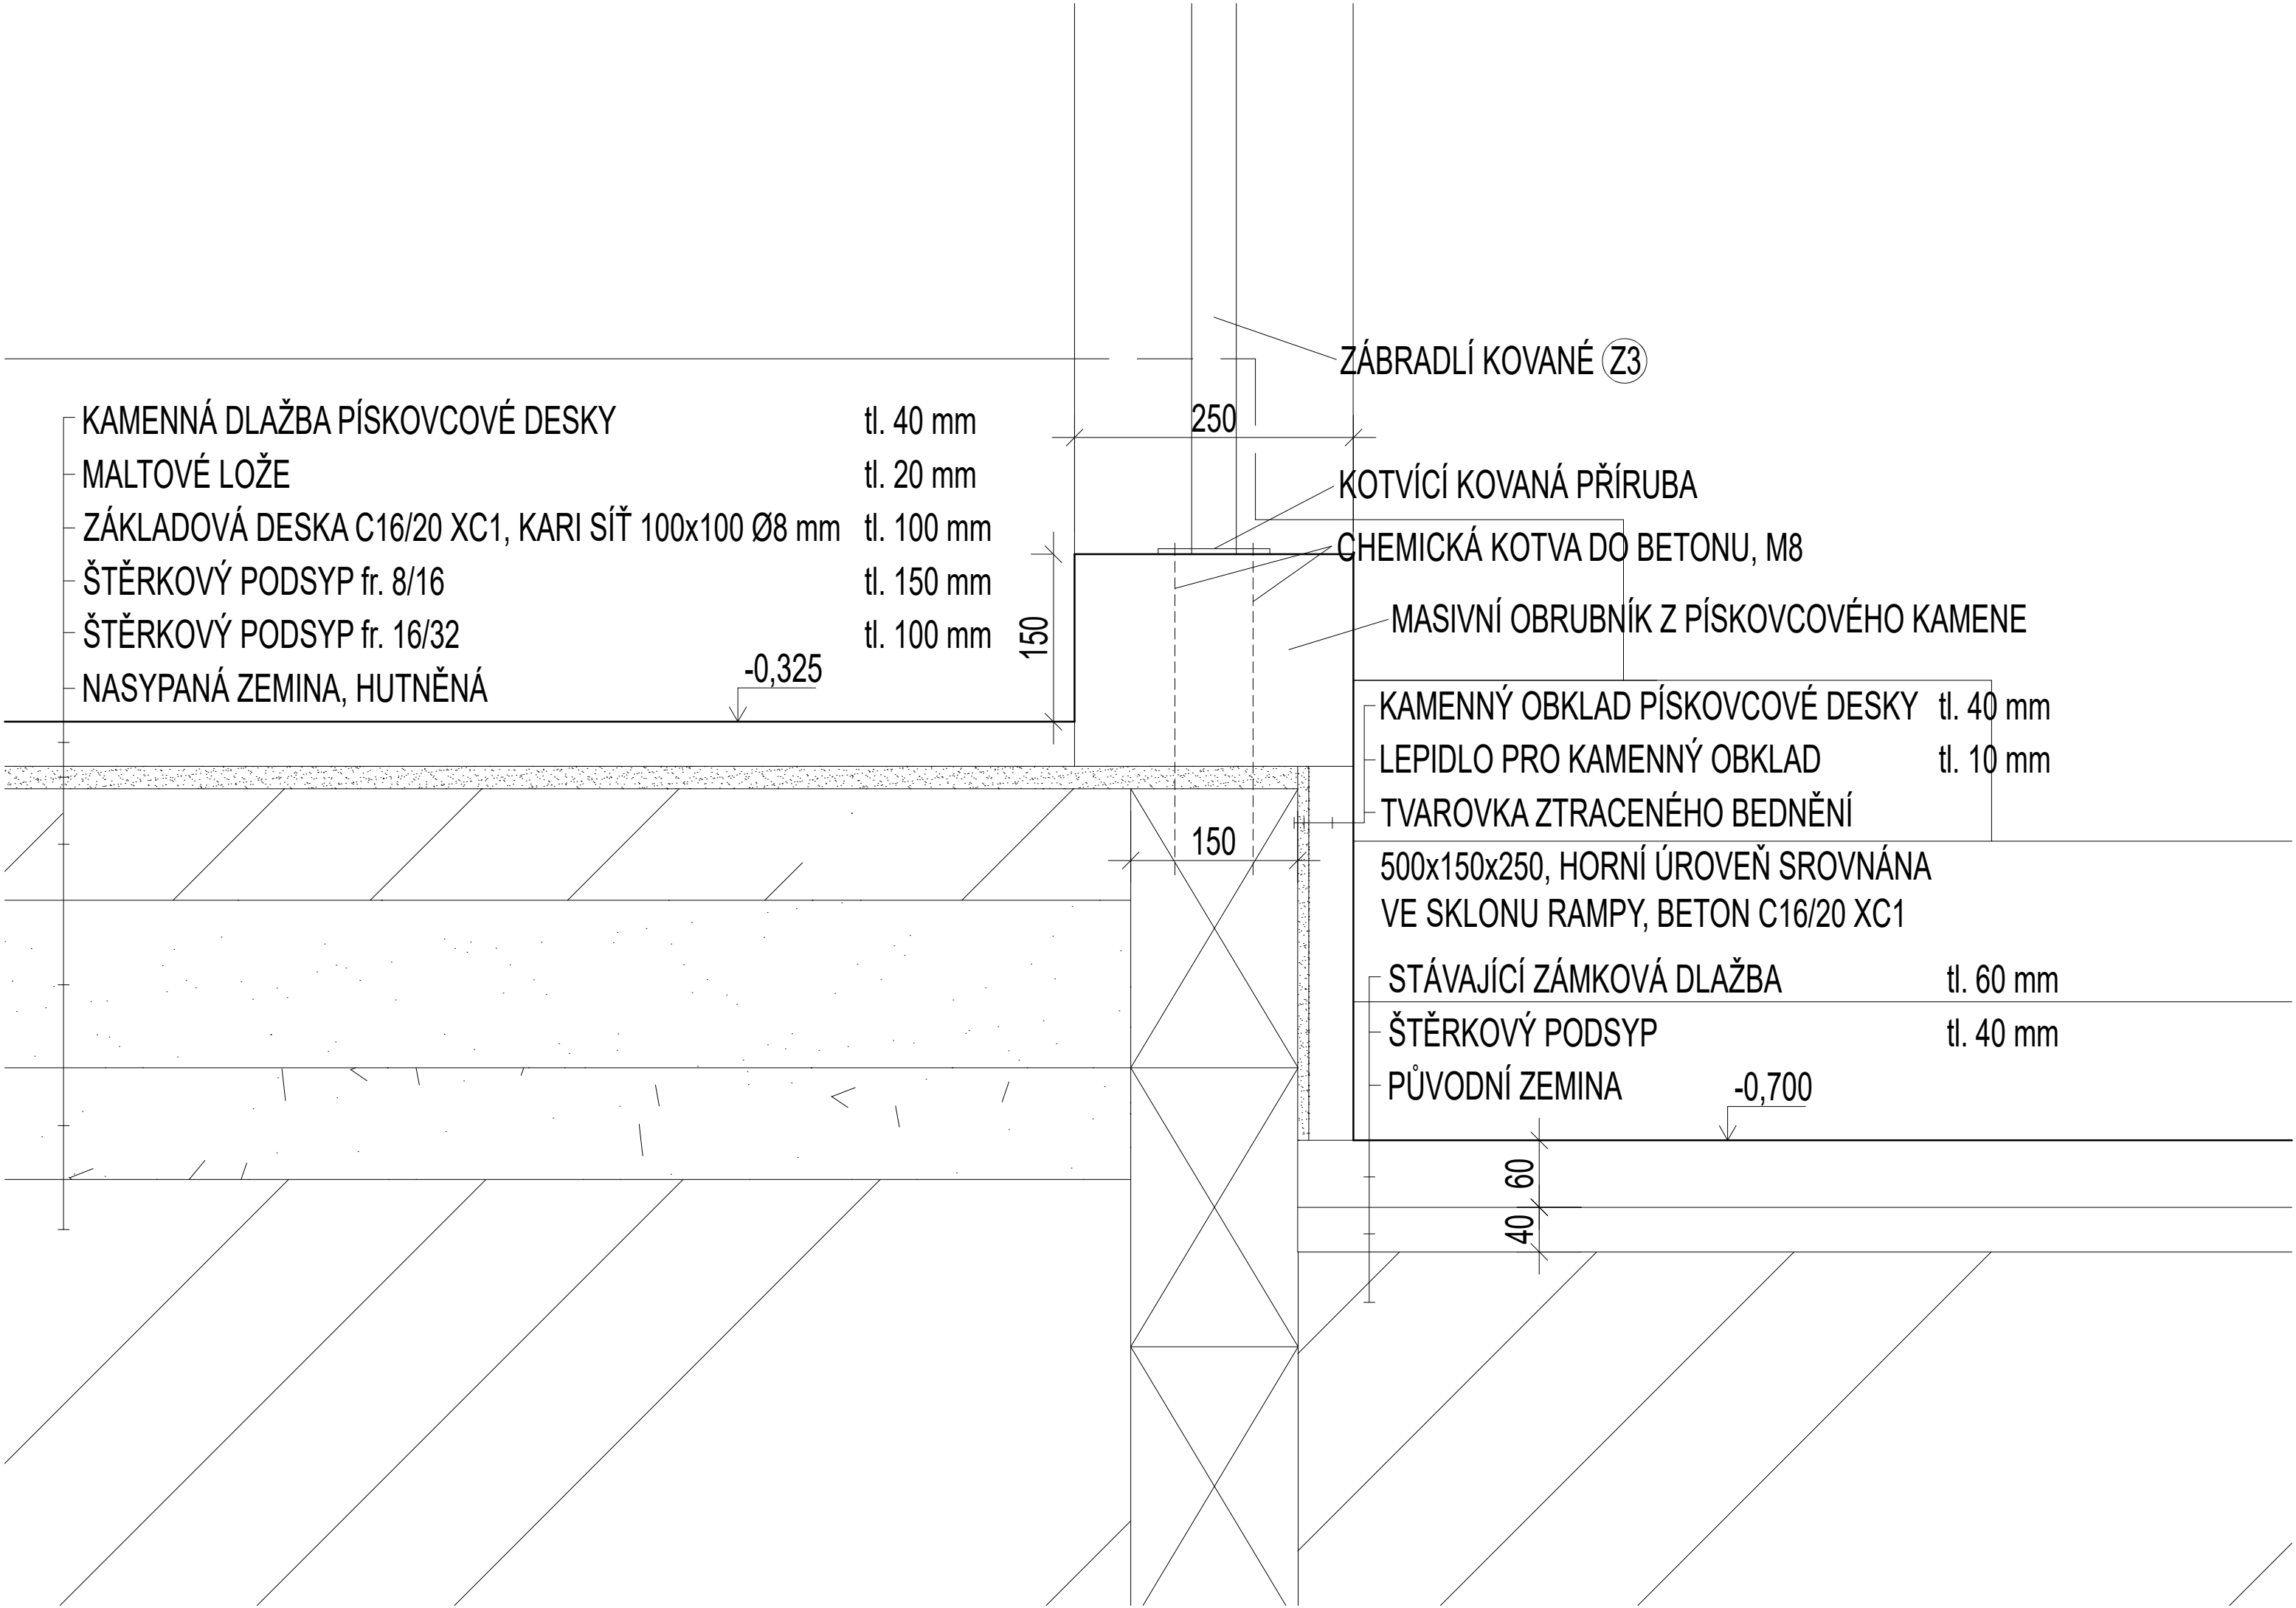

KAMENNÁ DLAŽBA PÍSKOVCOVÉ DESKY
tl. 40 mm
MALTOVÉ LOŽE
tl. 20 mm
ZÁKLADOVÁ DESKA C16/20 XC1, KARI SÍŤ 100x100 Ø8 mm
tl. 100 mm
ŠTĚRKOVÝ PODSYP fr. 8/16
tl. 150 mm
ŠTĚRKOVÝ PODSYP fr. 16/32
tl. 100 mm
NASYPANÁ ZEMINA, HUTNĚNÁ

-0,325

250

ZÁBRADLÍ KOVANÉ (Z3)

KOTVÍCÍ KOVANÁ PŘÍRUBA

CHEMICKÁ KOTVA DO BETONU, M8

MASIVNÍ OBRUBNÍK Z PÍSKOVCOVÉHO KAMENE

KAMENNÝ OBKLAD PÍSKOVCOVÉ DESKY
tl. 40 mm

LEPIDLO PRO KAMENNÝ OBKLAD
tl. 10 mm

TVAROVKA ZTRACENÉHO BEDNĚNÍ

500x150x250, HORNÍ ÚROVEŇ SROVNÁNA
VE SKLONU RAMPY, BETON C16/20 XC1

STÁVAJÍCÍ ZÁMKOVÁ DLAŽBA
tl. 60 mm

ŠTĚRKOVÝ PODSYP
tl. 40 mm

PŮVODNÍ ZEMINA

-0,700

150

40, 60