



DRUH POVRCHU ÚZEMÍ:
KATASTRÁLNÍ ÚZEMÍ:
OKRES:
KRAJ:

směr ul. Novoveská

směr ul. Opavská

PODÉLNÝ PROFIL 2

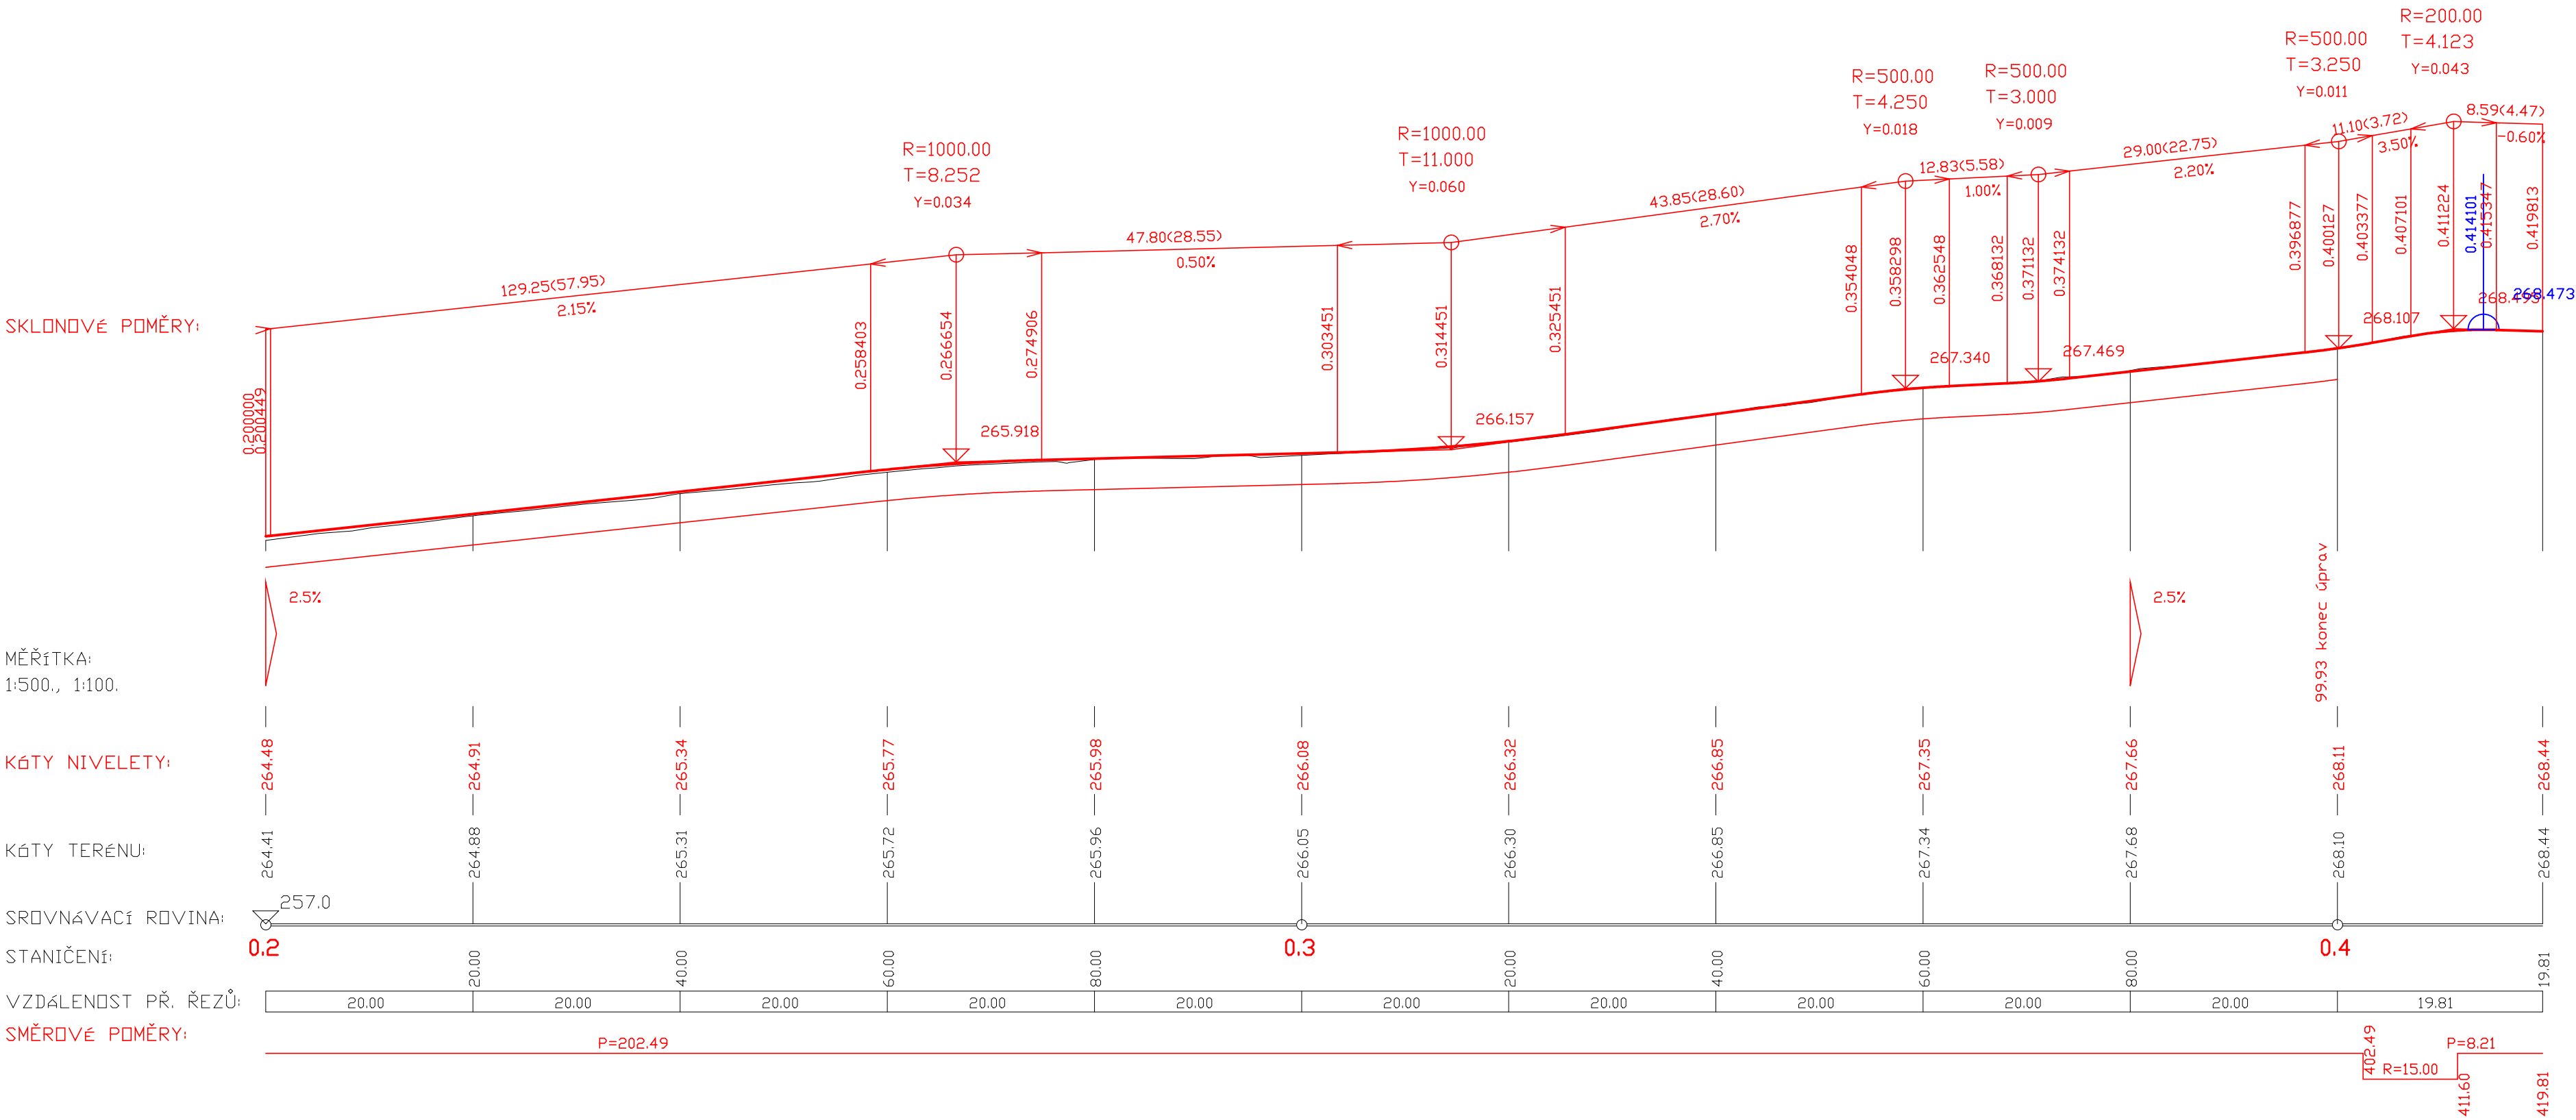

KONTRLOVAL		KRESLIL	ZODP.PROJEKTANT	<div> RapidMost spol. s r.o.</div> <div>Marš. Rybalka 1020, 434 01 Most; IČO: 250 45 393</div>	
Ing. Vladimír Plhák		Ing. Vladimír Plhák	Ing. Vladimír Plhák		
REVIZE	1			FORMÁT	4x A4
OBJEKT	D.1 Stavební část				
AKCE Rekonstrukce ul. Jugoslávská II. etapa - od Novoveské po Opavskou				DATUM	05/2022
				STUPEŇ	DSP/DPS
				Č. ZAKÁZKY	2022/227
INVESTOR		Statutární město Teplice, náměstí Svobody 2, 415 95 Teplice			
OBSAH Podélný profil 2				MĚŘÍTKO	Č. VÝKRESU
				1:500/1:100	D.1.4