

DRUH POVRCHU ÚZEMÍ
KATASTRÁLNÍ ÚZEMÍ
OKRES:
KRAJ:

směr ul. Novoveská

směr ul. Opavská

PODÉLNÝ PROFIL 1

SKLONOVÉ POMĚRY:

MĚŘÍTKA:
1:500, 1:100.

KÓTY NIVELETY:


KÓTY TERÉNU:


SROVNÁVACÍ ROVINA:

STANIČENÍ:

VZDÁLENOST PŘ. ŘEZŮ:

SMĚROVÉ POMĚRY:

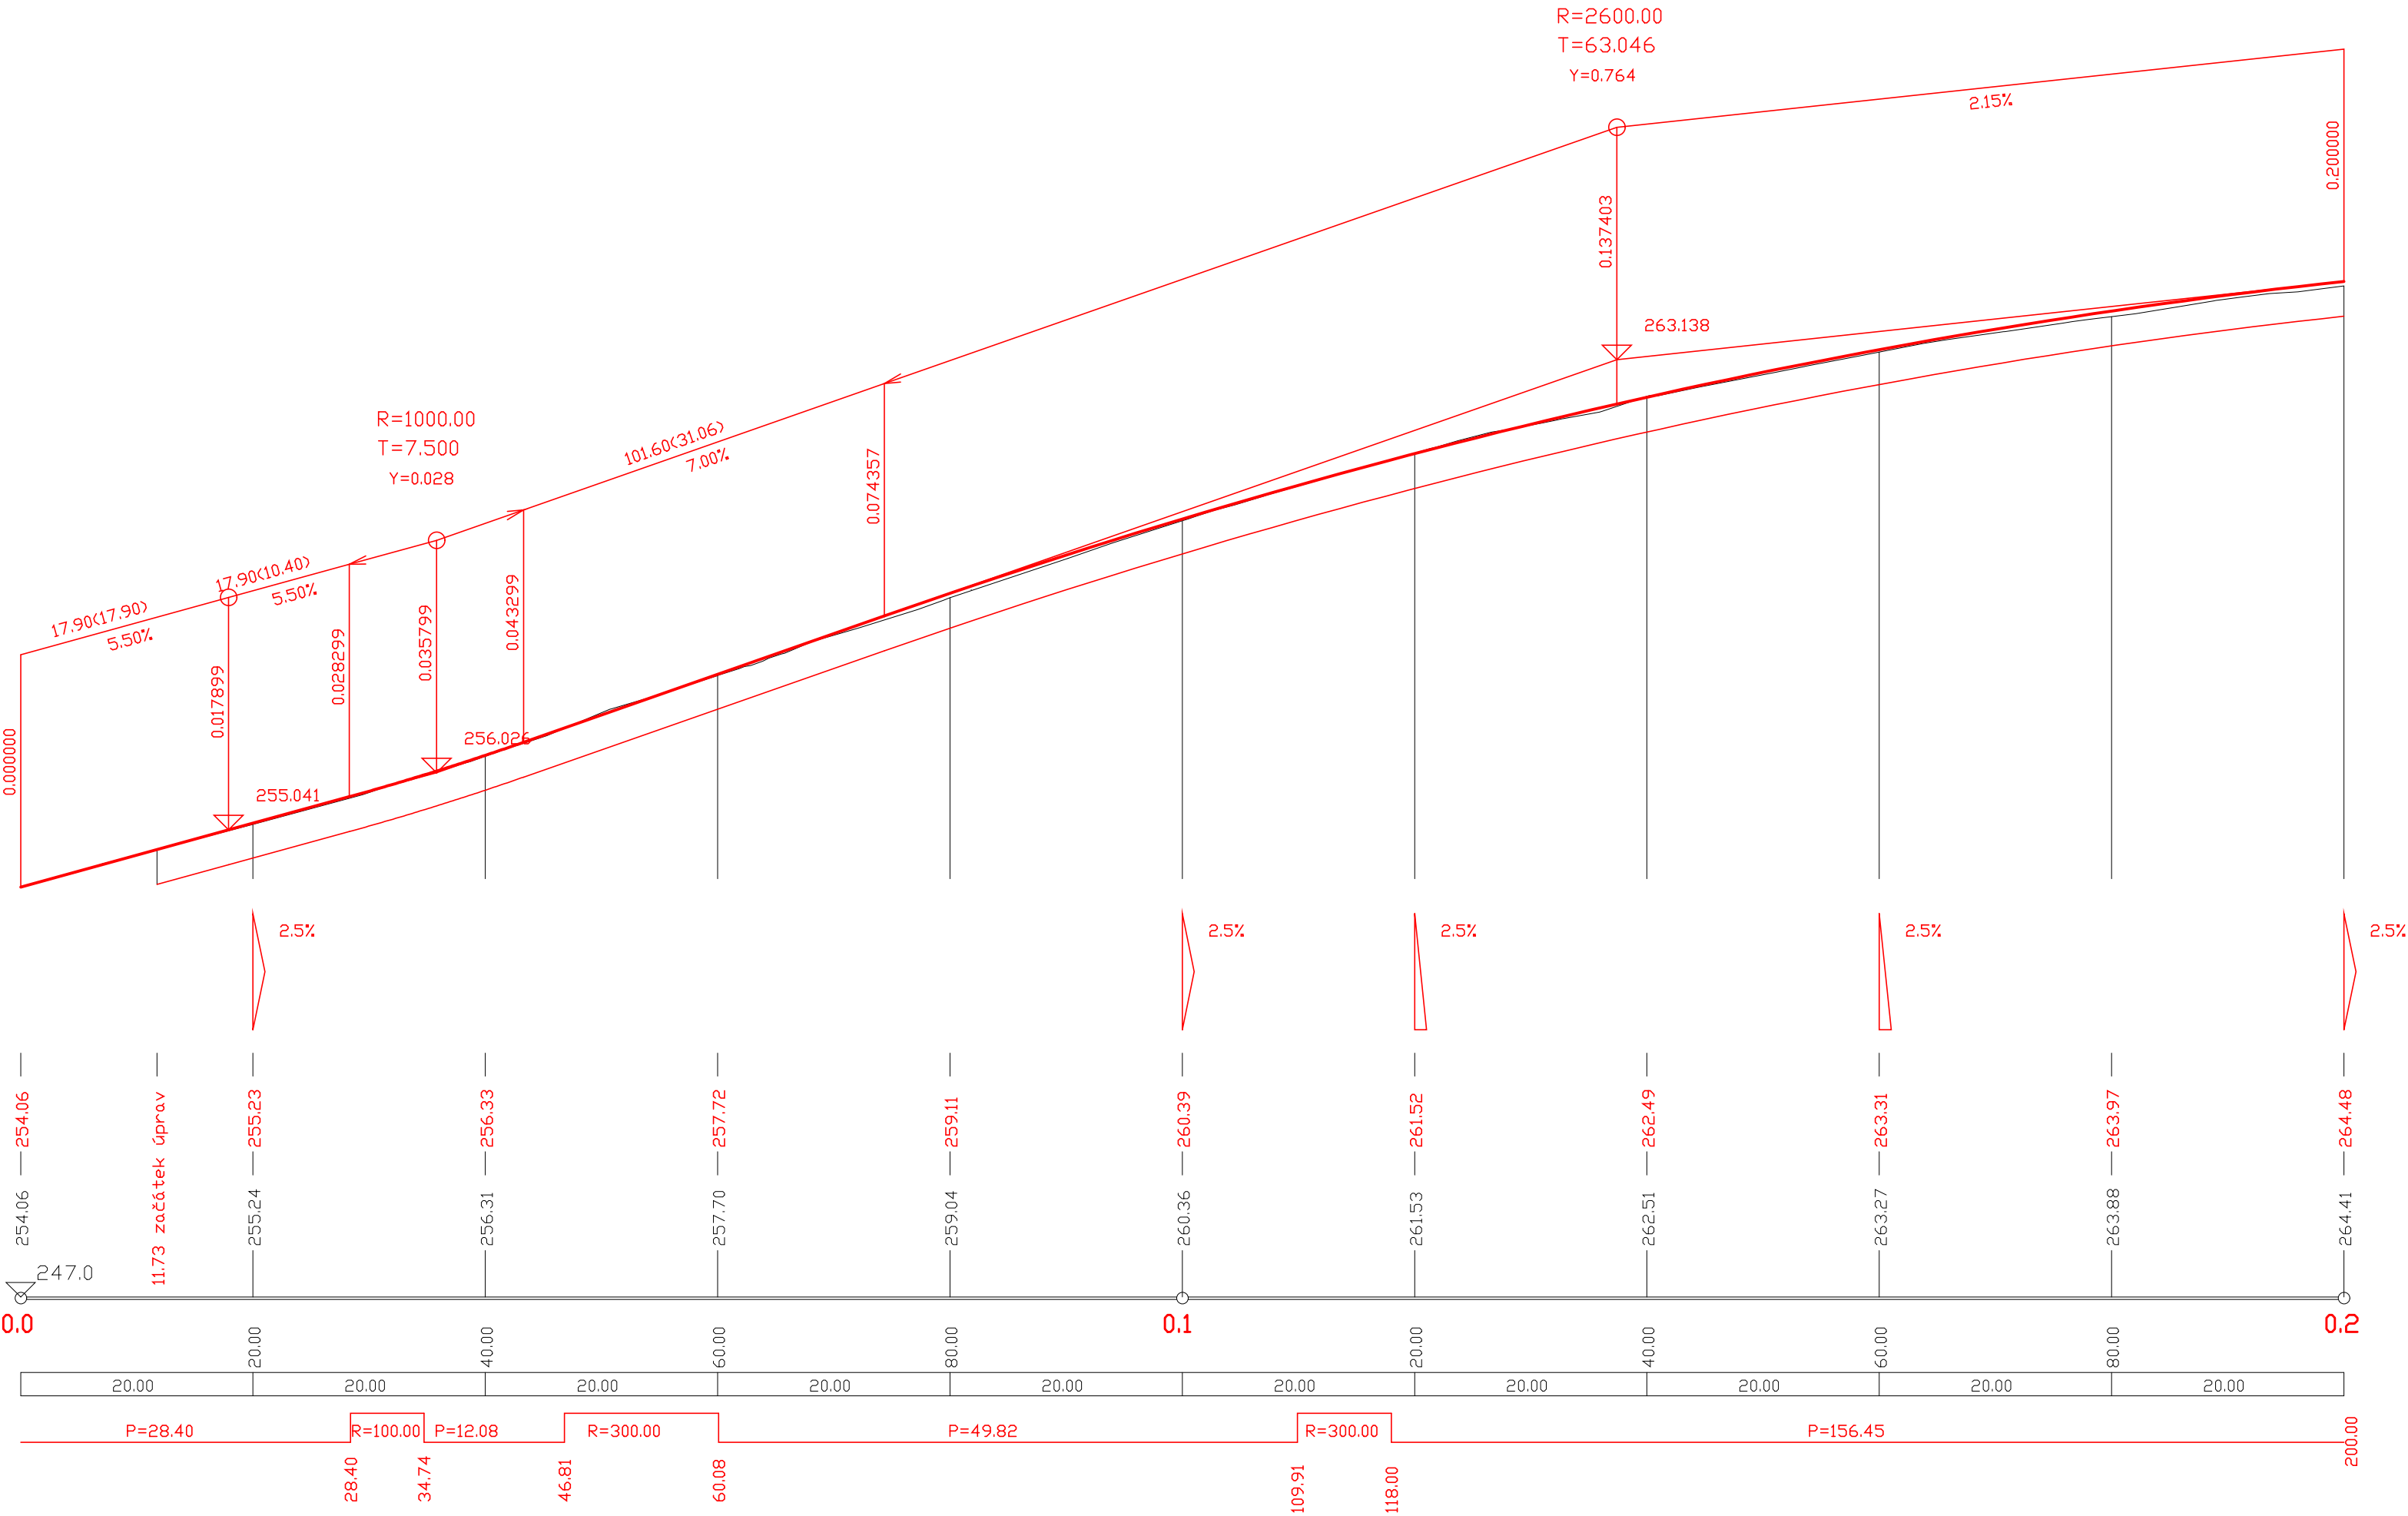

KONTROLOVAL		KRESLIL	ZODP.PROJEKTANT		
Ing. Vladimír Plhák		Ing. Vladimír Plhák	Ing. Vladimír Plhák		
REVIZE	1			Marš. Rybalka 1020, 434 01 Most; IČO: 250 45 393	
OBJEKT	D.1 Stavební část			FORMÁT	4xA4
AKCE Rekonstrukce ul. Jugoslávská II. etapa - od Novoveské po Opavskou				DATUM	05/2022
				STUPEŇ	DSP/DPS
				Č. ZAKÁZKY	2022/227
INVESTOR		Statutární město Teplice, náměstí Svobody 2, 415 95 Teplice			
OBSAH Podélný profil 1				MĚŘÍTKO	Č. VÝKRESU
				1:500/1:100	D.1.3