






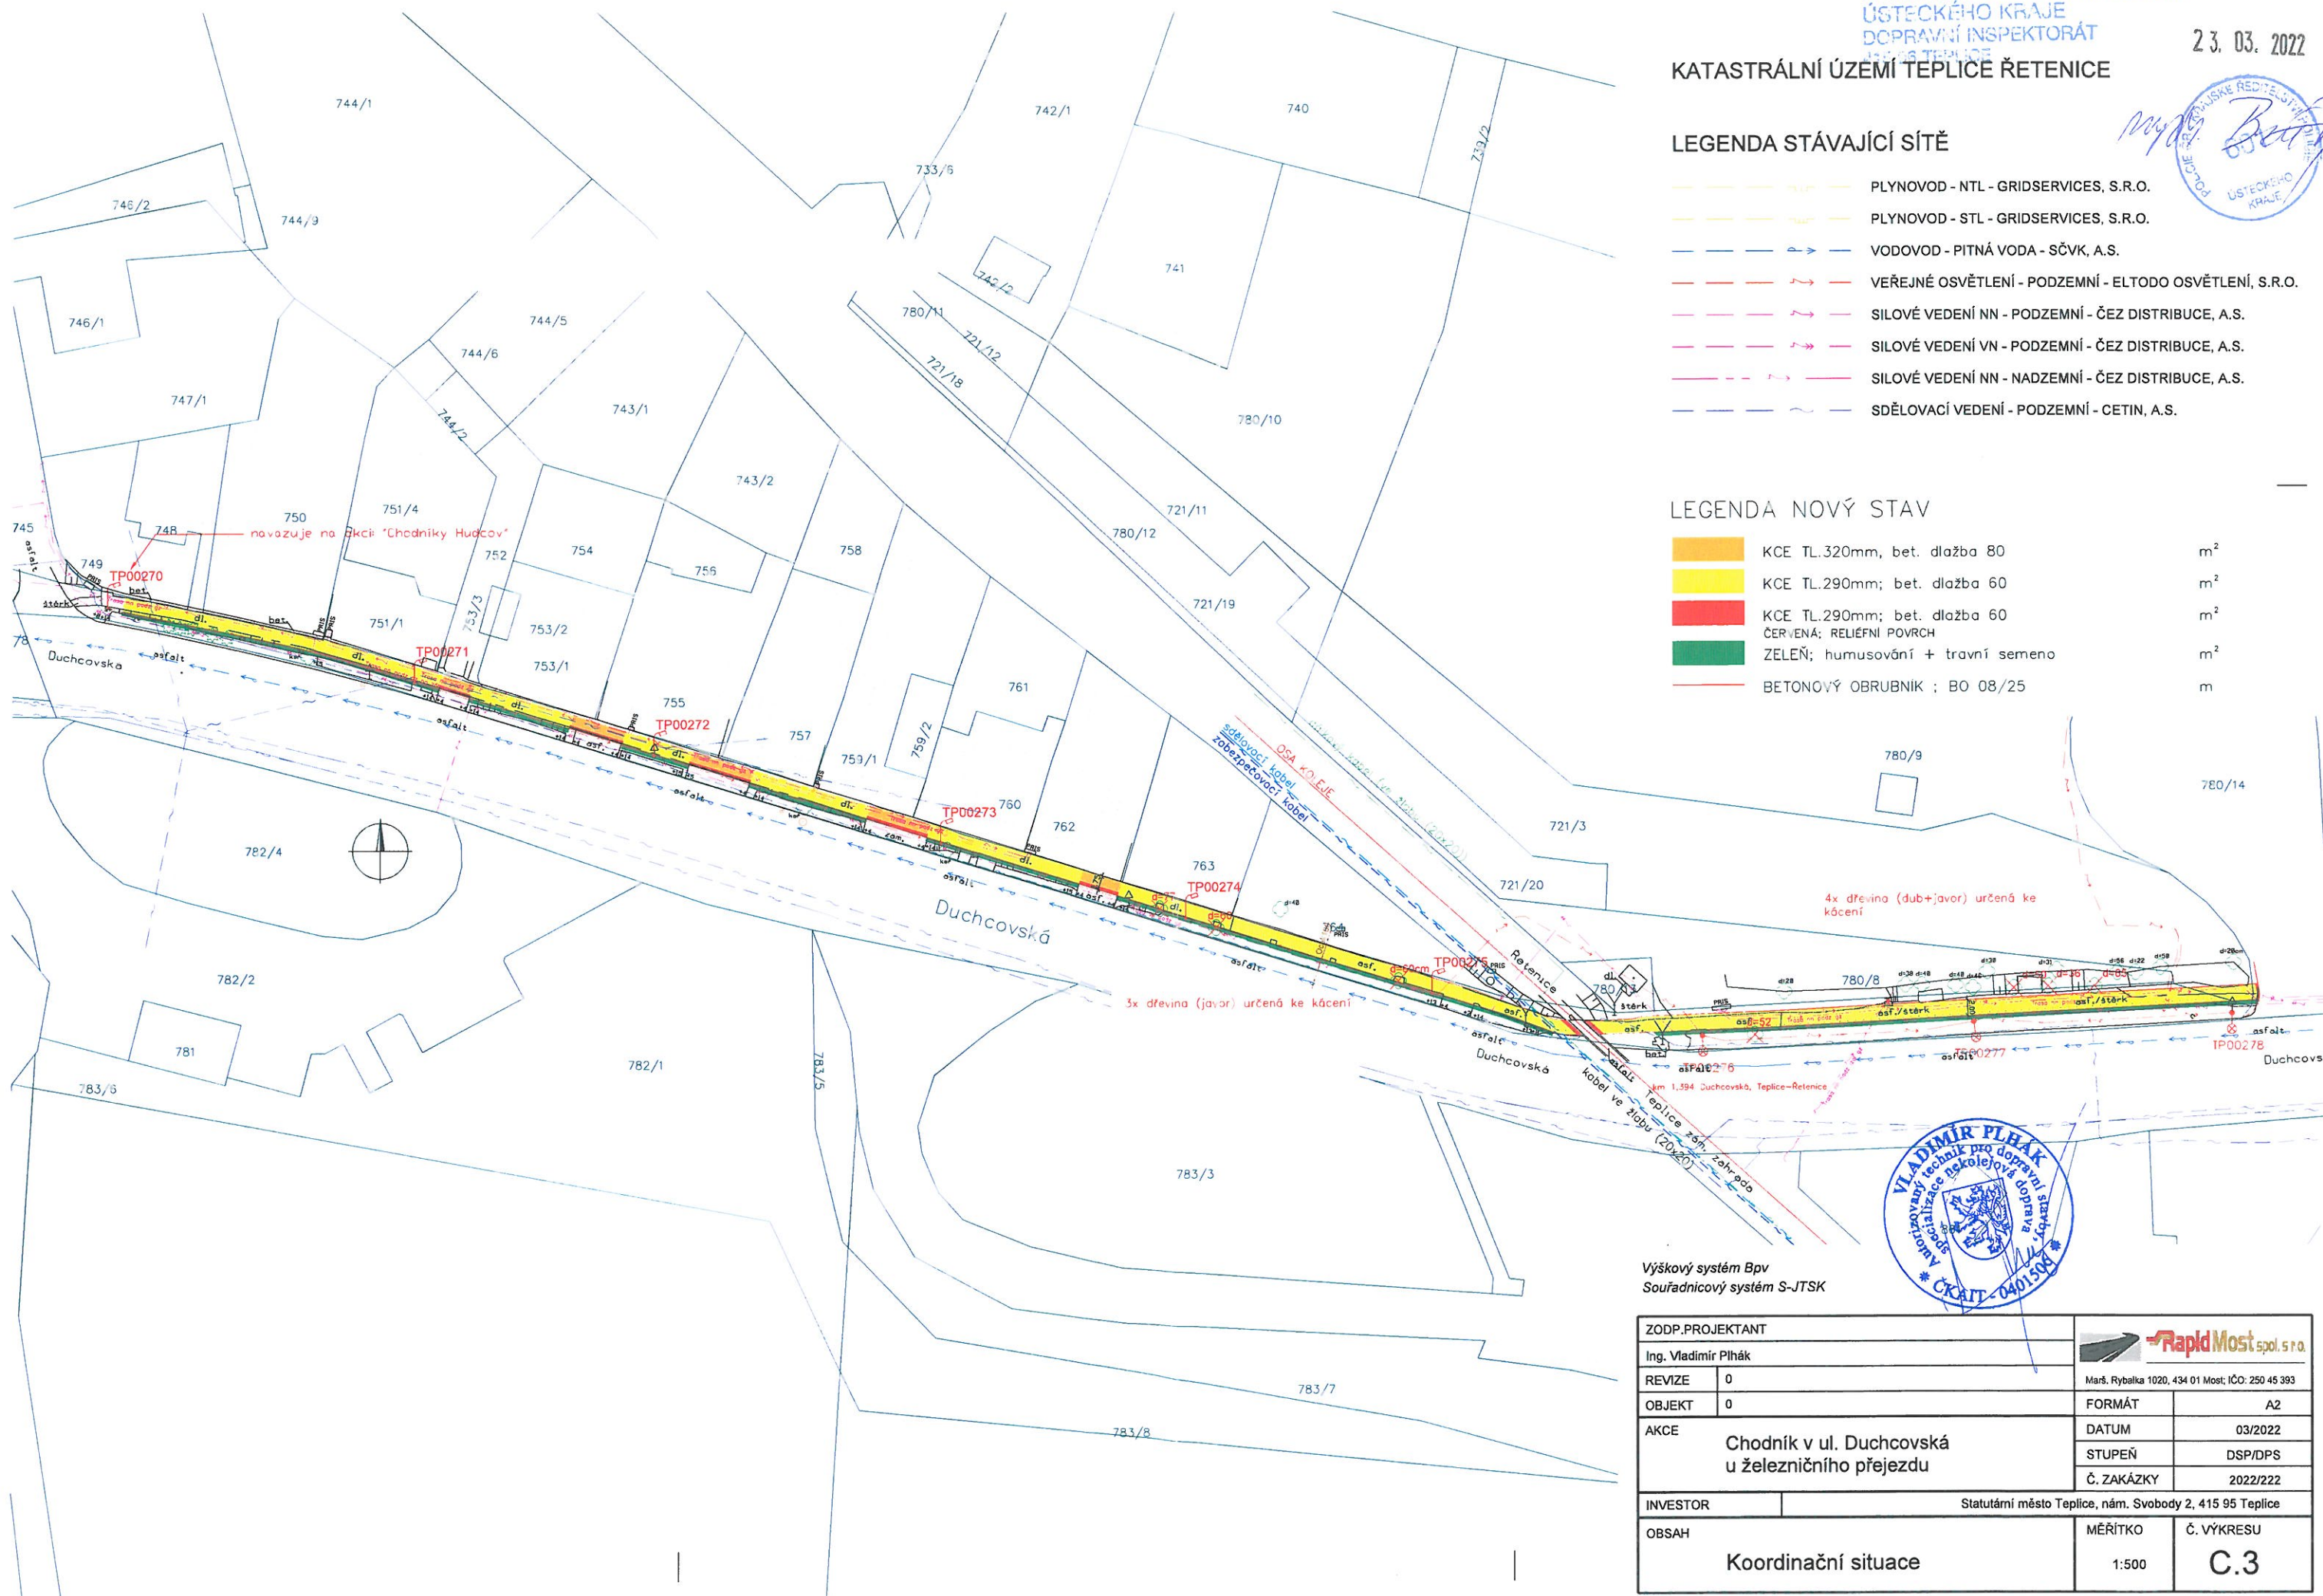
KATASTRÁLNÍ ÚZEMÍ TEPLICE ŘETENICE

LEGENDA STÁVAJÍCÍ SÍŤ


- | | |
|---|---|
|  | PLYNOVOD - NTL - GRIDSERVICES, S.R.O. |
|  | PLYNOVOD - STL - GRIDSERVICES, S.R.O. |
|  | VODOVOD - PITNÁ VODA - SČVK, A.S. |
|  | VEŘEJNÉ OSVĚTLENÍ - PODZEMNÍ - ELTODO OSVĚTLENÍ, S.R.O. |
|  | SILOVÉ VEDENÍ NN - PODZEMNÍ - ČEZ DISTRIBUCE, A.S. |
|  | SILOVÉ VEDENÍ VN - PODZEMNÍ - ČEZ DISTRIBUCE, A.S. |
|  | SILOVÉ VEDENÍ NN - NADZEMNÍ - ČEZ DISTRIBUCE, A.S. |
|  | SDĚLOVACÍ VEDENÍ - PODZEMNÍ - CETIN, A.S. |

LEGENDA NOVÝ STAV

- | | | |
|---|--|----------------|
|  | KCE TL.320mm; bet. dlažba 80 | m ² |
|  | KCE TL.290mm; bet. dlažba 60 | m ² |
|  | KCE TL.290mm; bet. dlažba 60
ČERVENÁ; RELIÉFNÍ PŮVRCH | m ² |
|  | ZELEŇ; humusovná + travní semeno | m ² |
|  | BETONOVÝ OBRUBNÍK ; BO 08/25 | m |



Výškový systém Bpv
Souřadnicový systém S-JTSK

ZODP.PROJEKTANT		 Rapid Most spol. s r.o. IČO: 250 45 393	
Ing. Vladimír Plhák			
REVIZE	0	Marš, Rybalka 1020, 434 01 Most; IČO: 250 45 393	
OBJEKT	0	FORMÁT	A2
AKCE Chodník v ul. Duchcovská u železničního přejezdu		DATUM	03/2022
		STUPEŇ	DSP/DPS
		Č. ZAKÁZKY	2022/222
INVESTOR	Statutární město Teplice, nám. Svobody 2, 415 95 Teplice		
OBSAH		MĚŘITKO	Č. VÝKRESU
Koordinační situace		1:500	C.3