




LEGENDA NOVÝ STAV


- KCE TL.320mm, bet. dlažba 80
- KCE TL.290mm; bet. dlažba 60
- KCE TL.290mm; bet. dlažba 60 ČERVENÁ; RELIEFNÍ POVRCH
- ZELEŇ; humusování + travní semeno
- BETONOVÝ OBRUBNÍK ; BO 08/25

LEGENDA STÁVAJÍCÍ SÍTĚ

- PLYNOVOD - NTL - GRIDSERVICES, S.R.O.
- PLYNOVOD - STL - GRIDSERVICES, S.R.O.
- VODOVOD - PITNÁ VODA - SČVK, A.S.
- VEŘEJNÉ OSVĚTLENÍ - PODZEMNÍ - ELTODO OSVĚTLENÍ, S.R.O.
- SILOVÉ VEDENÍ NN - PODZEMNÍ - ČEZ DISTRIBUCE, A.S.
- SILOVÉ VEDENÍ VN - PODZEMNÍ - ČEZ DISTRIBUCE, A.S.
- SILOVÉ VEDENÍ NN - NADZEMNÍ - ČEZ DISTRIBUCE, A.S.
- SDĚLOVACÍ VEDENÍ - PODZEMNÍ - CETIN, A.S.

Výškový systém Bpv  
Souřadnicový systém S-JTSK

ZODP.PROJEKTANT			
Ing. Vladimír Pihák		Marš. Rybalka 1020, 434 01 Most; IČO: 250 45 393	
REVIZE	0	FORMÁT	2x A4
OBJEKT	0	DATUM	03/2022
AKCE		STUPĚŇ	DSP/DPS
		Č. ZAKÁZKY	2022/222
INVESTOR		Statutární město Teplice, nám. Svobody 2, 415 95 Teplice	
OBSAH		MĚŘÍTKO	Č. VÝKRESU
Situace část 1		1:250	D.2

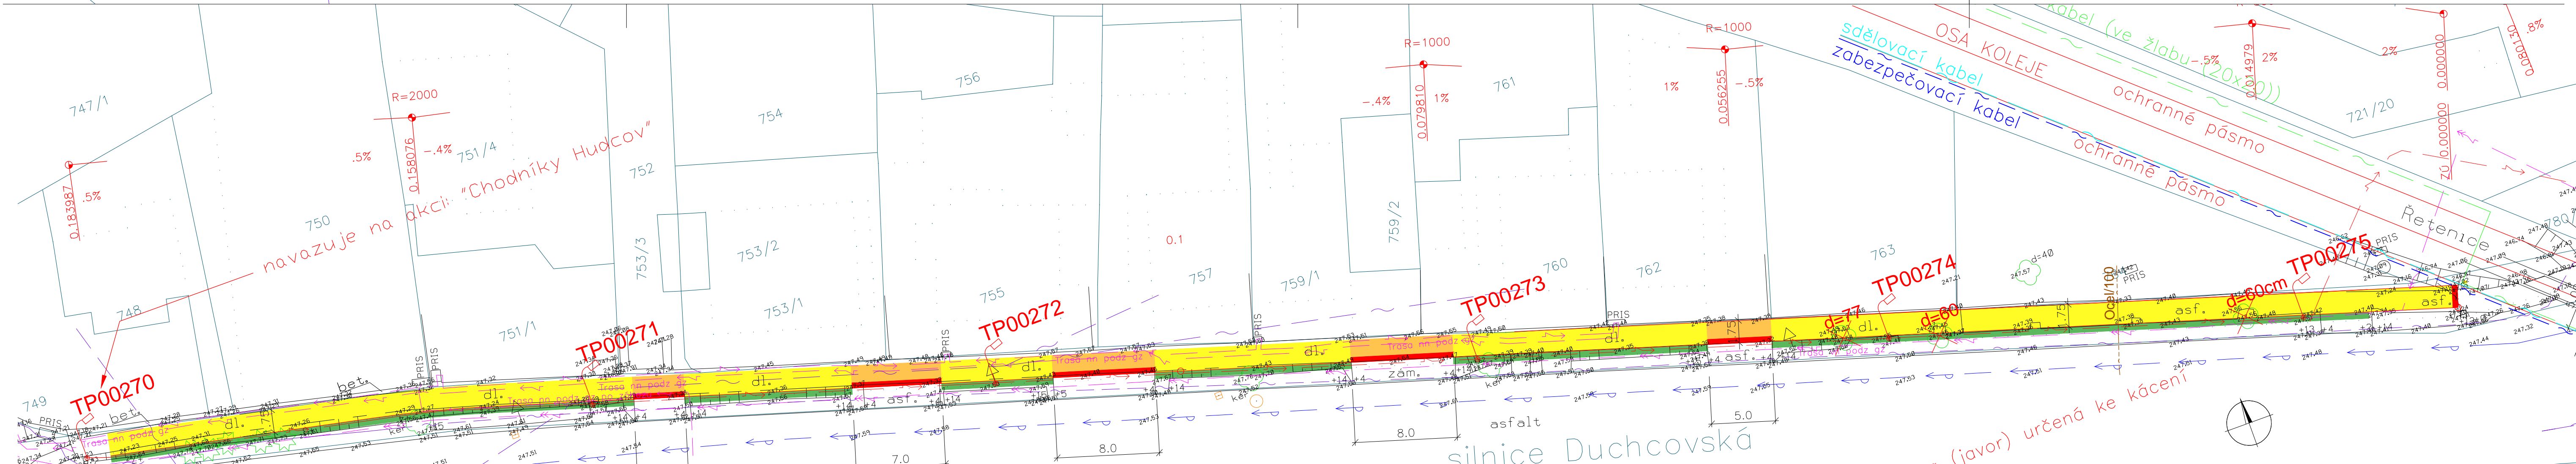


LEGENDA NOVÝ STAV

- KCE TL.320mm, bet. dlažba 80
- KCE TL.290mm; bet. dlažba 60
- KCE TL.290mm; bet. dlažba 60 ČERVENÁ; RELIEFNÍ POVRCH
- ZELEŇ; humusování + travní semeno
- BETONOVÝ OBRUBNÍK ; BO 08/25

LEGENDA STÁVAJÍCÍ SÍTĚ

- PLYNOVOD - NTL - GRIDSERVICES, S.R.O.
- PLYNOVOD - STL - GRIDSERVICES, S.R.O.
- VODOVOD - PITNÁ VODA - SČVK, A.S.
- VEŘEJNÉ OSVĚTLENÍ - PODZEMNÍ - ELTODO OSVĚTLENÍ, S.R.O.
- SILOVÉ VEDENÍ NN - PODZEMNÍ - ČEZ DISTRIBUCE, A.S.
- SILOVÉ VEDENÍ VN - PODZEMNÍ - ČEZ DISTRIBUCE, A.S.
- SILOVÉ VEDENÍ NN - NADZEMNÍ - ČEZ DISTRIBUCE, A.S.
- SDĚLOVACÍ VEDENÍ - PODZEMNÍ - CETIN, A.S.

Výškový systém Bpv  
Souřadnicový systém S-JTSK

ZODP.PROJEKTANT			
Ing. Vladimír Pihák		Marš. Rybalka 1020, 434 01 Most; IČO: 250 45 393	
REVIZE	0	FORMÁT	2x A4
OBJEKT	0	DATUM	03/2022
AKCE		STUPĚŇ	DSP/DPS
		Č. ZAKÁZKY	2022/222
INVESTOR		Statutární město Teplice, nám. Svobody 2, 415 95 Teplice	
OBSAH		MĚŘÍTKO	Č. VÝKRESU
Situace část 1		1:250	D.2