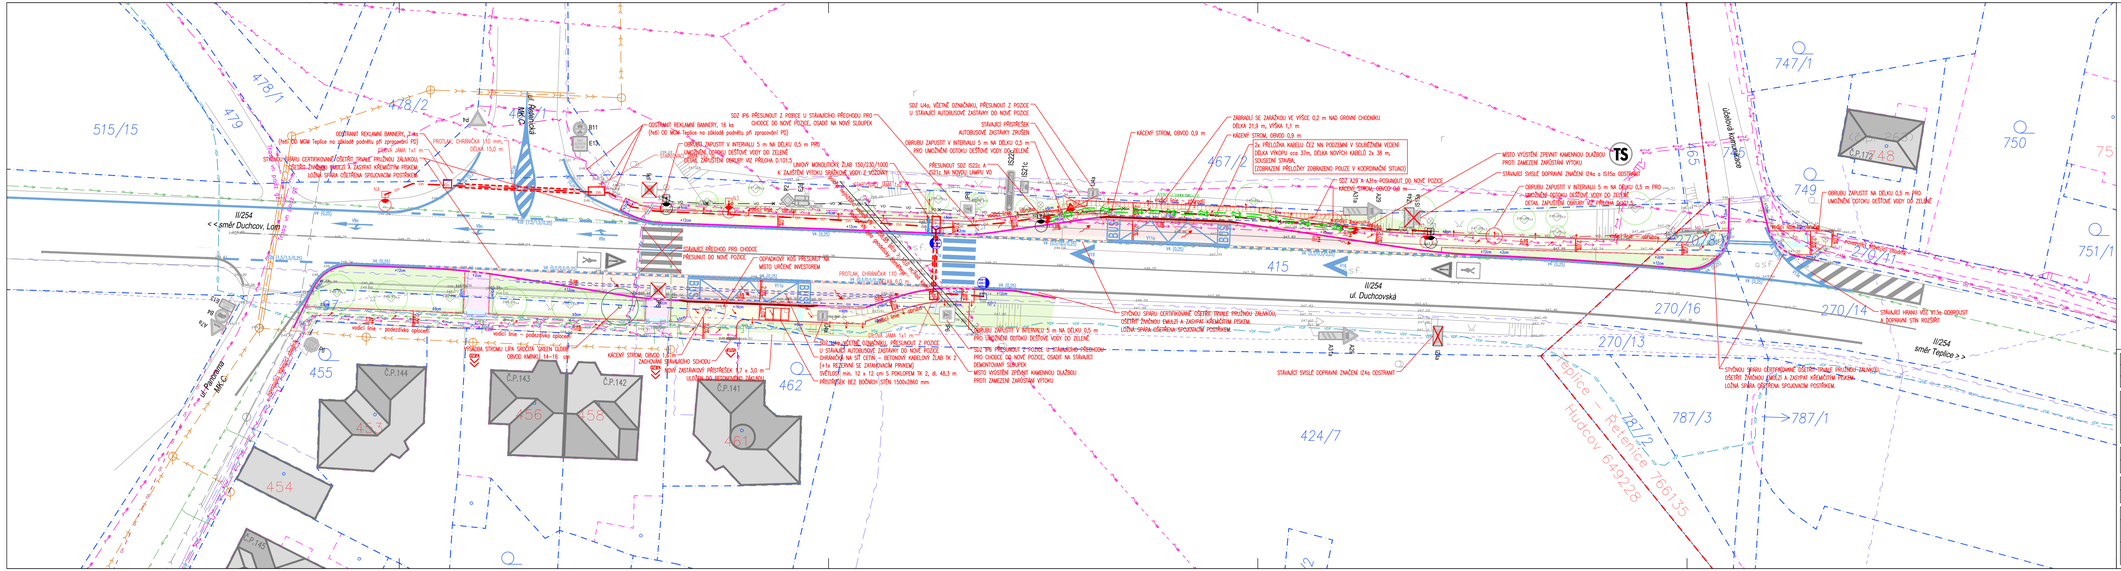
II/254
< < směr Duchcov, Lom
II/254
ul. Duchovská
II/254
směr Teplice > >
ul. Pivovarská
Mírové nám.
Teplice – Řeměnice 766135
Hudcov 649228
515/15
478/1
478/2
479
455
454
456
458
462
467/1
415
424/7
270/16
270/14
270/13
787/2
787/3
787/1
747/1
749
750
751/1
ČP.144
ČP.143
ČP.142
ČP.141
ČP.145
ČP.172
ČP.148
ČP.147
ČP.146
TS
OSTRANIT REKLAMNÍ BANNERY, 2 ks (hal) DO MOM Teplice na základě podnětu při zpracování PS)
PROTLAK CHRÁNIČKA 110 mm, DÉLKA 15,0 m
STAVEBNÍ JÁMA 1x1 m
STAVEBNÍ JÁMA 1x1 m
STAVEBNÍ JÁMA 1x1