



Podélný profil: JUDITINA_1 M 1:500/50
Rozsah: km 0,00000 - km 0,12738

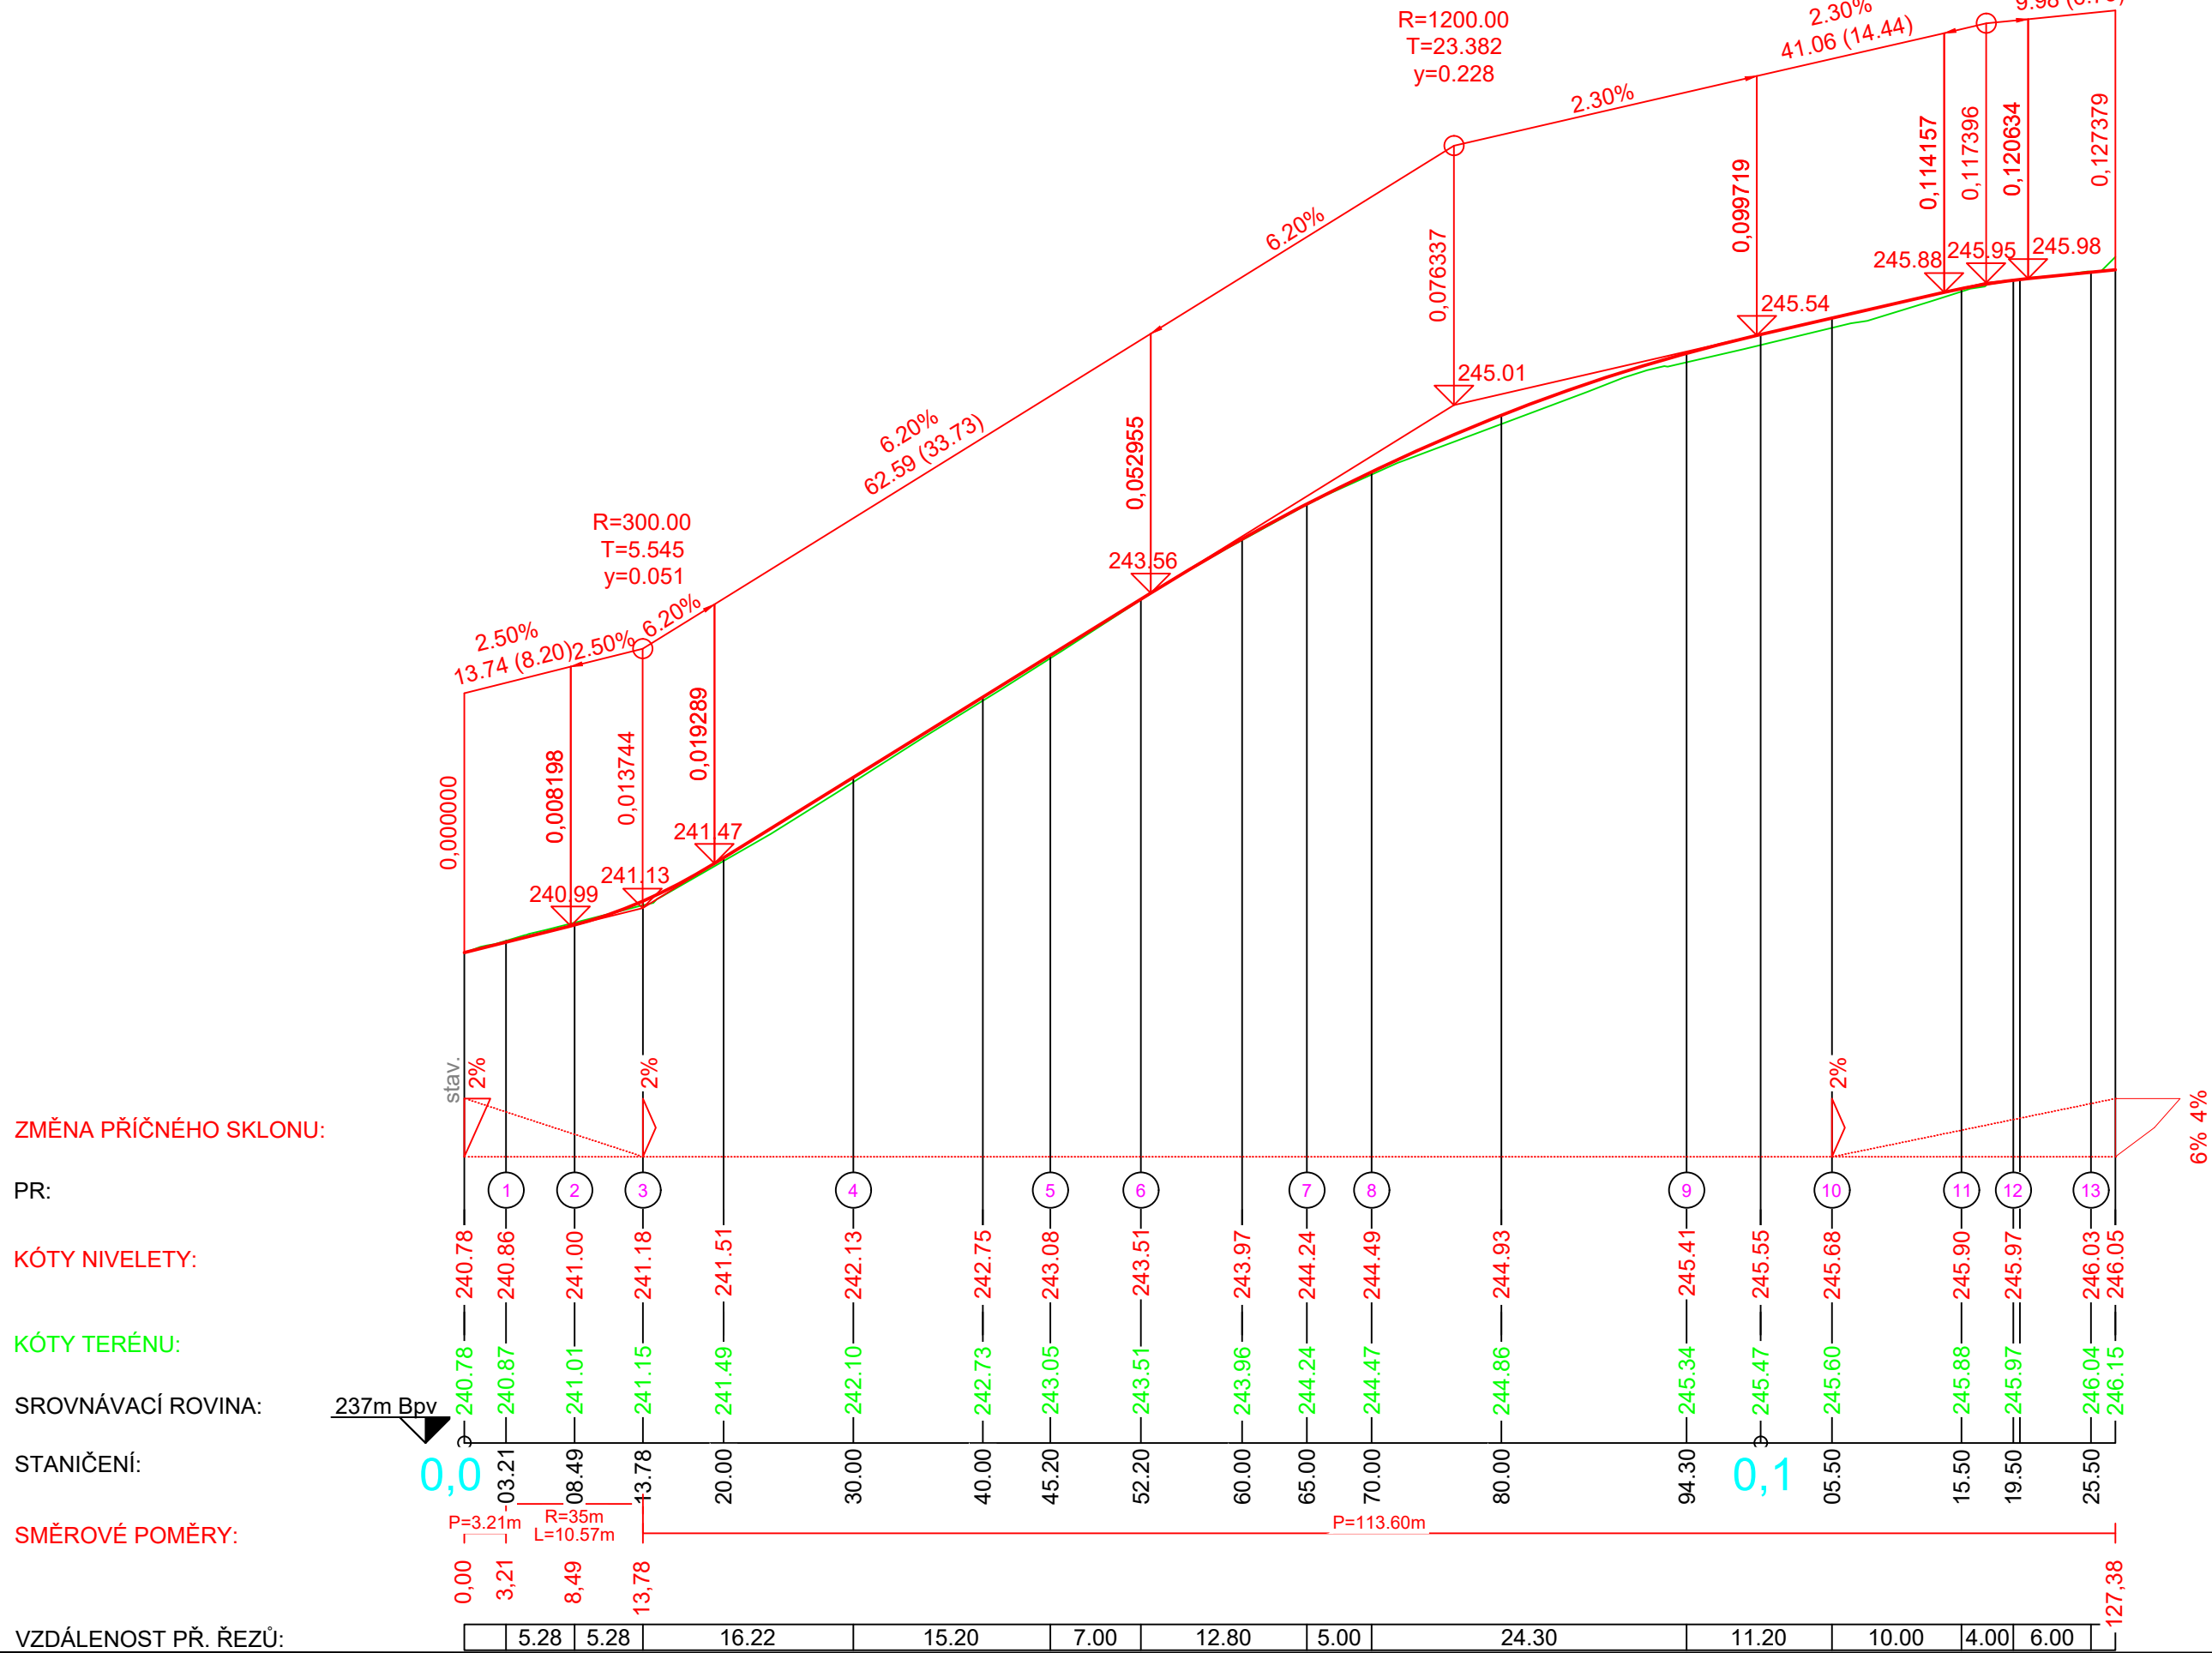

Podélný profil: JUDITINA_2 M 1:500/50
Rozsah: km 0,00000 - km 0,23195

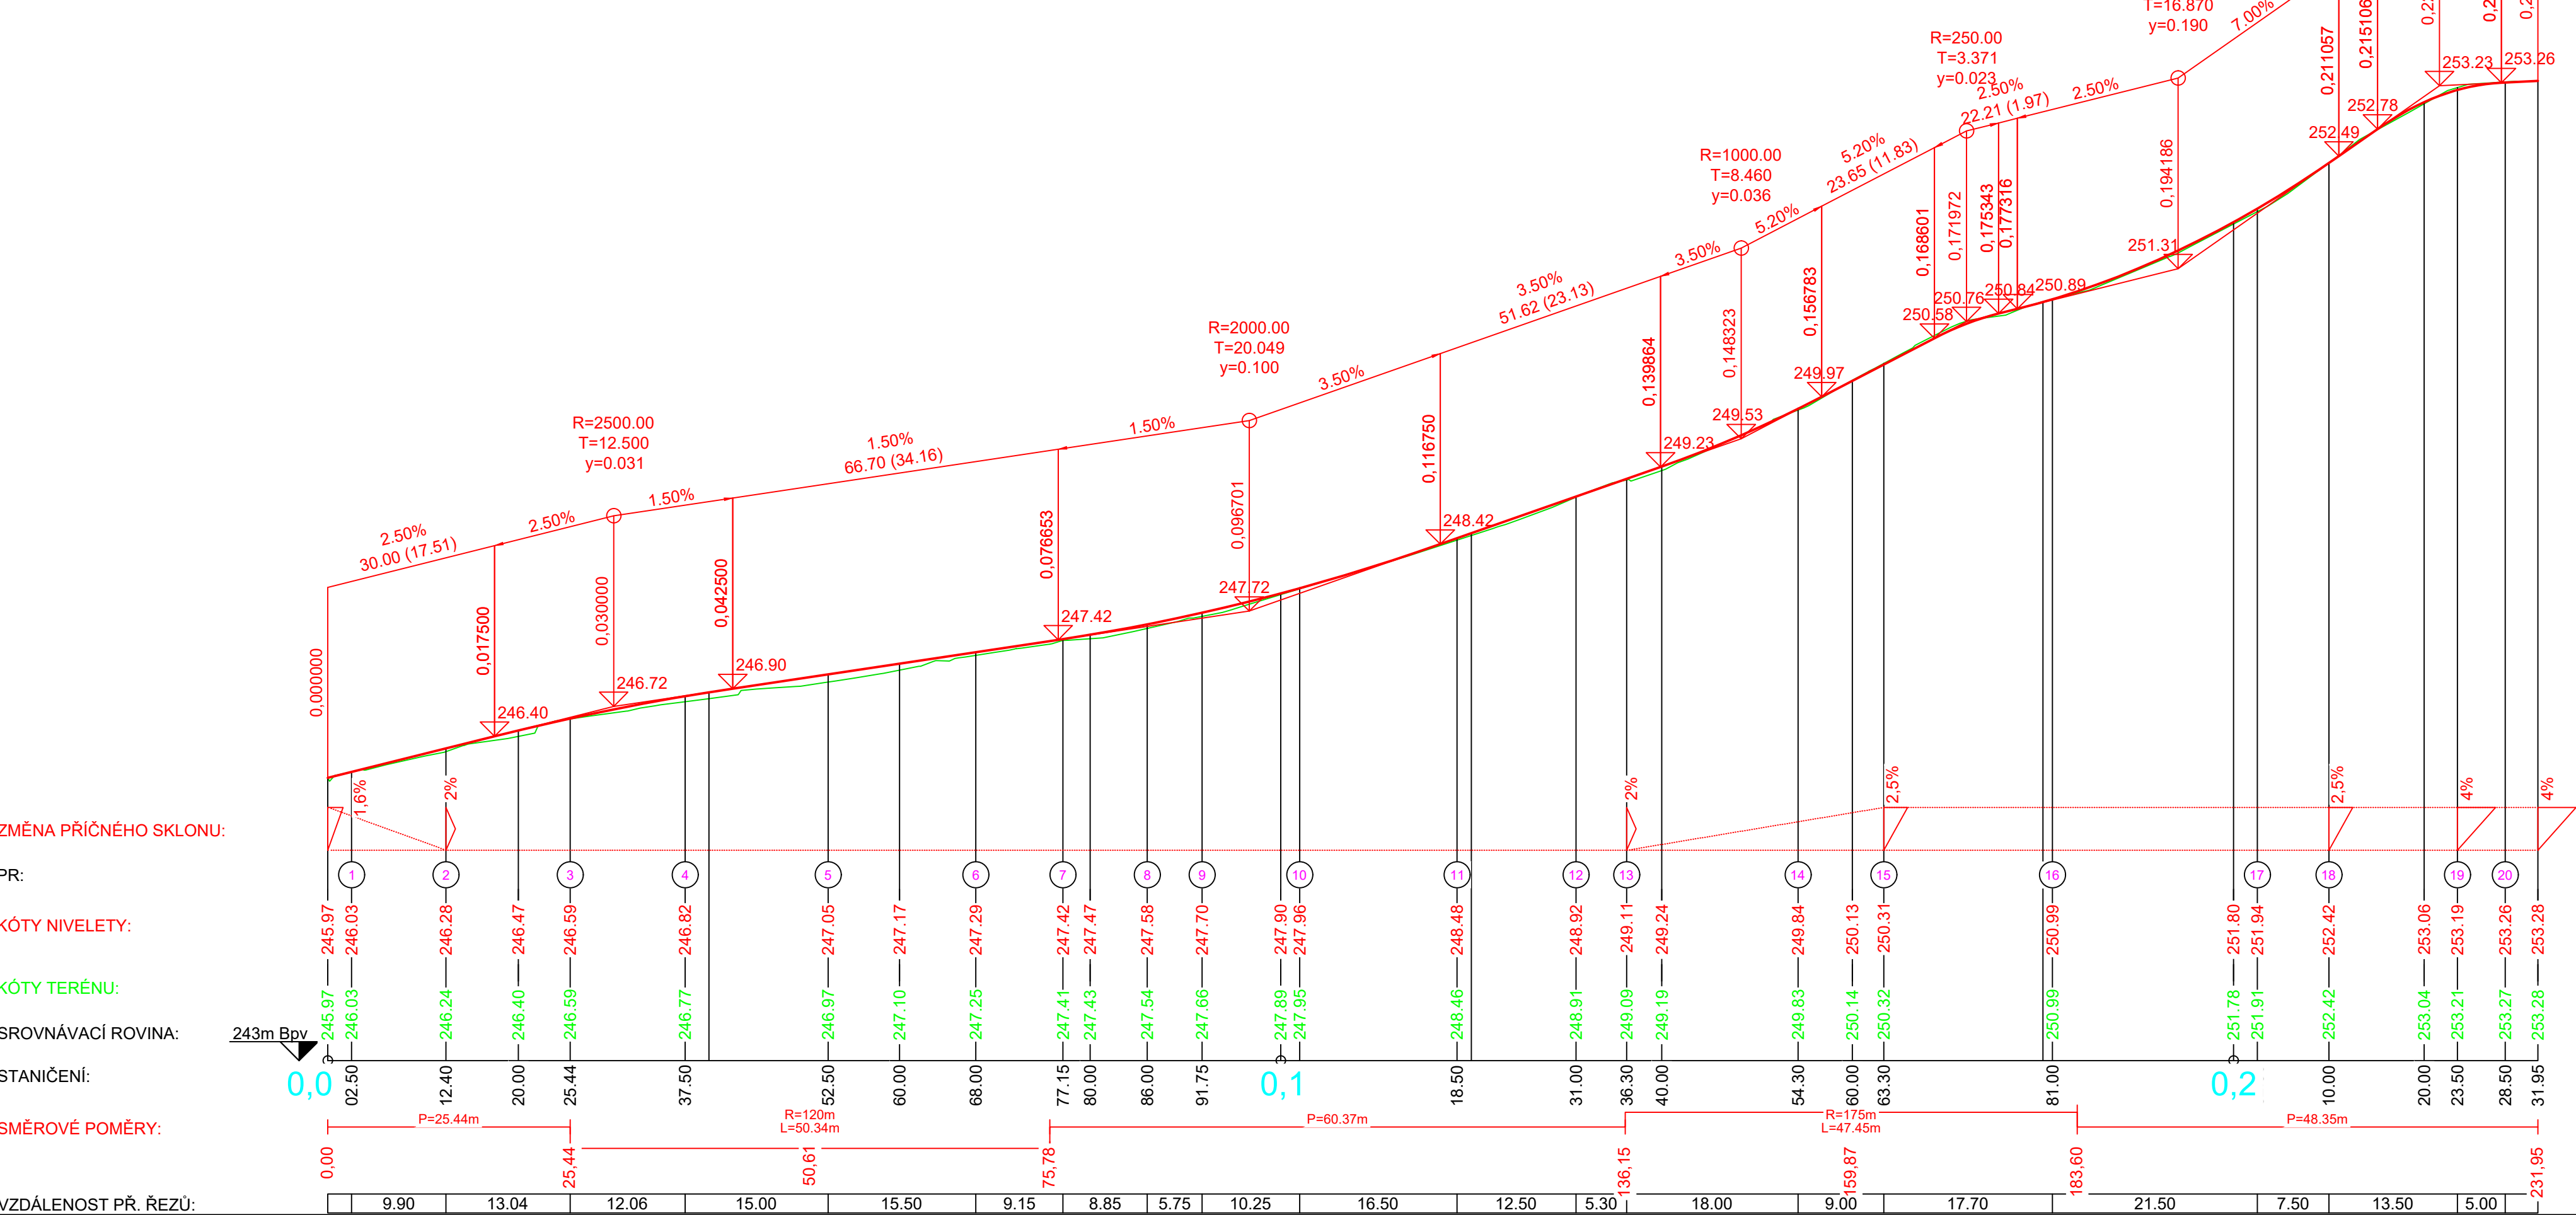

S-JTSK, Bp

<u>ZHOVITEL:</u>		<u>OBJEDNATEL:</u>		
PROJEKTY CHLADNÝ s.r.o.		STATUTÁRNÍ MĚSTO TEPLICE		
Školská 689/20		náměstí Svobody 2/2		
110 00 Praha 1 – Nové Město		41501 Teplice		
TEL: +420 607 649 782				
E-MAIL: projekty@chladny.cz				
<u>HIP:</u>	Ing. Miroslav Chladný	<u>STUPEŇ:</u>	DSP/PS	
<u>VYPRACOVAL:</u>	Ing. Miroslav Chladný	<u>DATUM:</u>	2/2023	
<u>AUTORIZACE:</u>			<u>Č. PARÉ:</u>	
<u>ZAKÁZKA:</u>				
Rekonstrukce ul. Juditina				
<u>ČÁST PD:</u>				
C. STAVEBNÍ ČÁST				
<u>NÁZEV VÝKRESU:</u>				
PODÉLNÉ PROFILY				
<u>REVIZE:</u>			<u>MĚŘÍTKO:</u>	<u>Č. VÝKRESU:</u>
-	1:500/50	C.		