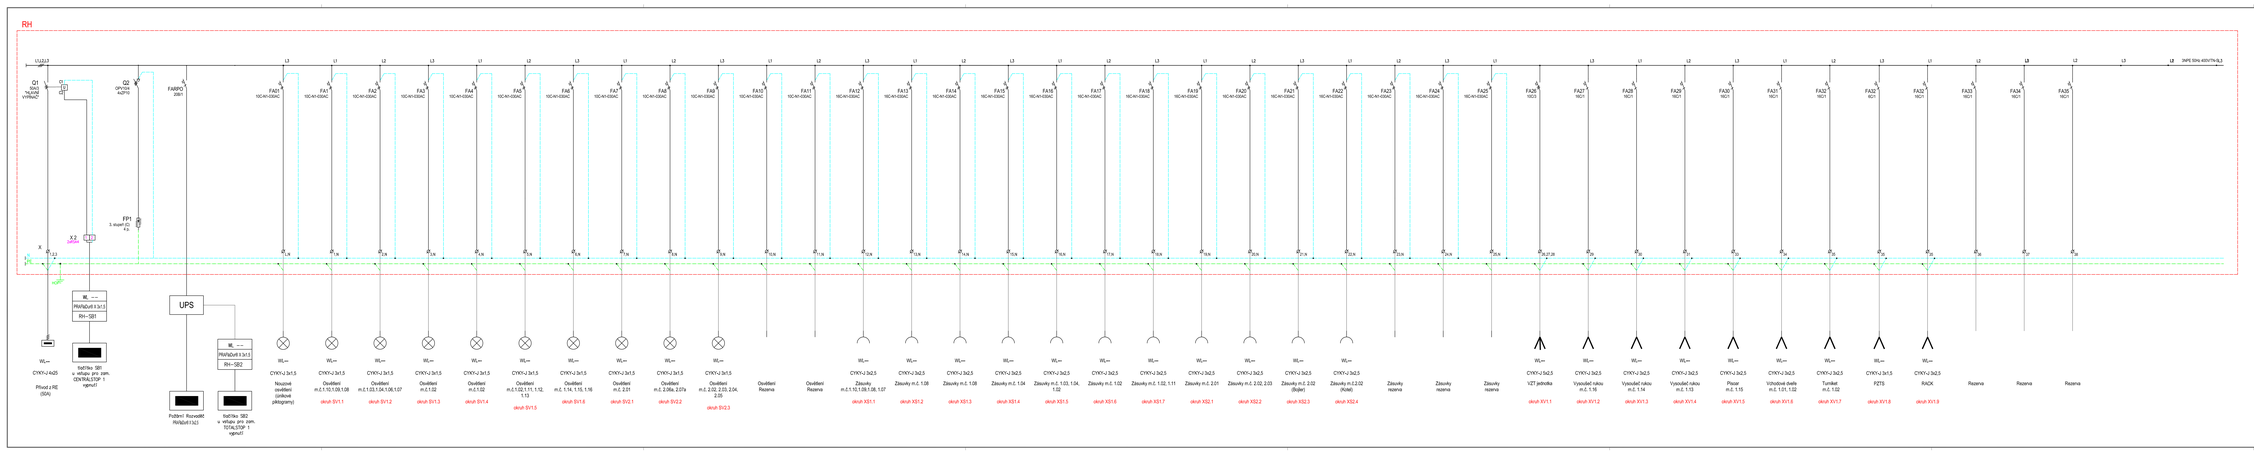

Základní technické údaje:

Napěťová soustava:	3NPE 50Hz 400V/TN-S
Druh(y) proud:	-
Druh(y) před úrazem elektrickým proudem:	automatickým odpojením od zdroje
Jmenovité napětí:	400V/230V AC
Jmenovitý proud:	50A
Ovládací napětí:	-
Orientace přívodu:	spodem
Orientace vývodu:	spodem
Rozměry (VxŠxH):	min. 950 x 550 x 110 (může být vyšší)
Krytí:	IP30/20
Barva:	-
Dveře:	Pravé
Název:	R2
obsazenost:	65TE - pouze přístroje, bez svorek

Specifikace rozvaděče: oceloplechová zapuštěná rozvodnice, modulární provedení, 2 x 9 řad po 12TE, vč. PE,N, se sítkovým dveřmi, zámek FAB 3005, požární odolnost není požadována

Objednavatel:

Statutární město Teplice
Náměstí Svobody 2
415 95 Teplice

Zhotovitel:

Valbek, spol. s r.o.
Vařurova 505/17
460 02 Liberec 3

Stavebníkovo realizace VALBEK, spol s r.o., střediskou Ústí nad Labem

Akce
REKONSTRUKCE OBJEKTU BENEŠOVO NÁMĚSTÍ č. 840, TEPLICE
TURISTICKÉ INFORMAČNÍ CENTRUM

Zak. číslo	21VLX1003
Datum	6/2022
Stupeň	PDPS
Počet humlerů	0x A4
Měřítko	-
C. přílohy	Perl

Zhotovitel:
Valbek, spol. s r.o., tél: 048 5..., Střediskem 1/1/21
460 02 Ústí nad Labem

Stupeň

Schéma rozvaděče RH

D.1.4.d.8