



Kancelář

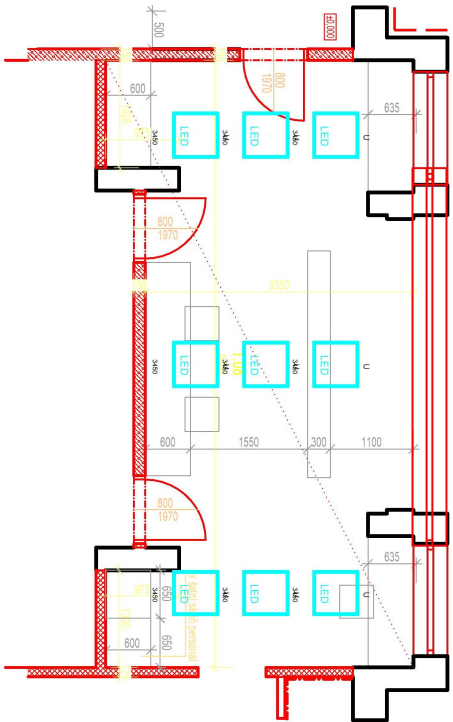

CWC Lobby

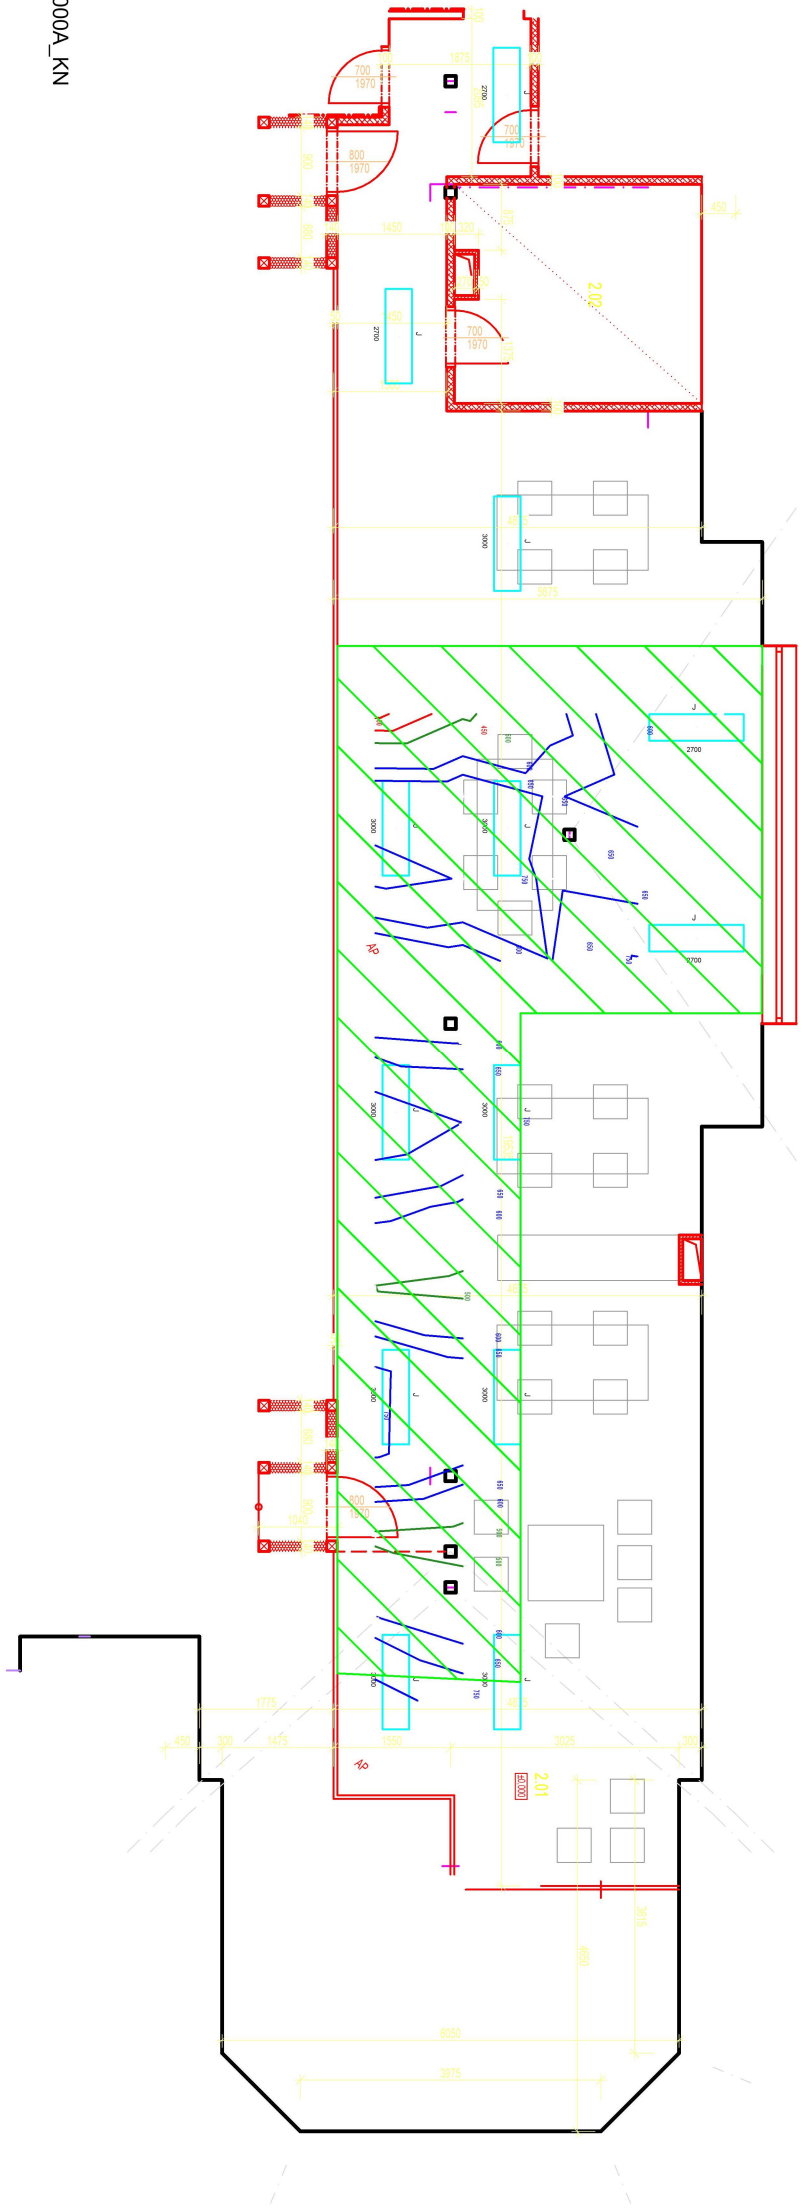

- U

LED

3400

- svítidla MODUS Fi4000A_KN
- J

3400

- svítidla SITECO Vega
- vyznačený pracovní prostor